


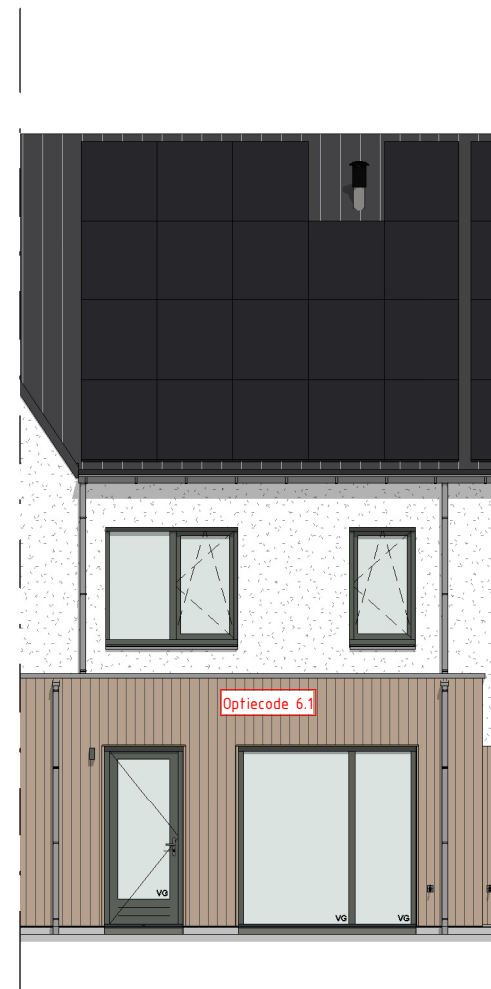


Deze gevel hoort bij bouwnummers:
18, 19, 20, 28, 29, 30, 31, 46, 47, 52,
53, 54, 55, 59, 60, 61, 64, 65, 68, 69.

Achtergevel
schaal: 1 : 100



Deze gevel hoort bij bouwnummers:
32, 33, 66, 67.

Achtergevel
schaal: 1 : 100

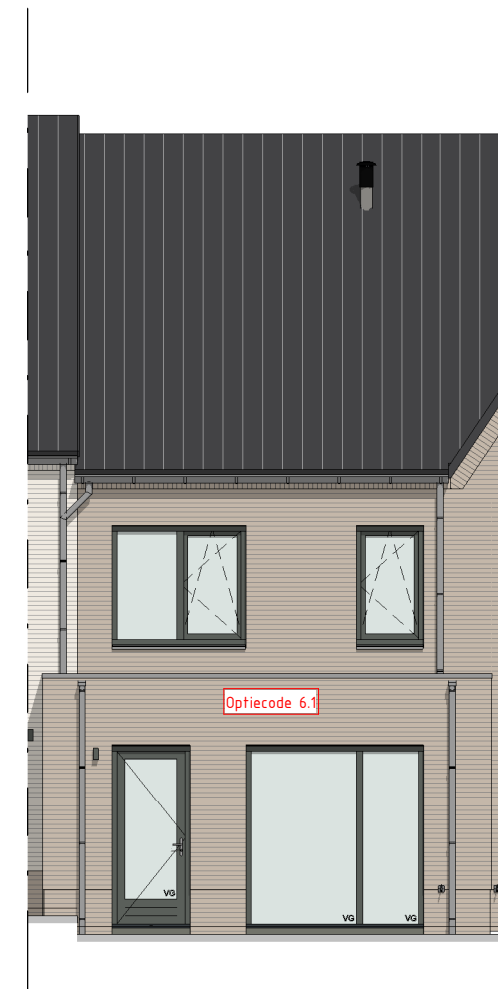

Deze gevel hoort bij bouwnummers:
45, 56, 57.

Achtergevel
schaal: 1 : 100



Deze gevel hoort bij bouwnummers:
62, 63.

Achtergevel
schaal: 1 : 100



Deze opties zijn van toepassing op alle bouwnummers.
Let op, uw gevelmaterialisatie of kozijnkleur kan afwijken.

Achtergevel
schaal: 1 : 100




Deze opties zijn van toepassing op alle bouwnummers.
Let op, uw gevelmaterialisatie of kozijnkleur kan afwijken.

Achtergevel
schaal: 1 : 100




Deze optie is alleen van toepassing op bouwnummers
18 t/m 20 en 59 t/m 65.
Let op, uw gevelmaterialisatie of kozijnkleur kan afwijken.


Achtergevel
schaal: 1 : 100

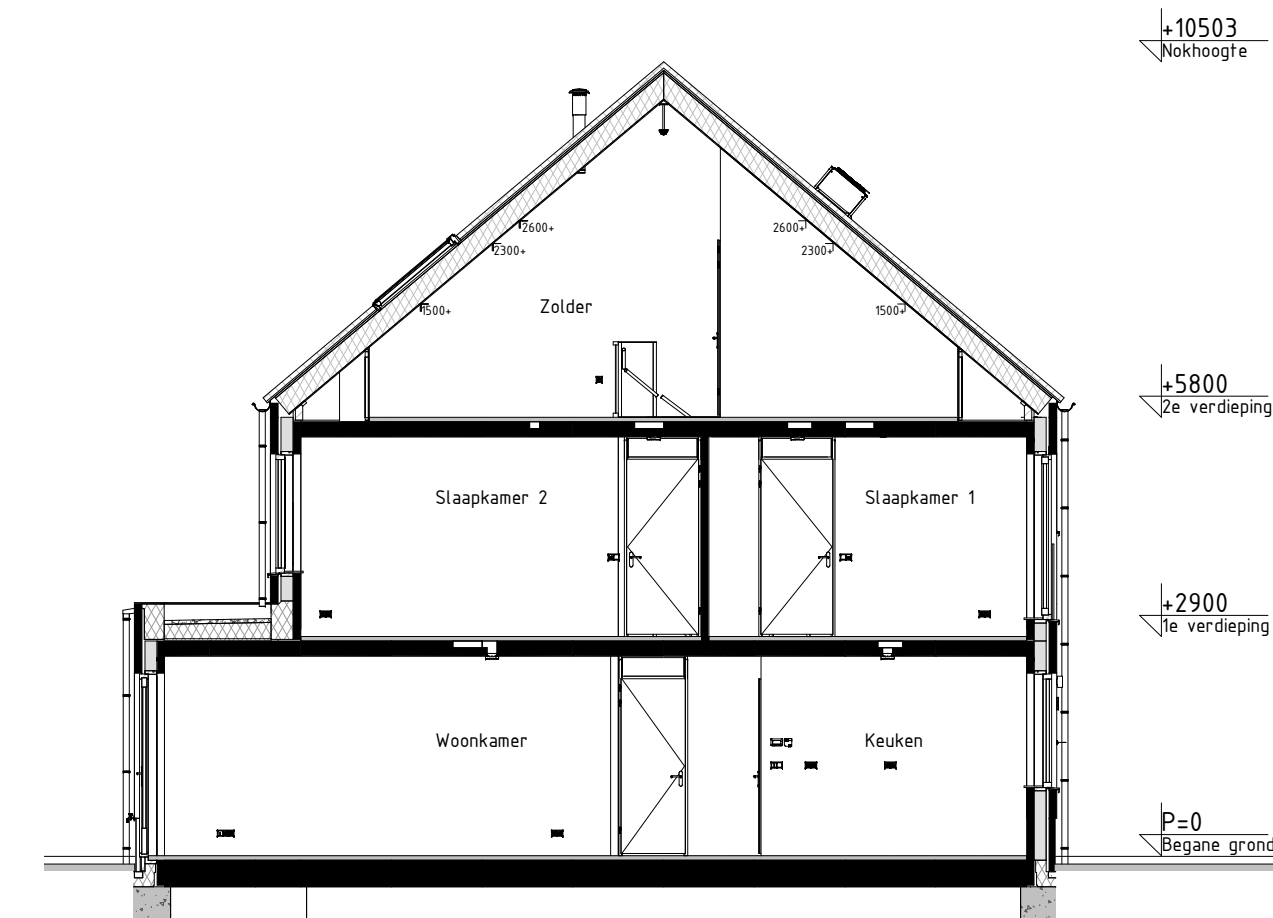


Doorsnede AA
schaal: 1 : 100

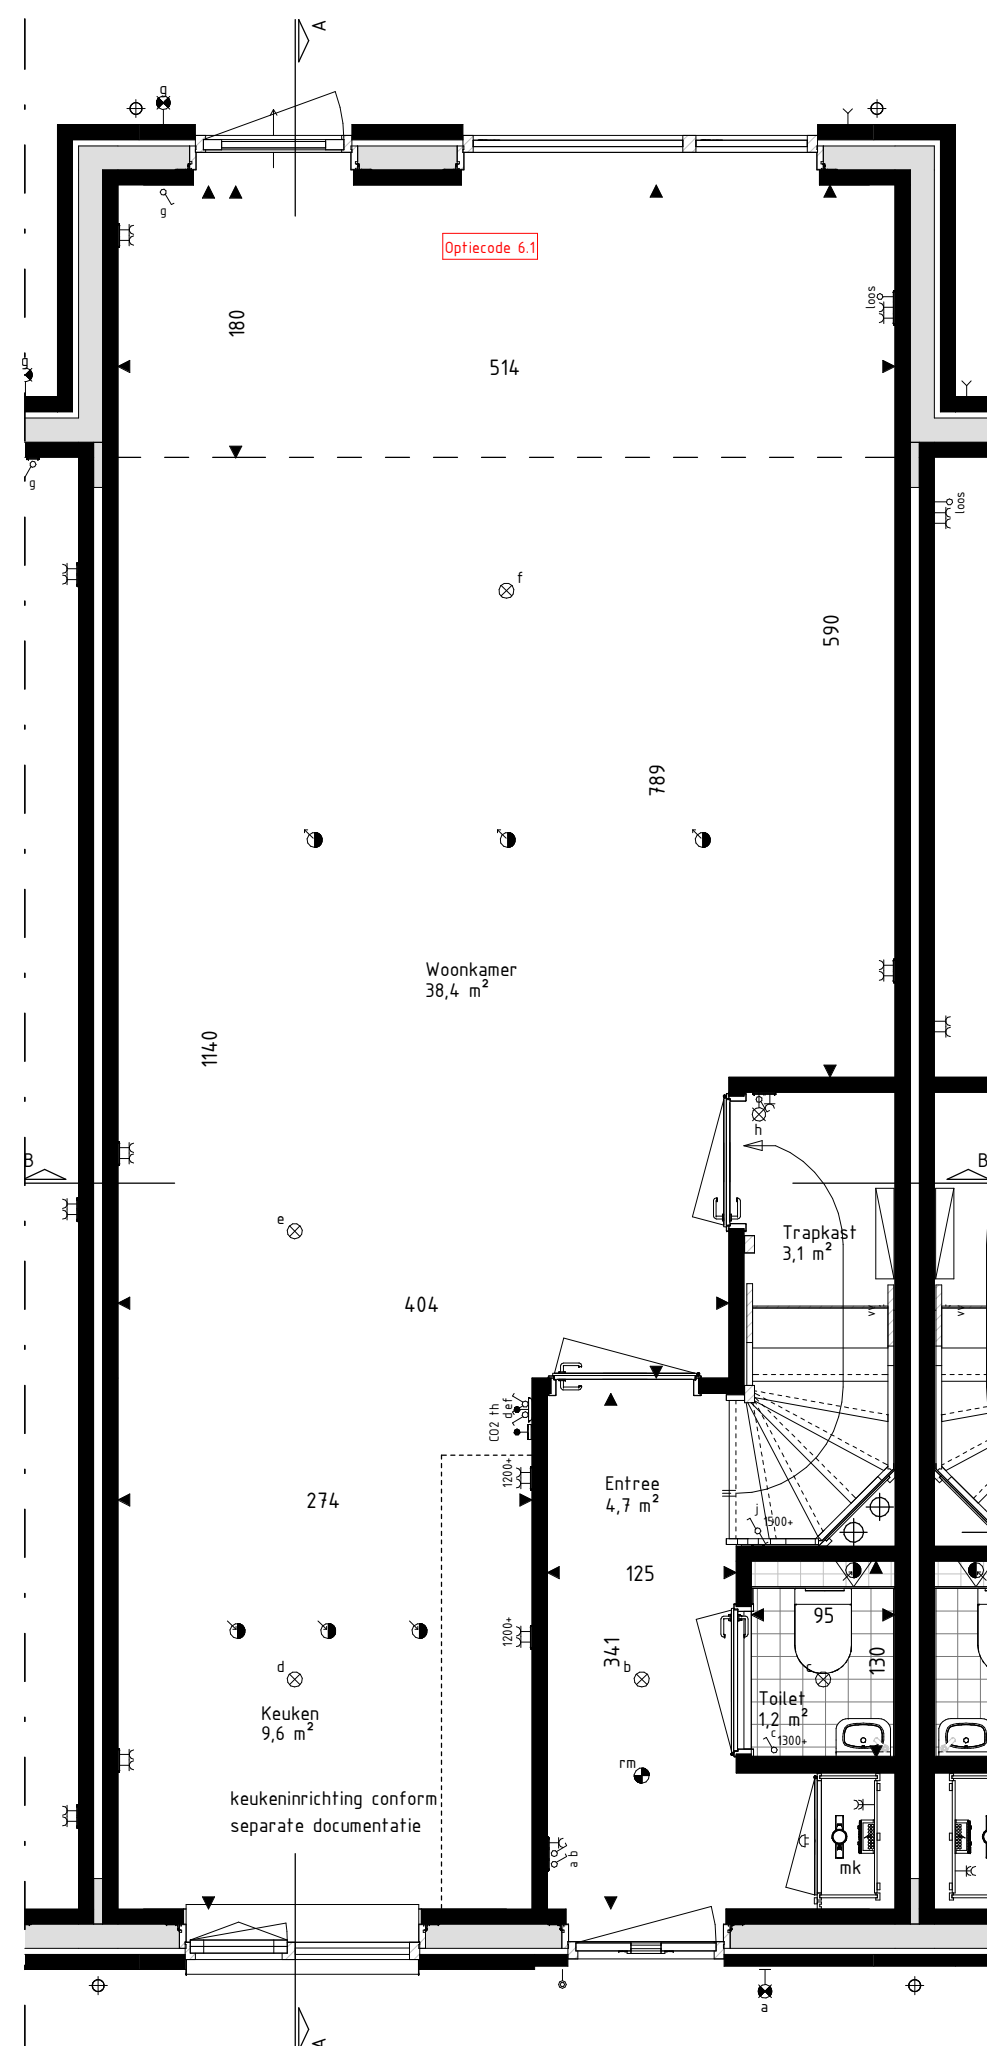


Begane grond
schaal: 1 : 50

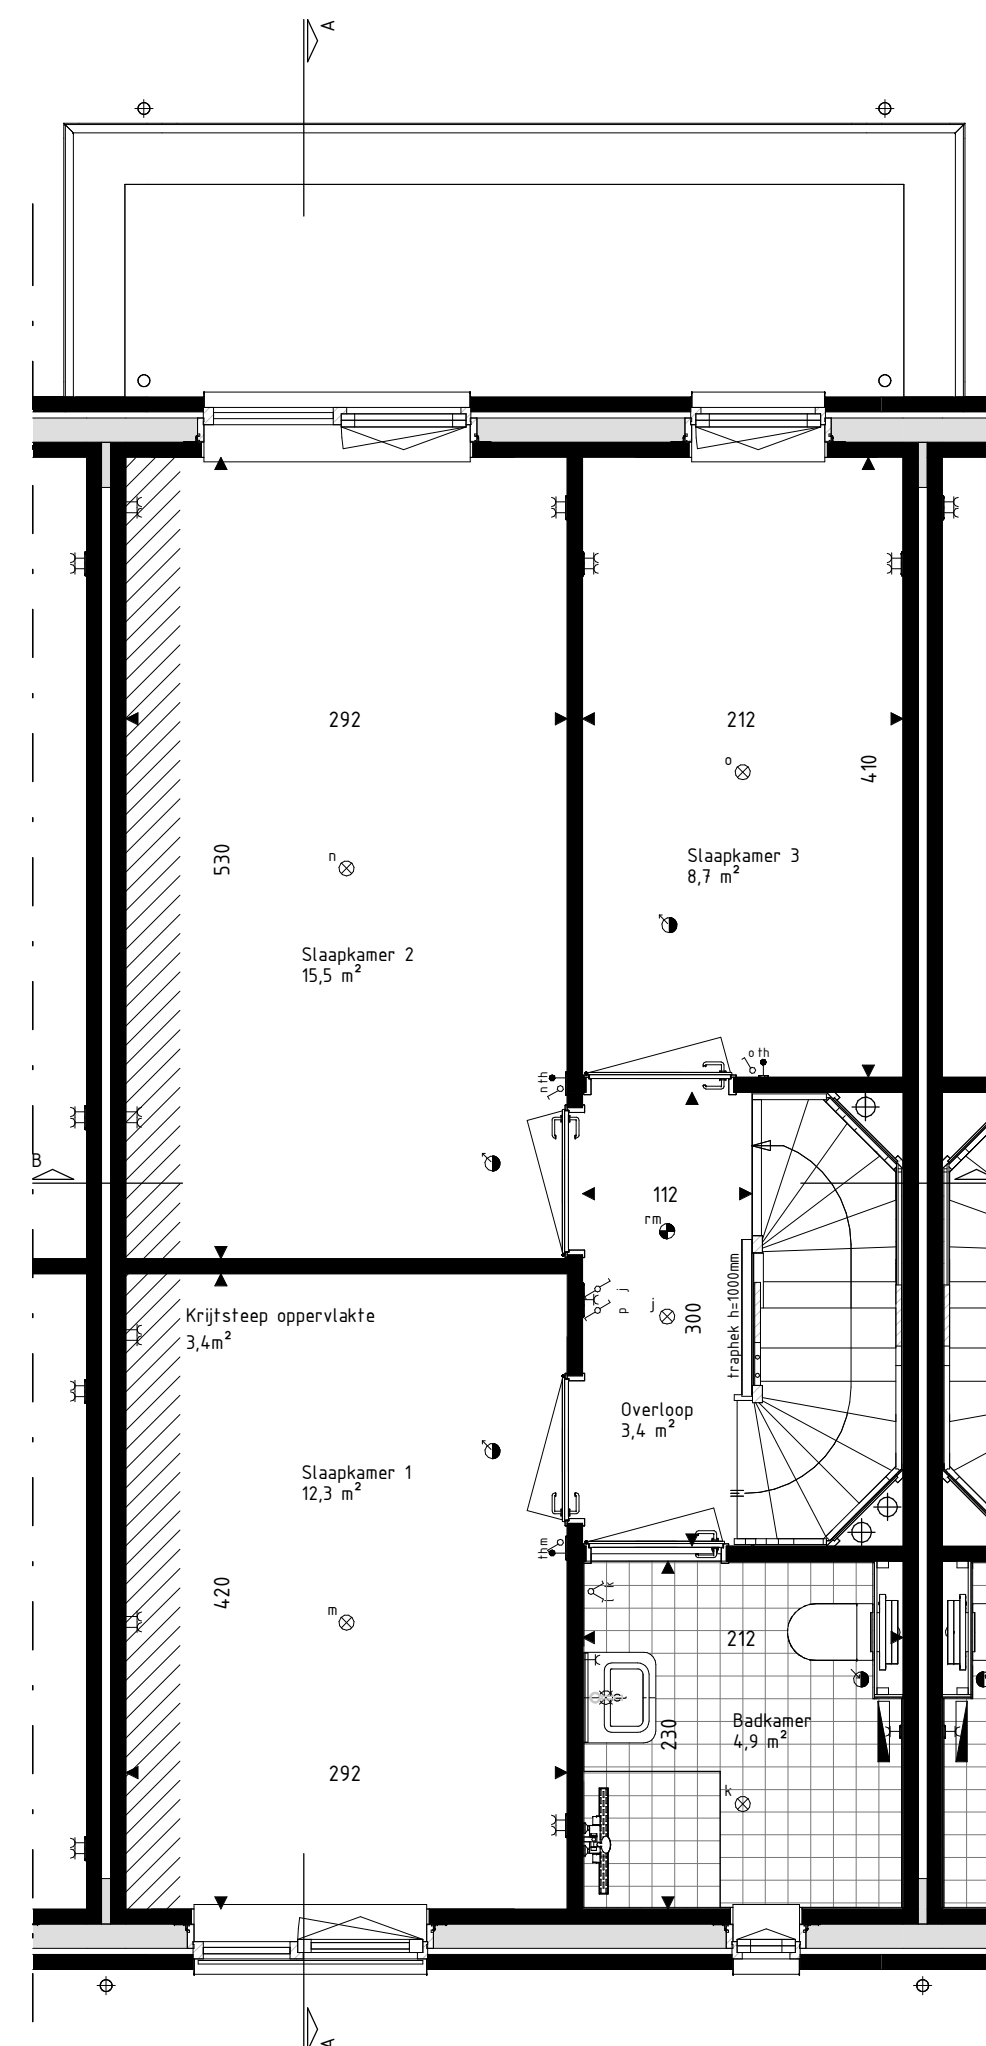

Eerste verdieping
schaal: 1 : 50

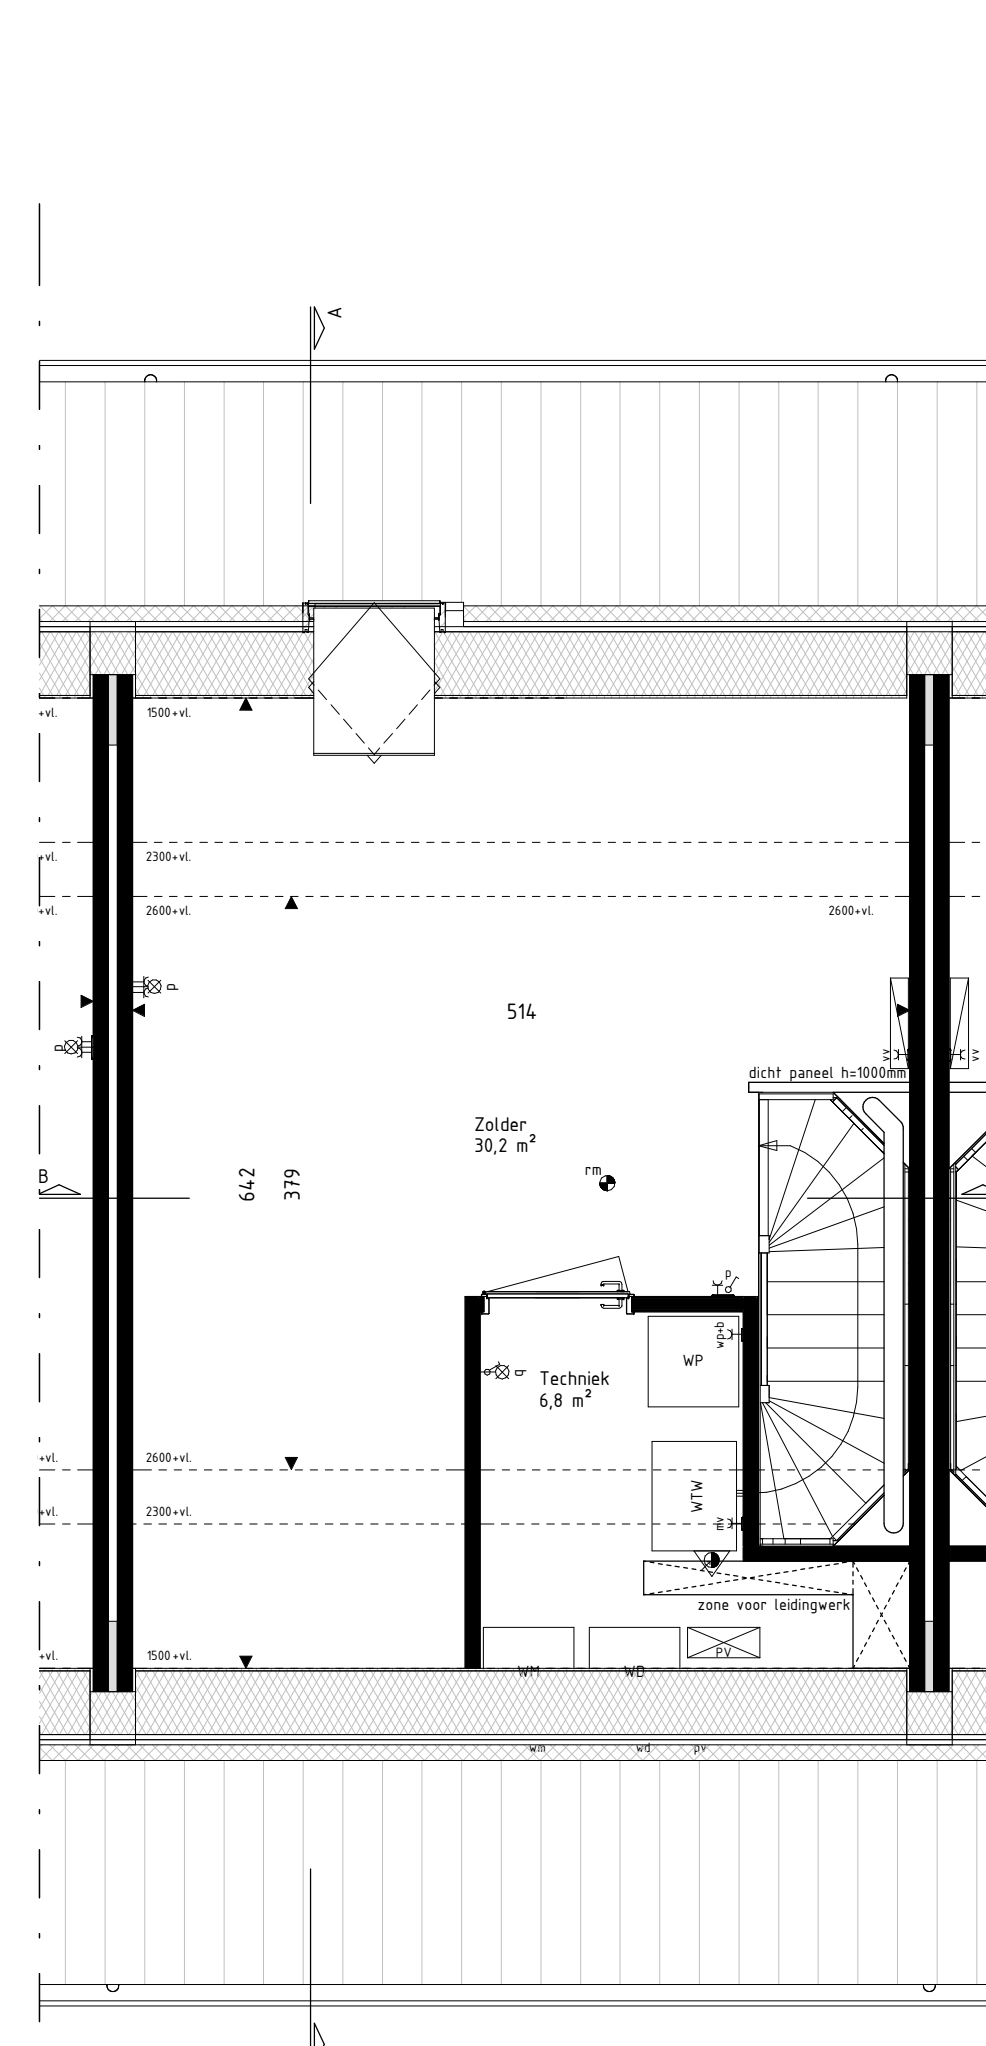

Tweede verdieping
schaal: 1 : 50

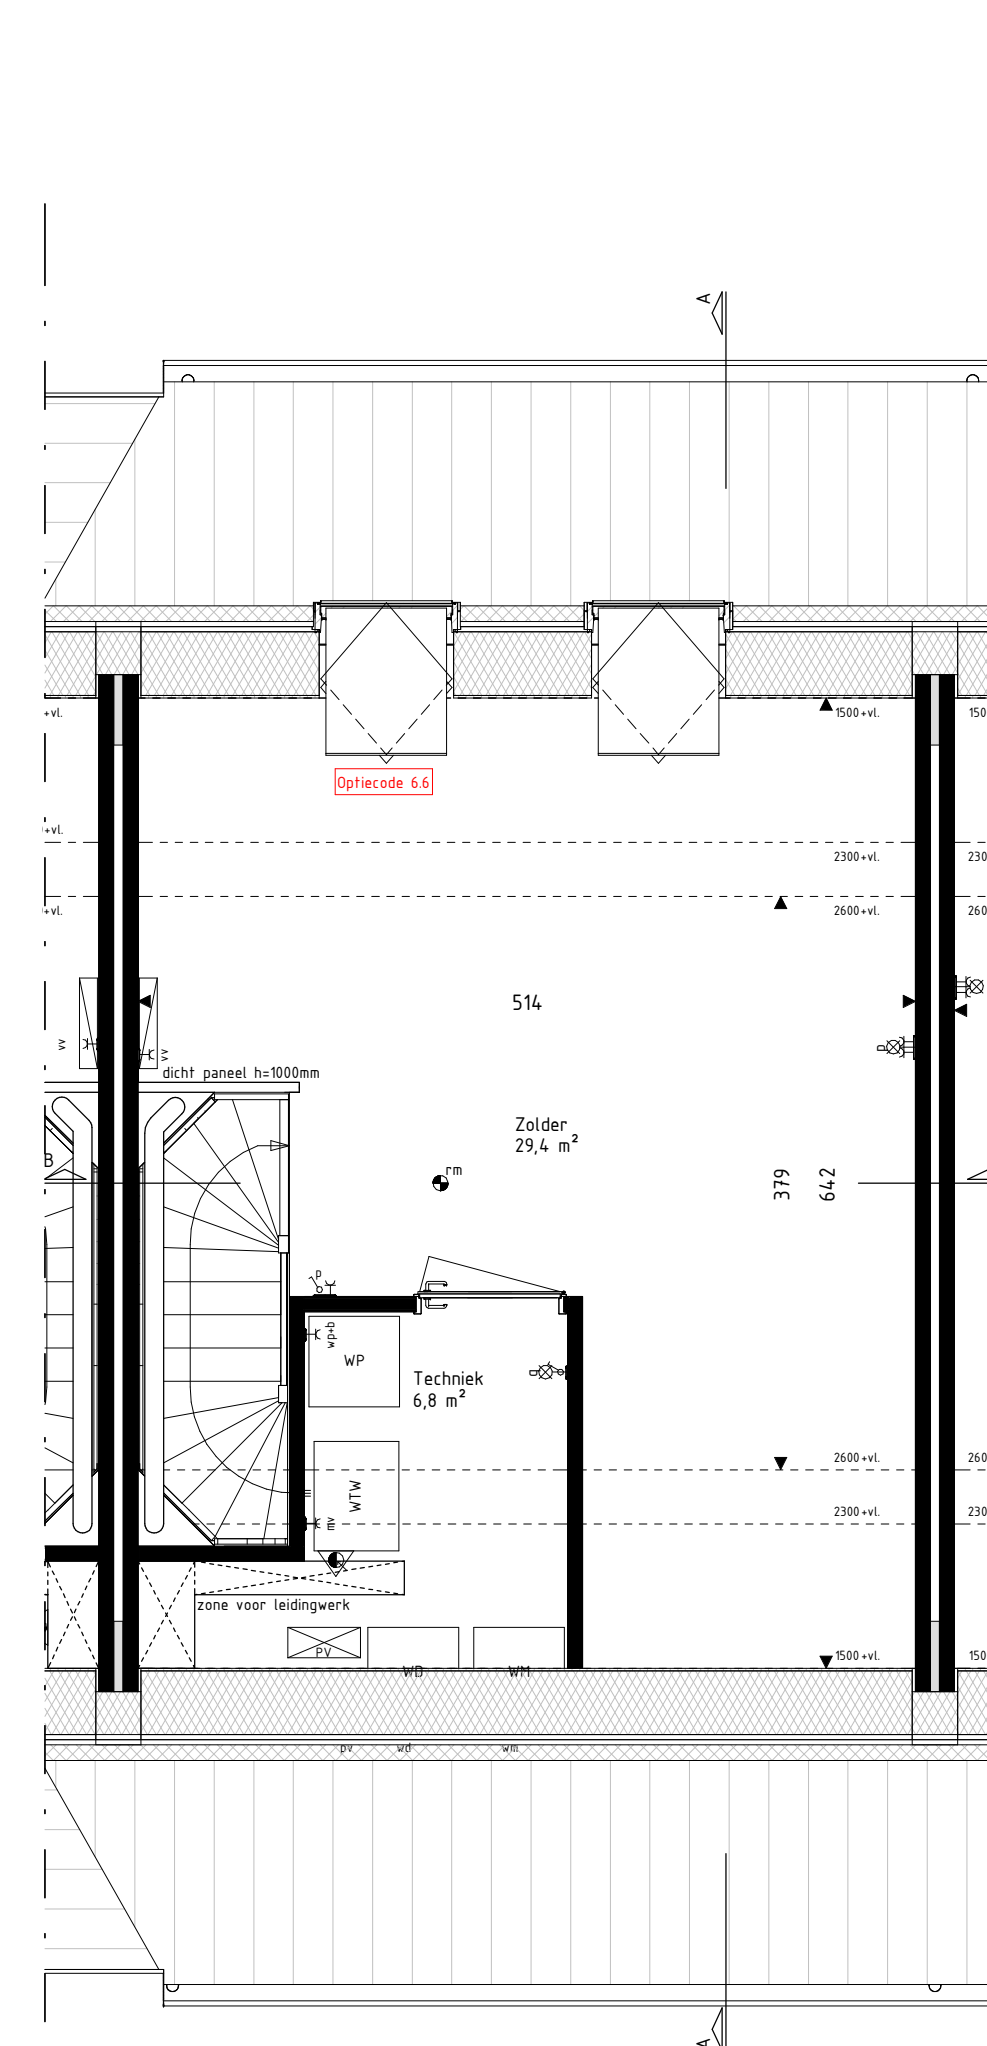

Deze optie is alleen van toepassing op bouwnummers
18 t/m 20 en 59 t/m 65.
Let op, uw gevelmaterialisatie of kozijnkleur kan afwijken.

Tweede verdieping
schaal: 1 : 50

RENVOOI Materialen & arceringen:

	Metselwerk A [VDS Perla, witte voeg, kleur ntb.]		Veiligheidsglas (conform NEN3569 of NEN2608)
	Metselwerk B [VDS Anfro, lichtgrijze voeg, kleur ntb.]		Metselwerk B Vlaams verband metselwerk (alle gevelplinten en kozijnkaders)
	Metselwerk C [VDS Nubia, grijze voeg, kleur ntb.]		
	Stucwerk [wit, RAL 9010]		
	Stucwerk [grijs, RAL 7047]		
	Gevelbekleding [Hout Douglas, naturel]		
	Gevelbekleding [Hout Douglas, gebrand]		
	Dakpannen [Lekleur mat engobe, Wienerberger Actua LT10]		

RENVOOI Symbolen:

	bedraad aansluitpunt		bedraad aansluitpunt CO2 melder
	buitenvoeler warmtepomp		bedraad aansluitpunt MV unit
	bedraad aansluitpunt utp tRJA5		bedraad aansluitpunt thermostaat
	bedraad aansluitpunt utp ZrJA5		wandcontactdoos perilex
	onbedraade lozeleiding		wandcontactdoos IP44
	onbedraade leiding tbr pv panelen		dubbele wandcontactdoos opbouw verticaal
	dimmer		drukknop deurbel
	enkelzijdige schakelaar		schel deurbel
	serieschakelaar		wandlichtpunt binnen
	Trekshakelaar		wandlichtpunt buiten
	wisselschakelaar		plafondlichtpunt
	schakelaar zonerings		roekmelder
	3-standen schakelaar		voervoentiel ventilatie
	wandcontactdoos gearrd		afvoervoentiel ventilatie
	wandcontactdoos ongeaard		wand voervoentiel ventilatie
	buitenkraan		wand afvoervoentiel ventilatie
	Verdelers vloerverwarming		Omvormer PV-panelen
	Radiator		Stalen balk in het zicht
	Krijtsteoppervlakte conform Bouwbesluitberekening		Gedultbelaste gevel of dakvlak (vanaf 2e verdieping doof uitgevoerd)

- De voor uw woning van toepassing zijnde symbolen zijn opgenomen in de plattegronden.
- Alle wandcontactdozen en aansluitpunten op 300mm boven de vloer, tenzij anders aangegeven.
- Alle schakelaars op 1050mm boven de vloer, tenzij anders aangegeven.
- De exacte plaatsen en afmetingen van aansluitpunten, radiatoren, ventilatieroosters, schachten, dakuitmondingen en dergelijke zijn indicatief op de tekeningen aangegeven en worden door installateurs nader bepaald.
- Arceringen zijn ter indicatie.
- Houtverf is in centimeters.
- Alle op de tekening aangegeven maten zijn 'circa-maten'.
- Na het aanbrengen van wand- en vloerafwerking (tegels, stucadoerwerk, etc.) zullen de netto bruikbare maten bij oplevering een aantal centimeters van de genoemde bruto maten kunnen afwijken.
- Derden dienen na oplevering altijd het werk zelf in te meten.



Project
179 won Blixembosch te Eindhoven
Fase 4

Omschrijving
Optietekening Exterior
Type A, Asp, B & Bsp

Projectleider
M. Besters

Opdrachtgever
Hurks B.V.
Pastoor Petersstraat 3
5612 WB Eindhoven

Getekend
C. Waaijer

Architect
SVP Architectuur en stedenbouw
Het Zand 17
3811 GB Amersfoort

Wijzigingsdatum
200402-00
Bladnummer
VKO-17

Formaat
A1
Schaal
Als aangegeven
Datum
15-03-2021
Versie

Projectnummer
200402-00
Bladnummer
VKO-17

info@brainworkz.nl
www.brainworkz.nl

Tolgaarde 15
7642 EZ Wierden

