




Voorgevel
schaal: 1 : 100




Linker zijgevel
schaal: 1 : 100




Achtergevel
schaal: 1 : 100

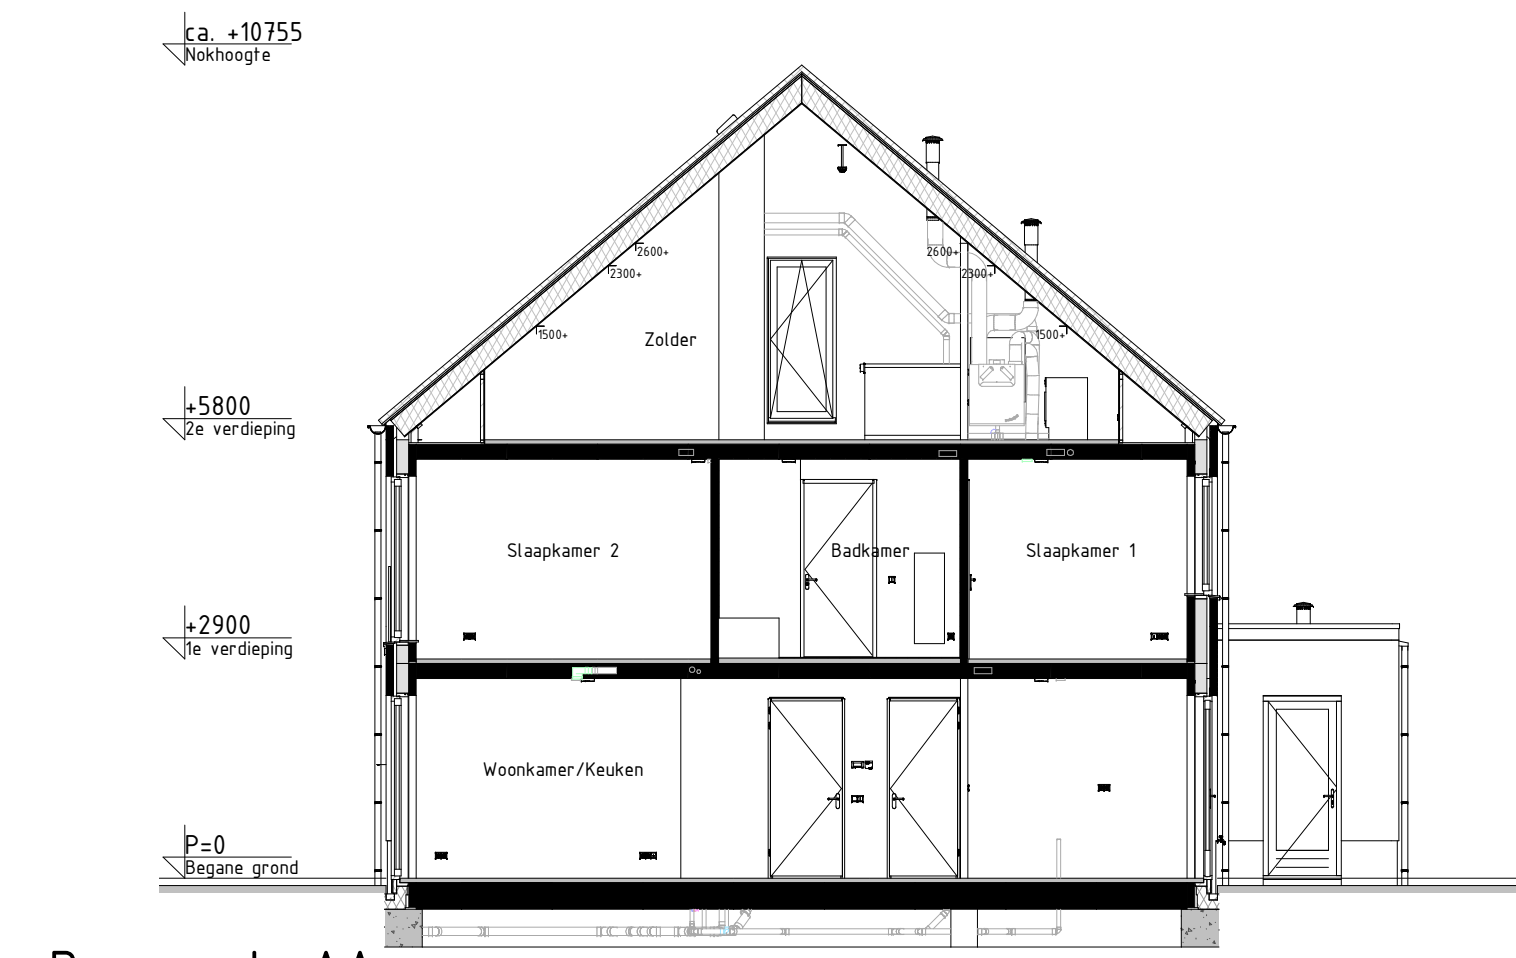


Doorsnede AA
schaal: 1 : 100

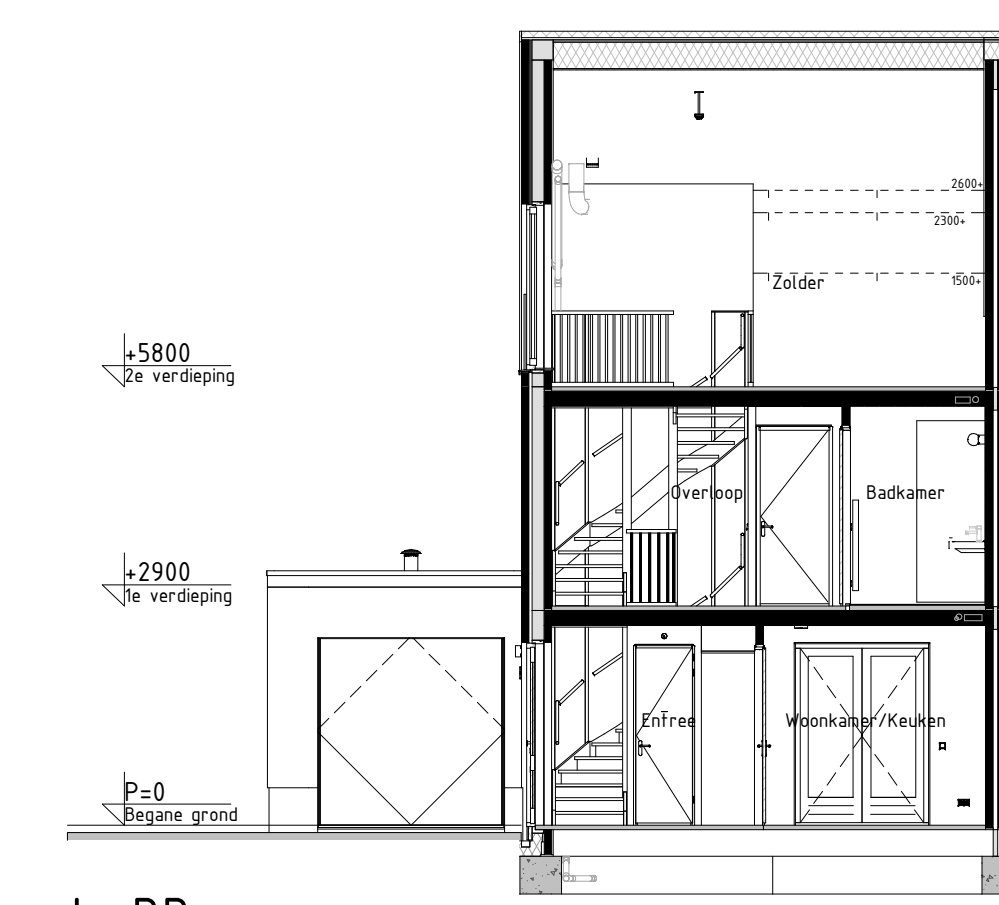


Doorsnede BB
schaal: 1 : 100

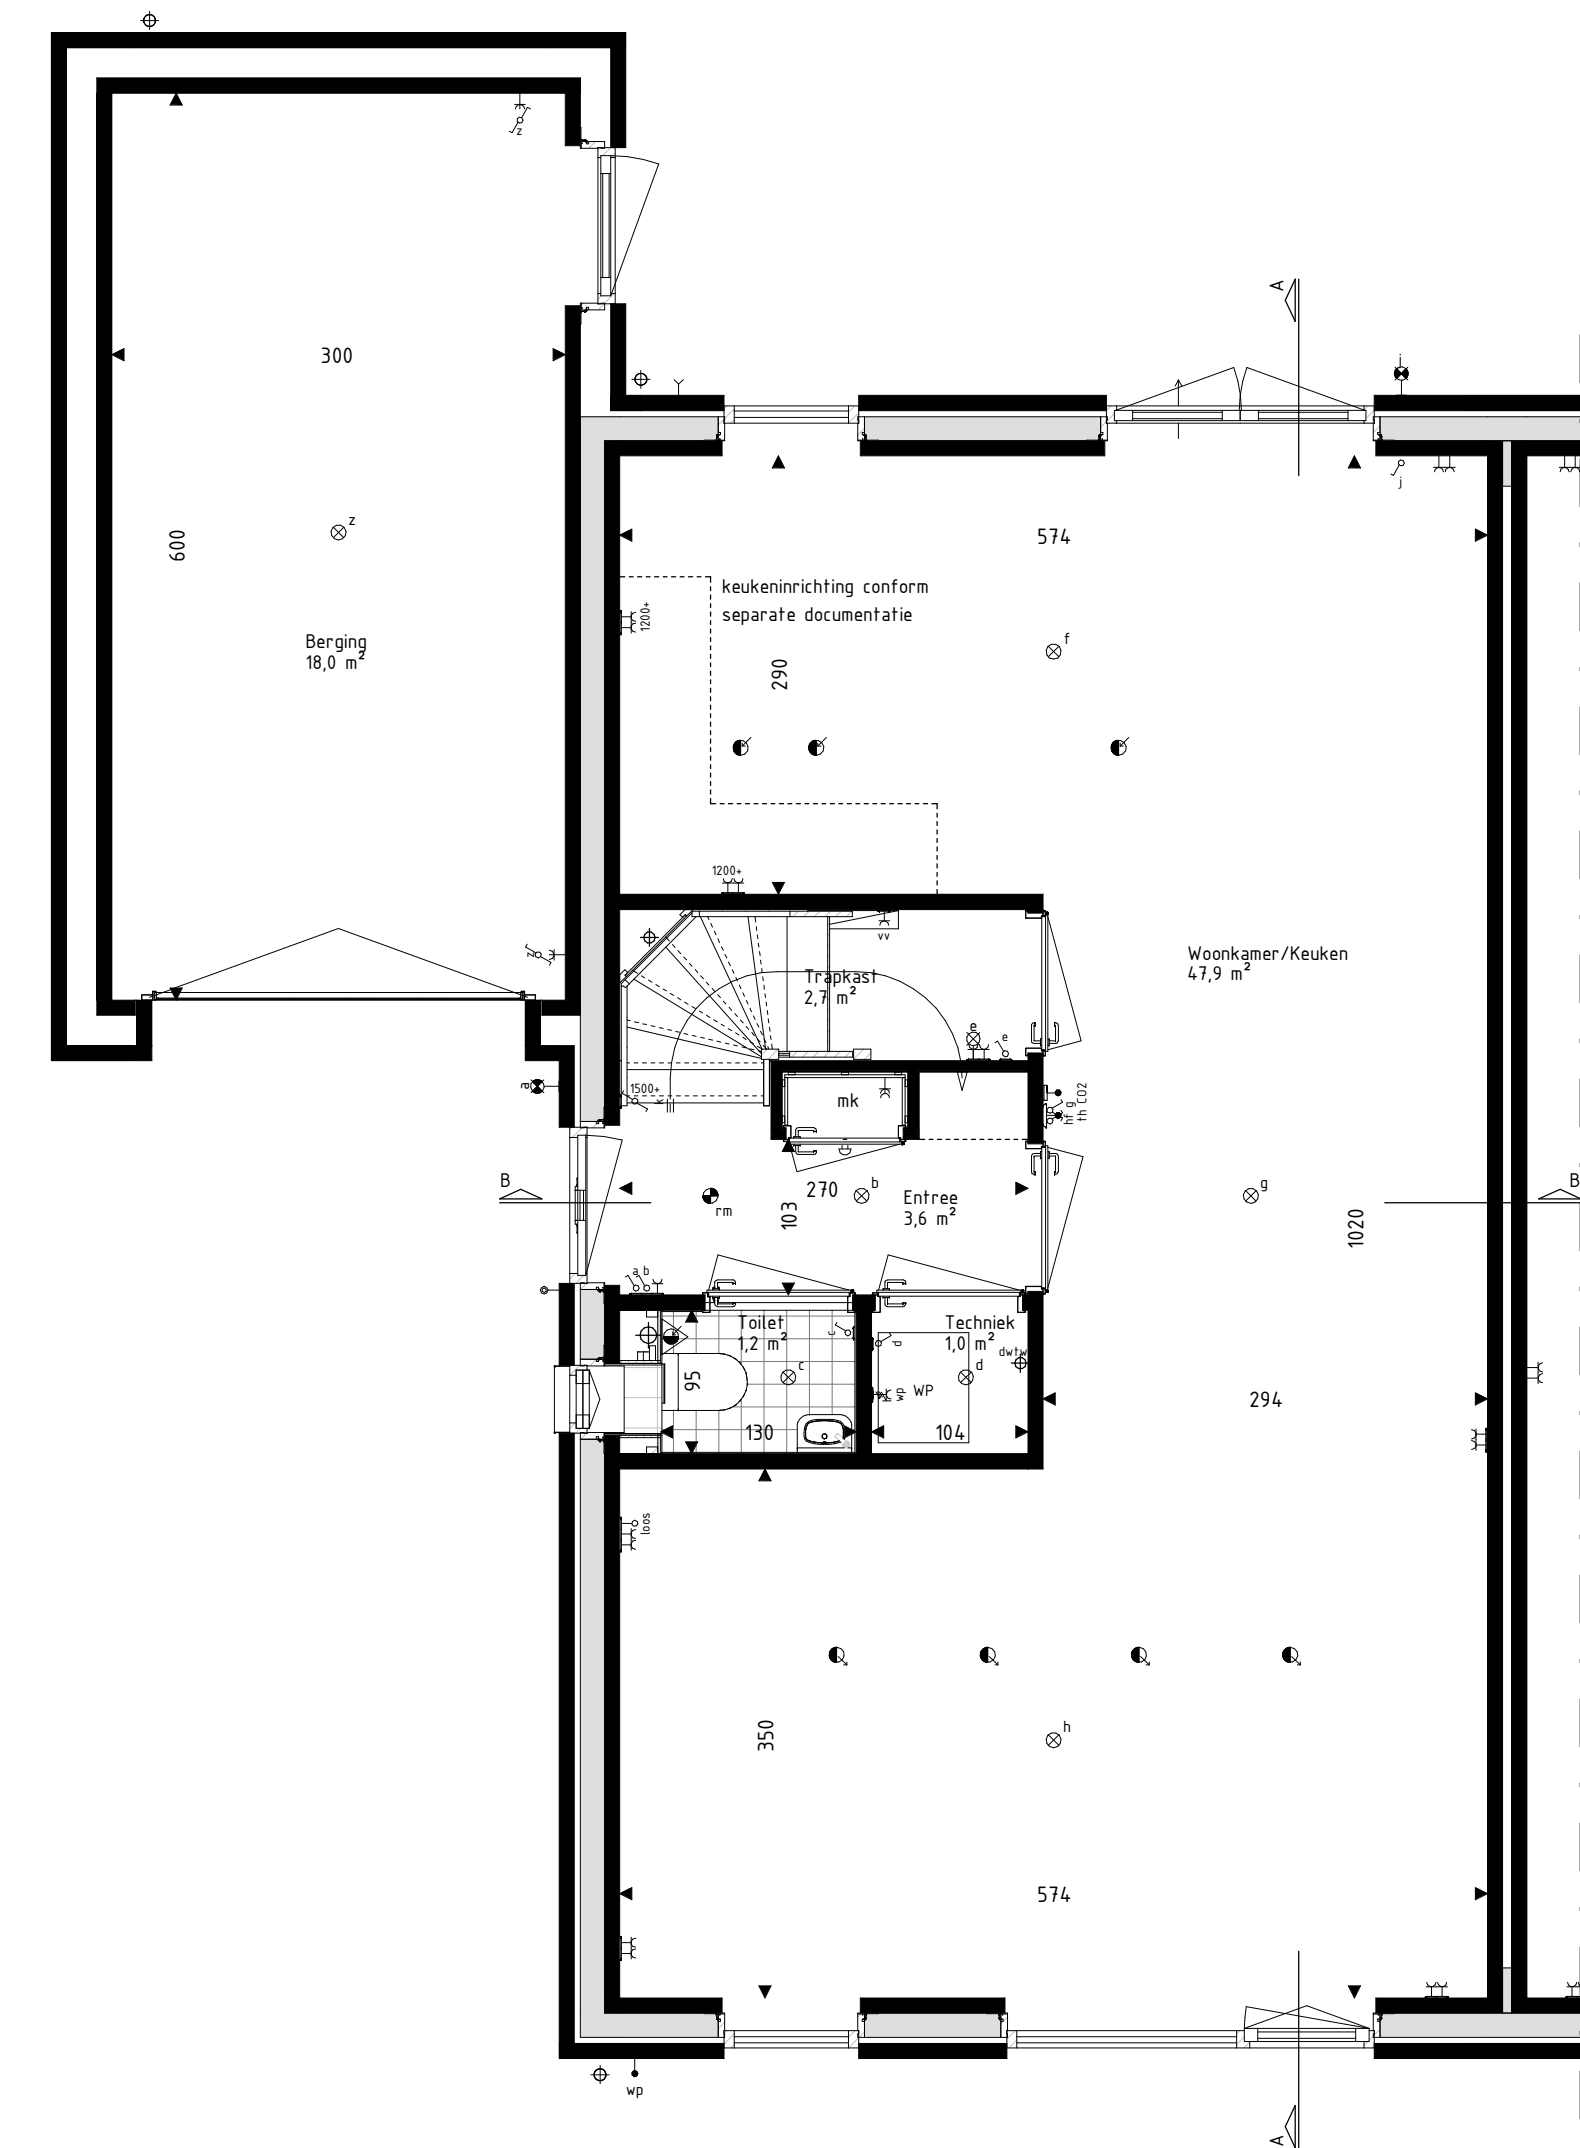

Begane grond
schaal: 1 : 50

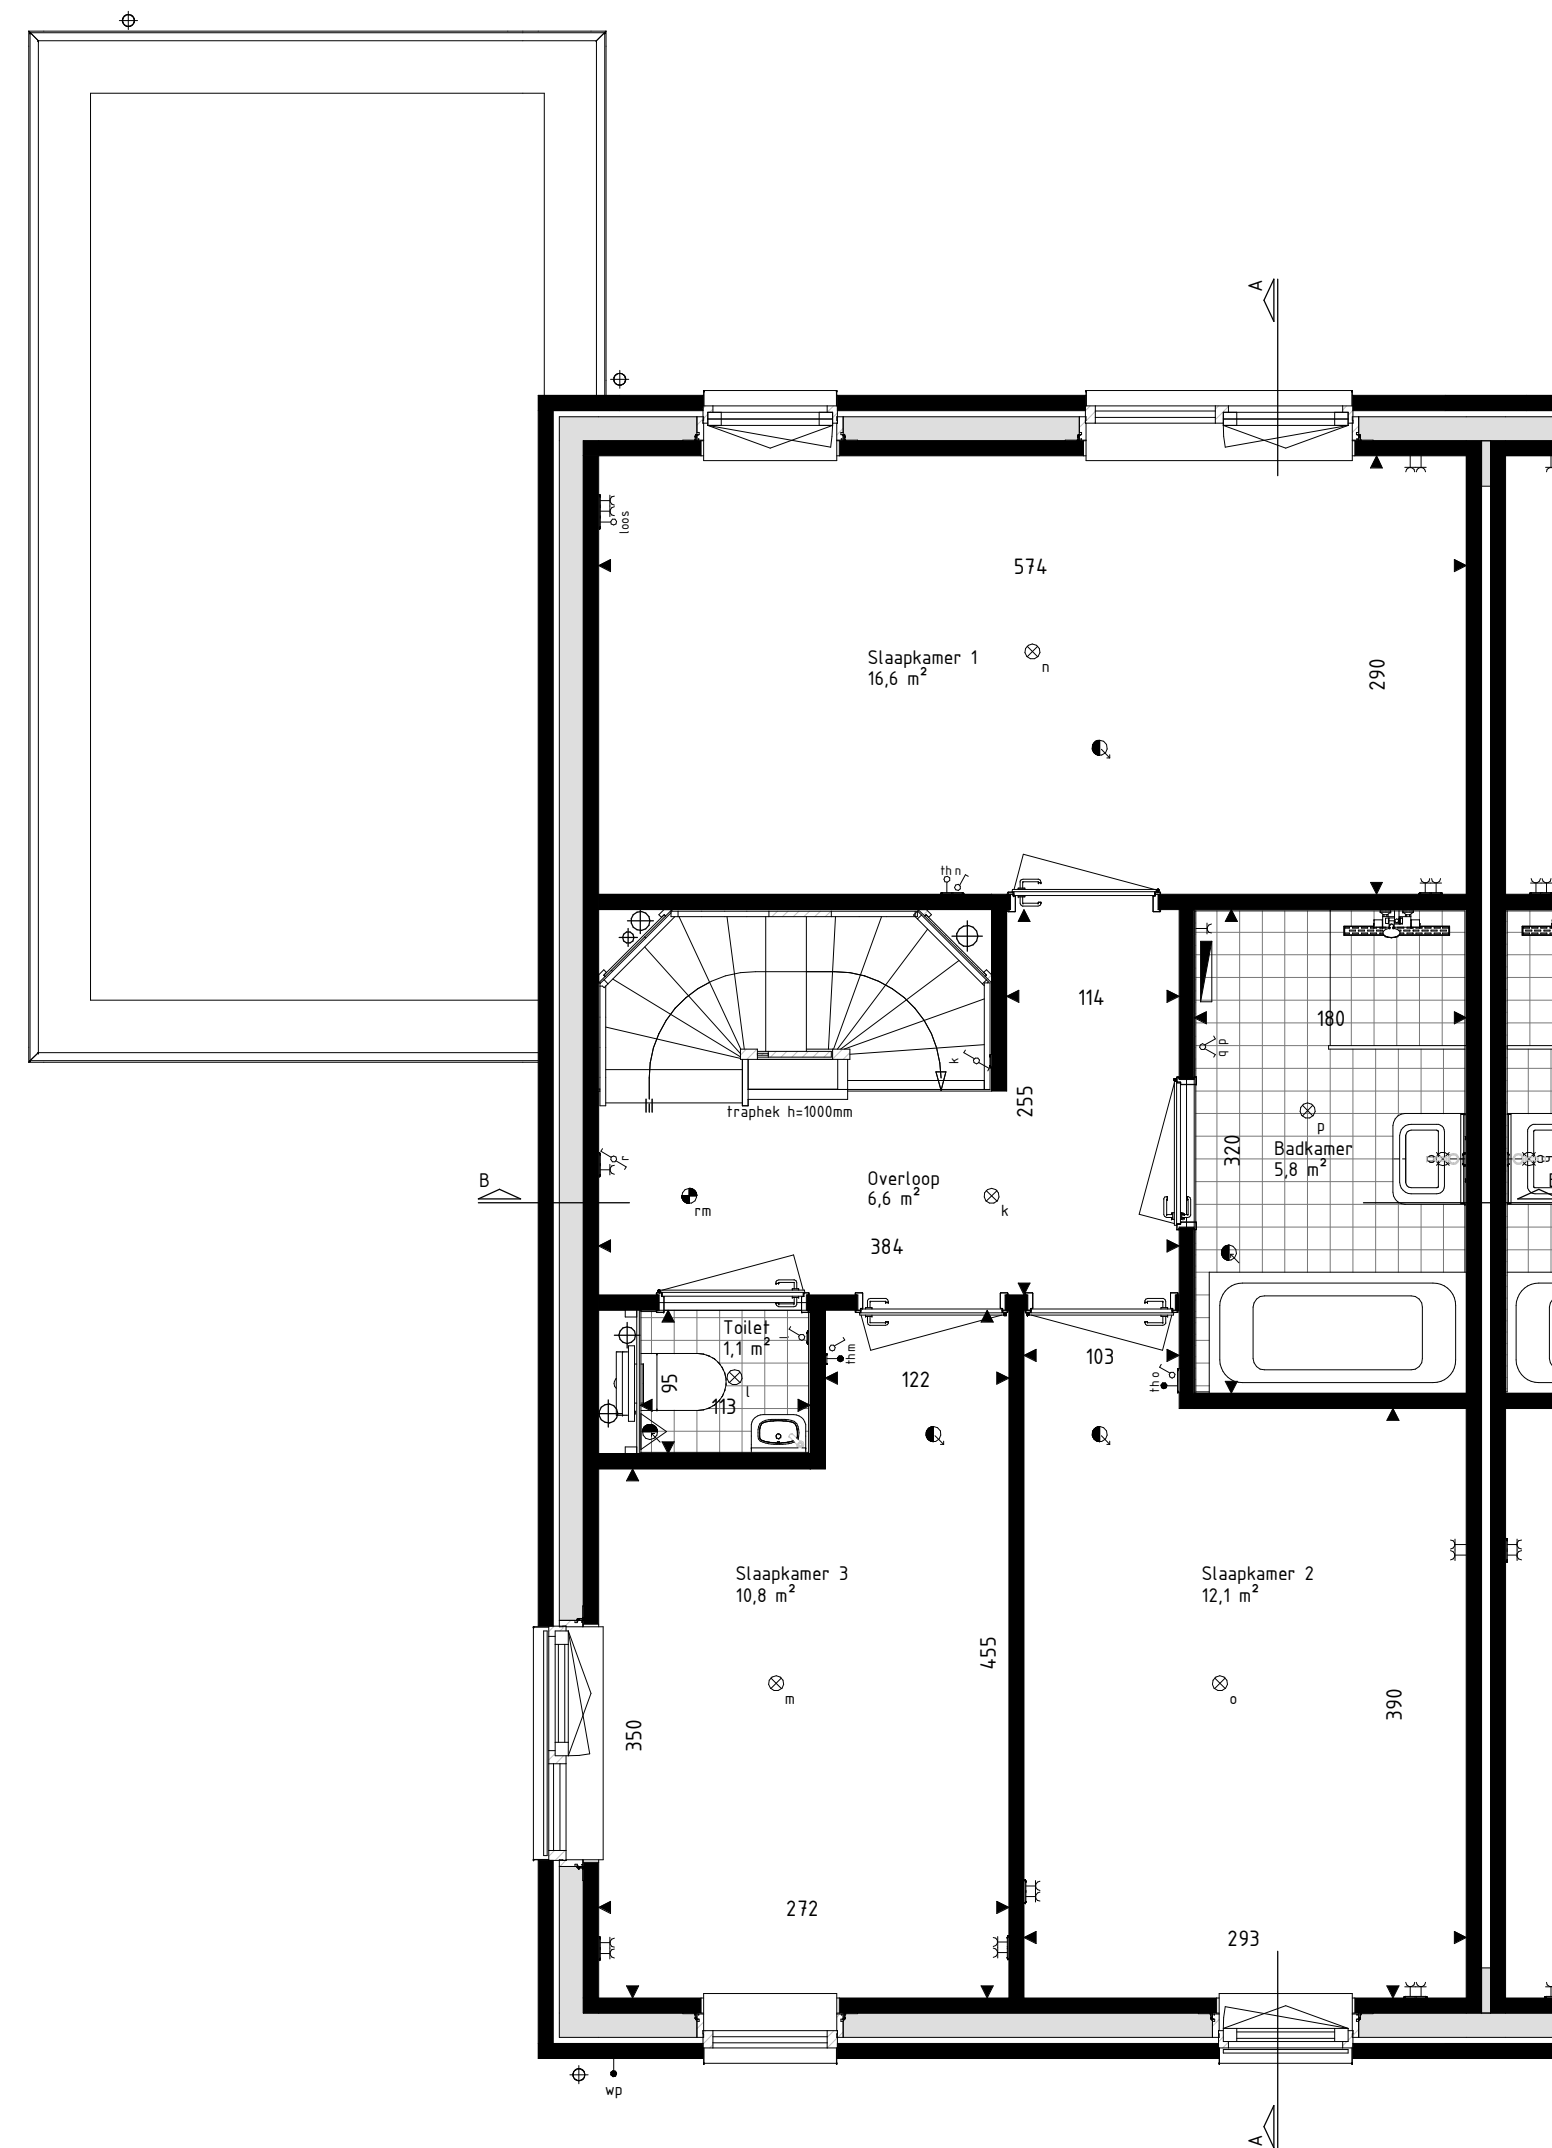

Eerste verdieping
schaal: 1 : 50

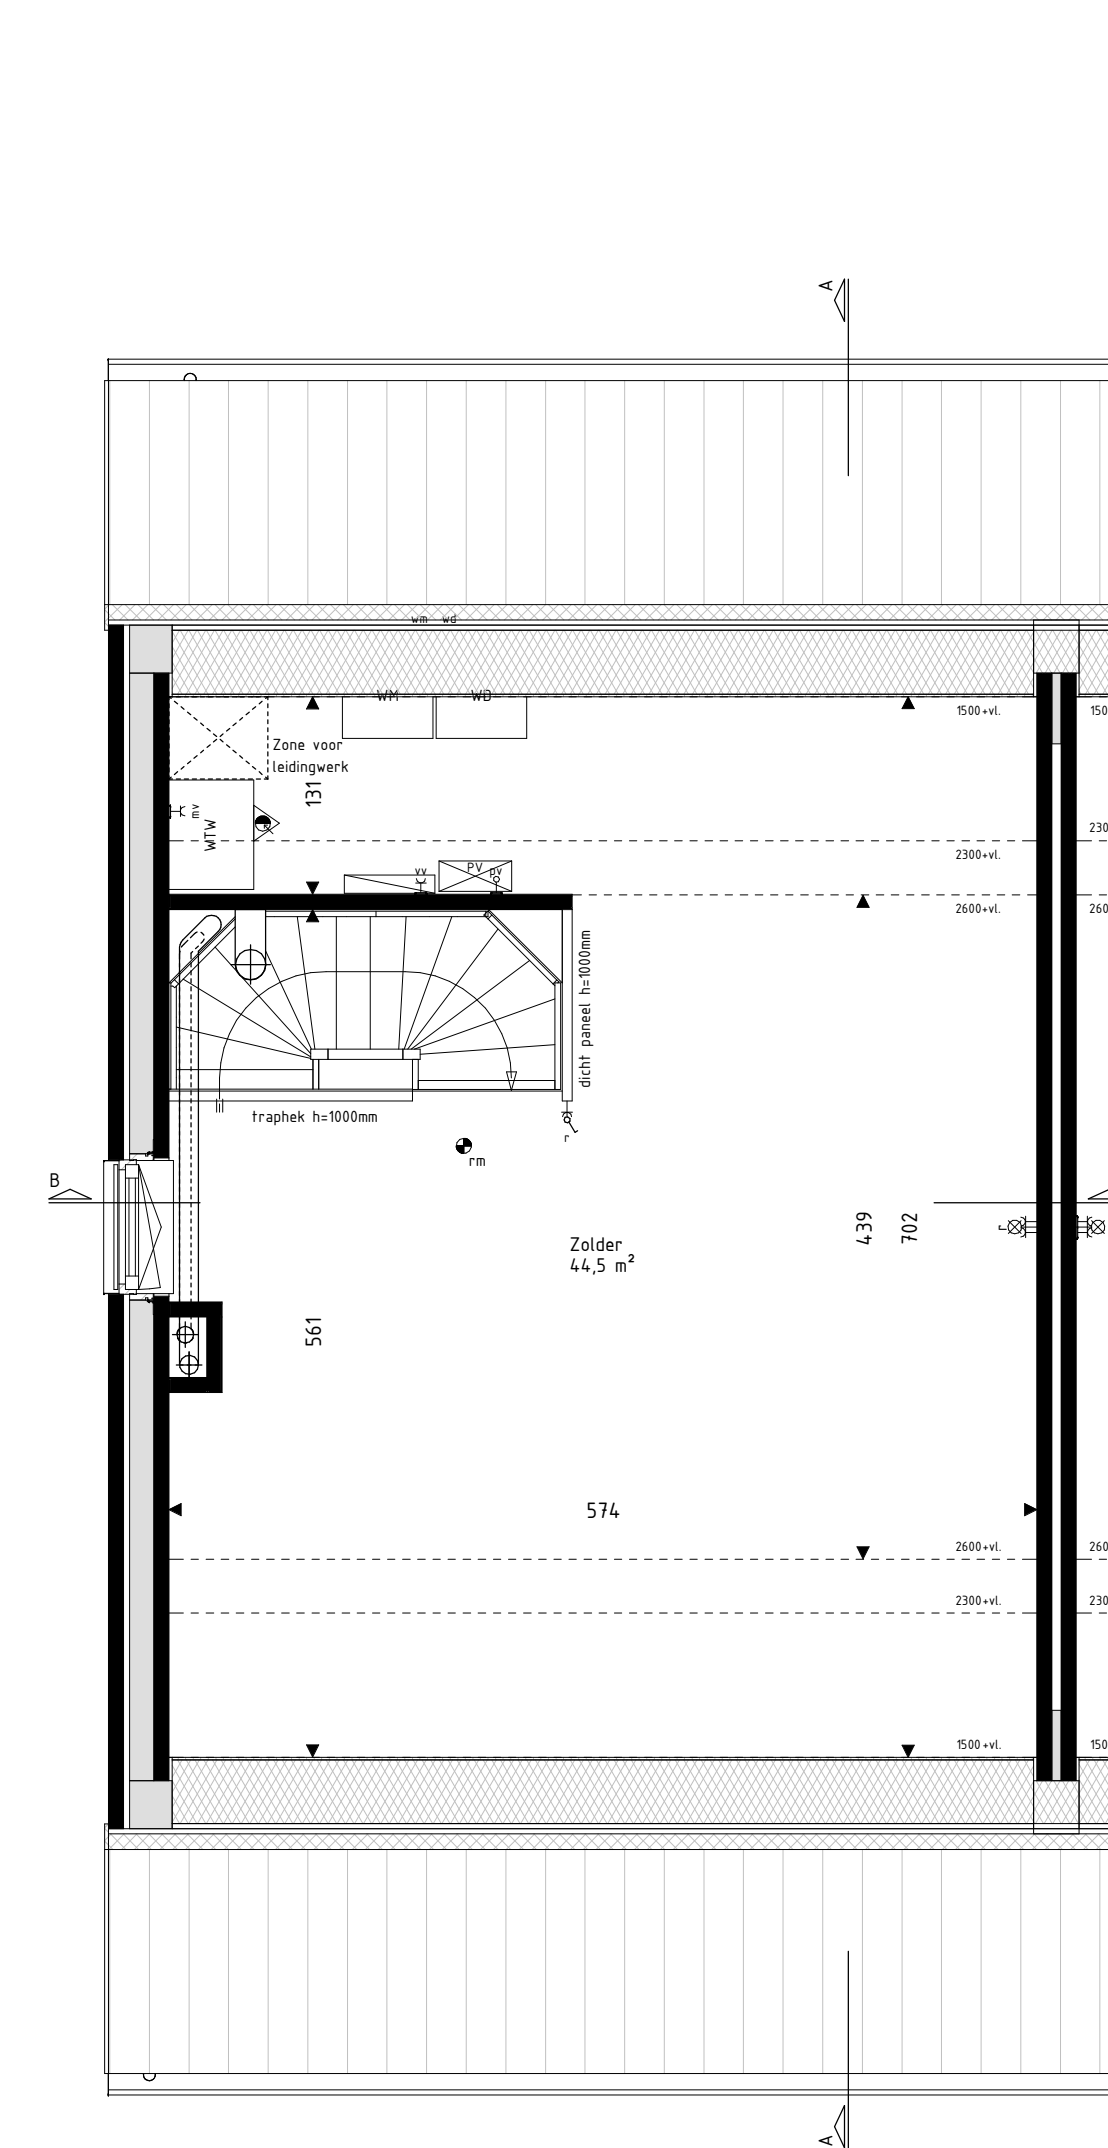

Tweede verdieping
schaal: 1 : 50

RENVOOI Materialen & arceringen:

Metselwerk A [VDS Fortis, witte voeg, kleur ntb]	VG Vrijheidsglas [conform NEN2569 of NEN2008]
Metselwerk B [VDS Andra, lichtgrijs voeg, kleur ntb]	Metselwerk B Vlaams verband metselwerk [alle gevelpanelen en kozijkaders]
Metselwerk C [VDS Nubia, grijze voeg, kleur ntb]	Gierzwaluwkast
Stucwerk [wit, RAL9010]	Vloermuskaas
Stucwerk [grijs, RAL7047]	
Gevelbekleding [hout Douglas, naturel]	
Gevelbekleding [hout Douglas, gebrand]	
Dakpannen [baksteen met engobe, Wienerberger Actua L170]	

RENVOOI Symbolen:

bedraad aansluitpunt	bedraad aansluitpunt CO2 meter
buitenverwarmer warmtepomp	bedraad aansluitpunt MV unit
bedraad aansluitpunt utp tRJK5	bedraad aansluitpunt thermostat
bedraad aansluitpunt utp tRJK5	wandcontactdoos perilex
onbedrade flexibel leiding	wandcontactdoos P44
onbedrade leiding fiv pv panelen	dubbele wandcontactdoos opbouw verticaal
demper	drukknop deurbel
enkelepippe schakelaar	schel deurbel
serieschakelaar	wandlichtpunt binnen
trekschakelaar	wandlichtpunt buiten
wisselschakelaar	plafondlichtpunt
schakelaar zoverring	rookmelder
3-standen schakelaar	toevoerverventilatie
wandcontactdoos gaard	afvoerventilatie
wandcontactdoos ongeard	wand toevoerverventilatie
buitenkraan	wand afvoerventilatie
Verdelers vloerverwarming	Omvormer PV-panelen
Radiator	Stalen bak in het zicht
Krijtsteoppervlakte conform Bouwbesluitberekening	Gevelbeplaat gevel of dakvlak [vanaf 2e verdieping door uitgevoerd]

- De voor uw woning van toepassing zijnde symbolen zijn opgenomen in de plattegronden.
 - Alle wandcontactdozen en aansluitpunten op 300mm boven de vloer, tenzij anders aangegeven.
 - Alle schakelaars op 1600mm boven de vloer, tenzij anders aangegeven.
 - De exacte plaatsen en afmetingen van aansluitpunten, radiatoren, ventilatiekasten, schuifluiken, dakluiken en dergelijke zijn indicatief op de tekeningen aangegeven en worden door installateurs nader bepaald.
 - Aansluitingen zijn ter indicatie.
 - Meetvoering in centimeters.
 - Alle op de tekening aangegeven maten zijn 'citra-maten'.
 - Na het aandroegen van wand- en vloerverwarming (trappels, stucadoorwerk, etc.) zullen de netto bruikbare maten bij oplevering een aantal centimeters van de genoemde bruto maten kunnen afwijken.
 - Darden dienen na oplevering altijd het werk zelf in te meten.



Project
179 won Blixembosch te Eindhoven
Fase 4

Omschrijving
Verkooptekening kavel 7
Type D

Projectleider
M. Besters

Getekend
C. Waaijer

Opdrachtgever
Hurks B.V.
Pastoor Petersstraat 3
5612 WB Eindhoven

Architect
SVP Architectuur en stedenbouw
Het Zand 17
3811 GB Amersfoort

Wijzigingsdatum
200402-00

Projectnummer
200402-00

Bladnummer
VK-07

Datum
15-03-2021

Versie



info@brainworkz.nl
www.brainworkz.nl
Tolgaarde 15
7642 EZ Wierden

Foto: J. van der Vliet, A. van der Vliet, B. van der Vliet, C. van der Vliet, D. van der Vliet, E. van der Vliet, F. van der Vliet, G. van der Vliet, H. van der Vliet, I. van der Vliet, J. van der Vliet, K. van der Vliet, L. van der Vliet, M. van der Vliet, N. van der Vliet, O. van der Vliet, P. van der Vliet, Q. van der Vliet, R. van der Vliet, S. van der Vliet, T. van der Vliet, U. van der Vliet, V. van der Vliet, W. van der Vliet, X. van der Vliet, Y. van der Vliet, Z. van der Vliet