


# Juridische Situatietekening

## Plan Eindhoven Scherf 3 woningen


**Gemeente:** Woensel  
**Sectie:** X  
**Nummer(s):** 5655 (Gedeeltelijk)

**Schaal:** 1:500  
**Formaat:** A4  
**Werknummer:** 2016-359

**Datum opmaak:** 01 februari 2017

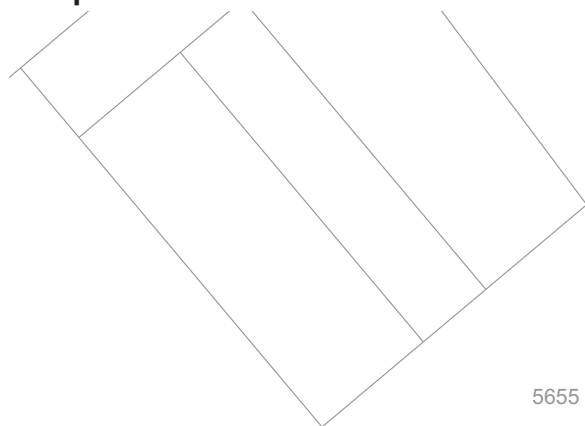

5655

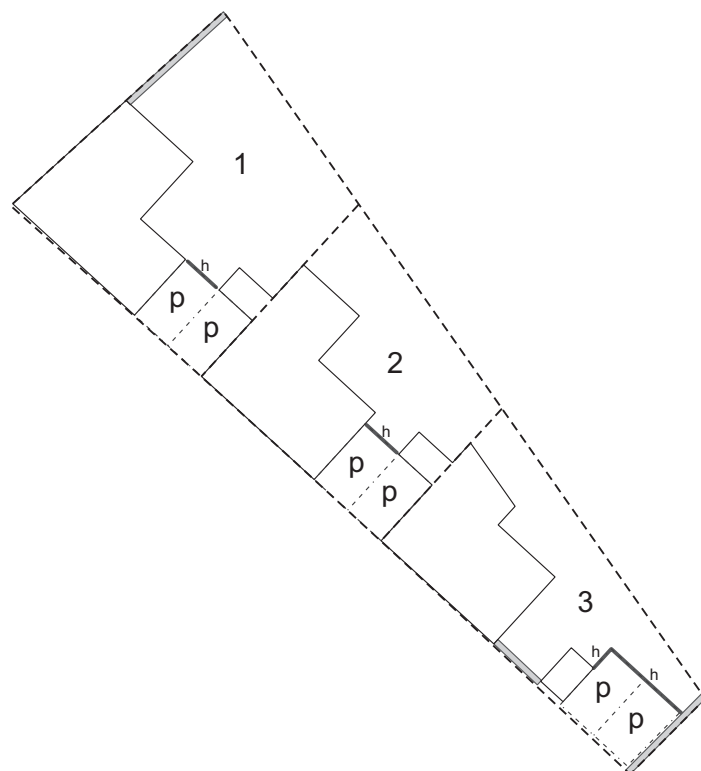

### LEGENDA

- 0000 Kadastraal nummer
- Bestaande kadastrale grens
- Bebouwing
- 0 Bouwnummer
- - - - Nieuwe kavelgrens
- ▬ Tuinmuur ca. 3,4m hoog
- ▬<sup>h</sup> Houten wand ca. 2,5m hoog
- ▭<sup>p</sup> Parkeerplaats / Carport (instandhoudingsverplichting)