

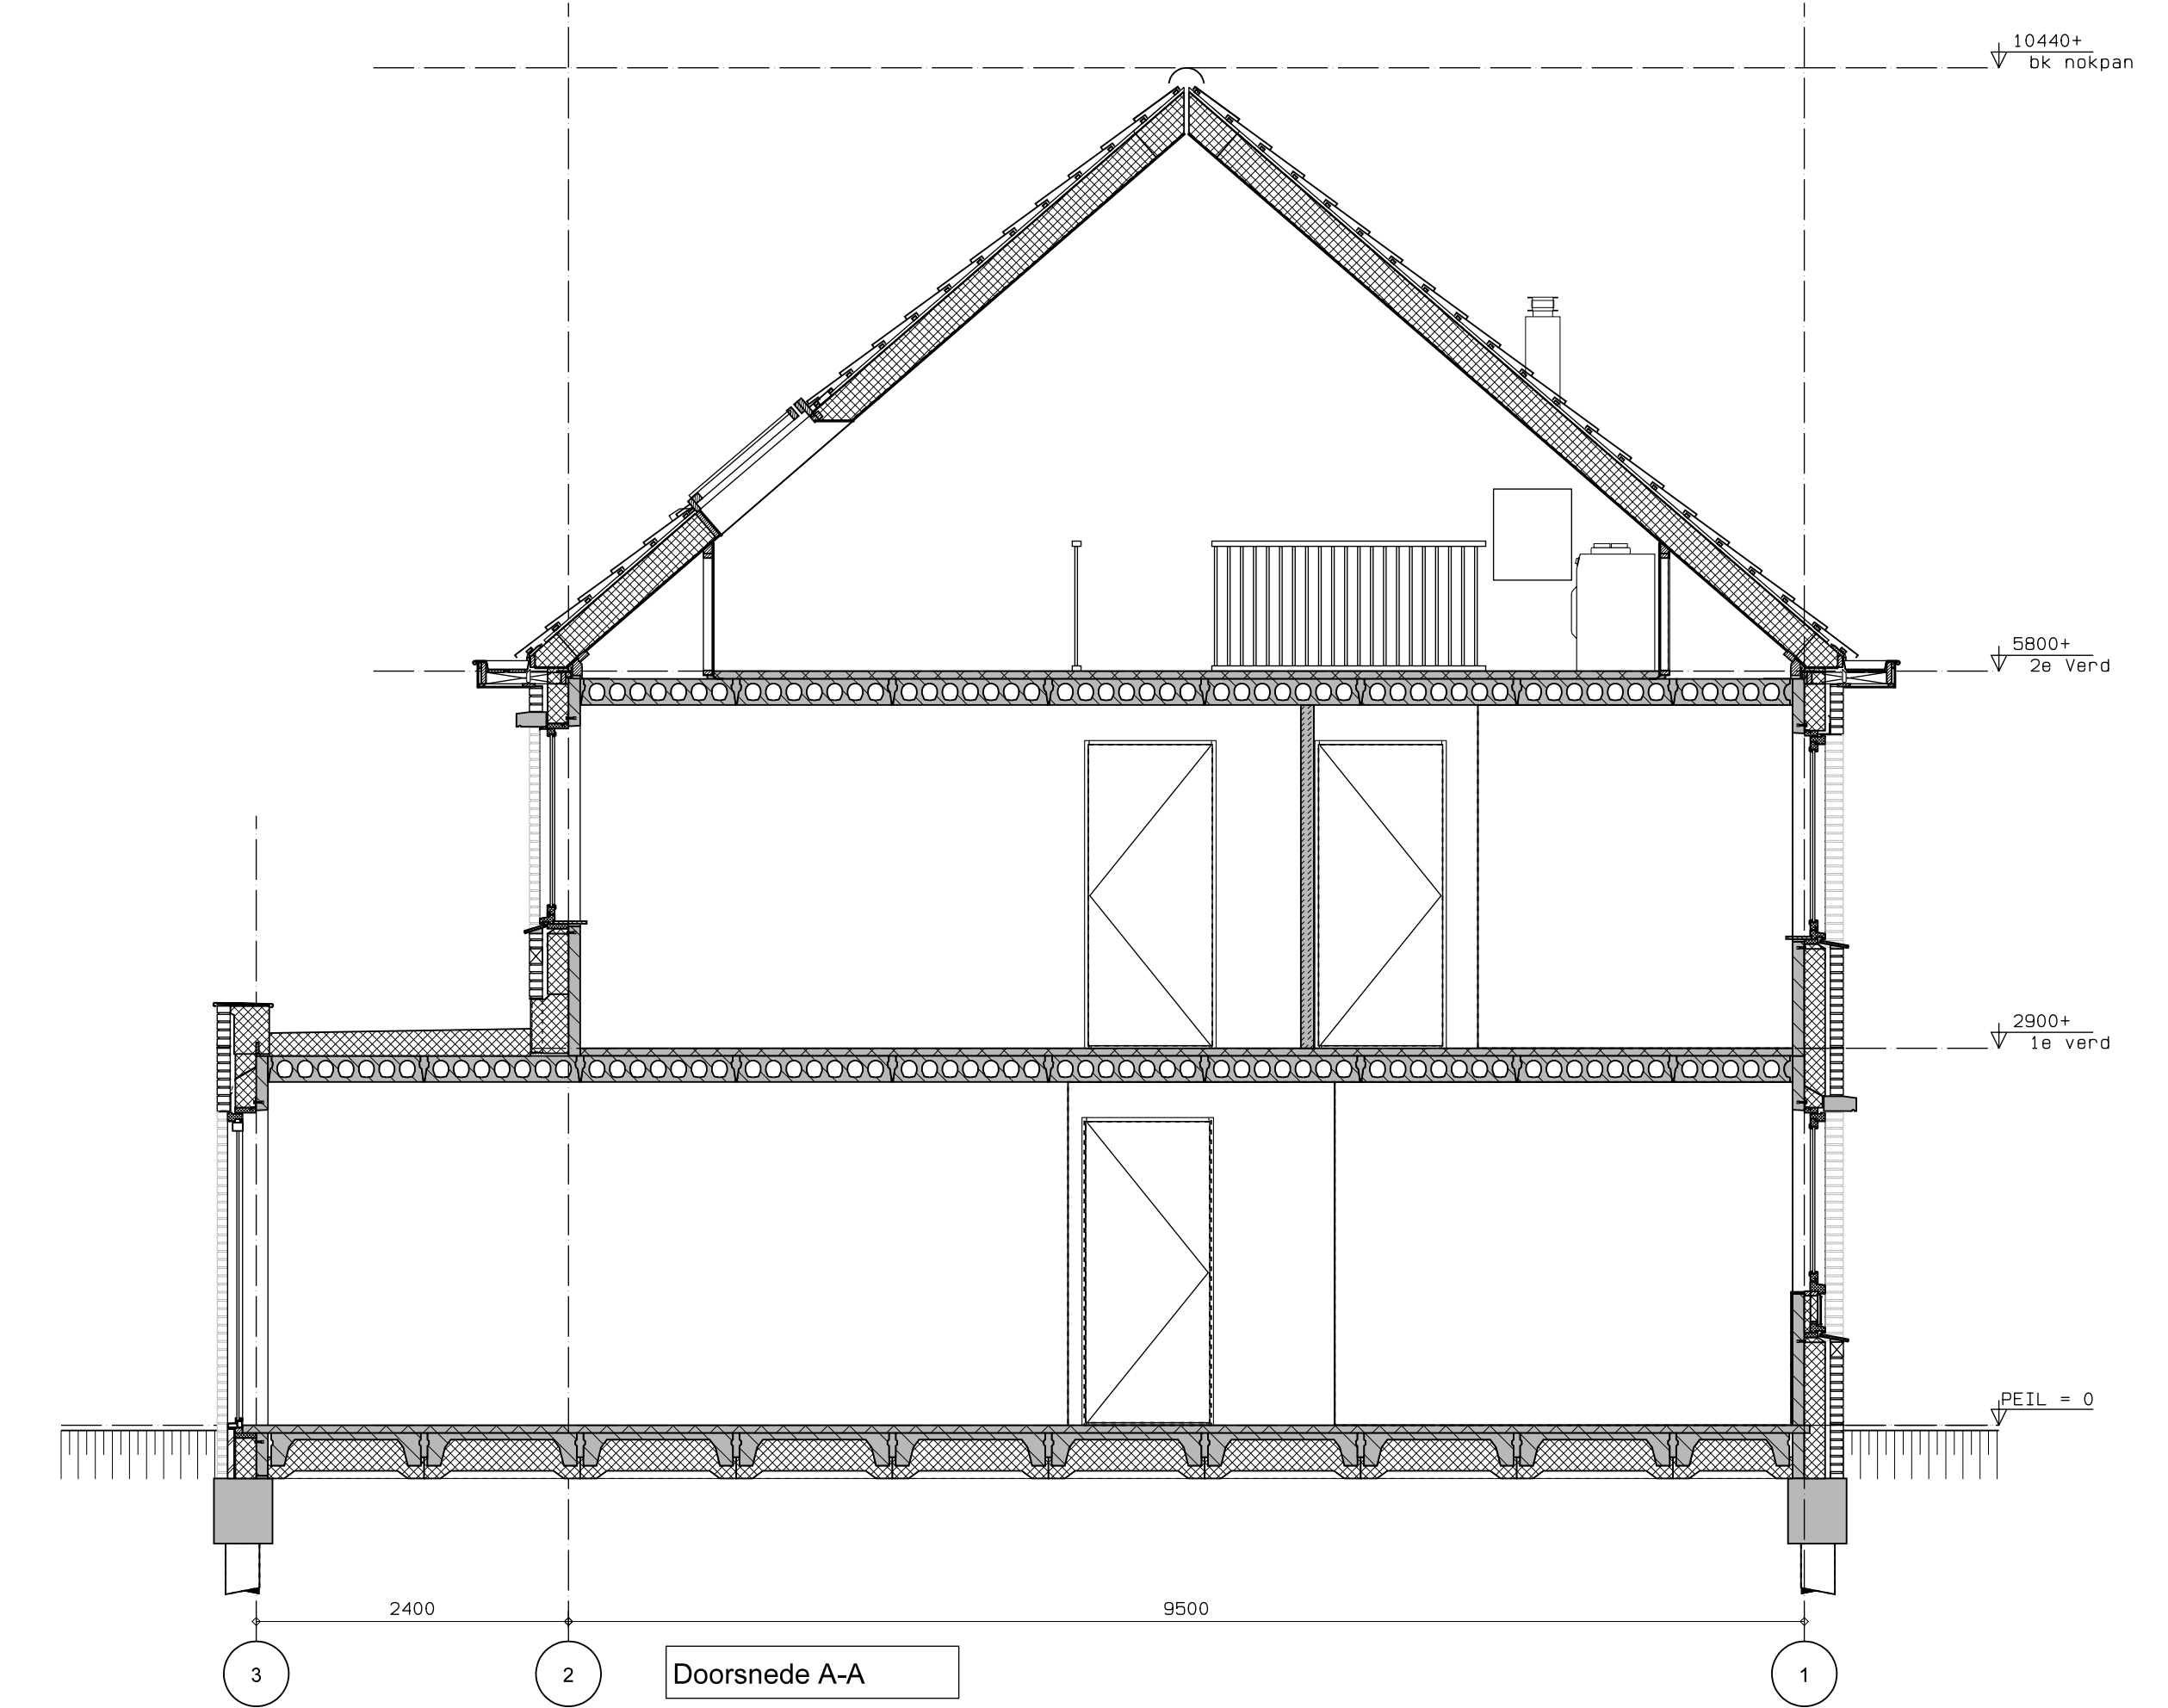
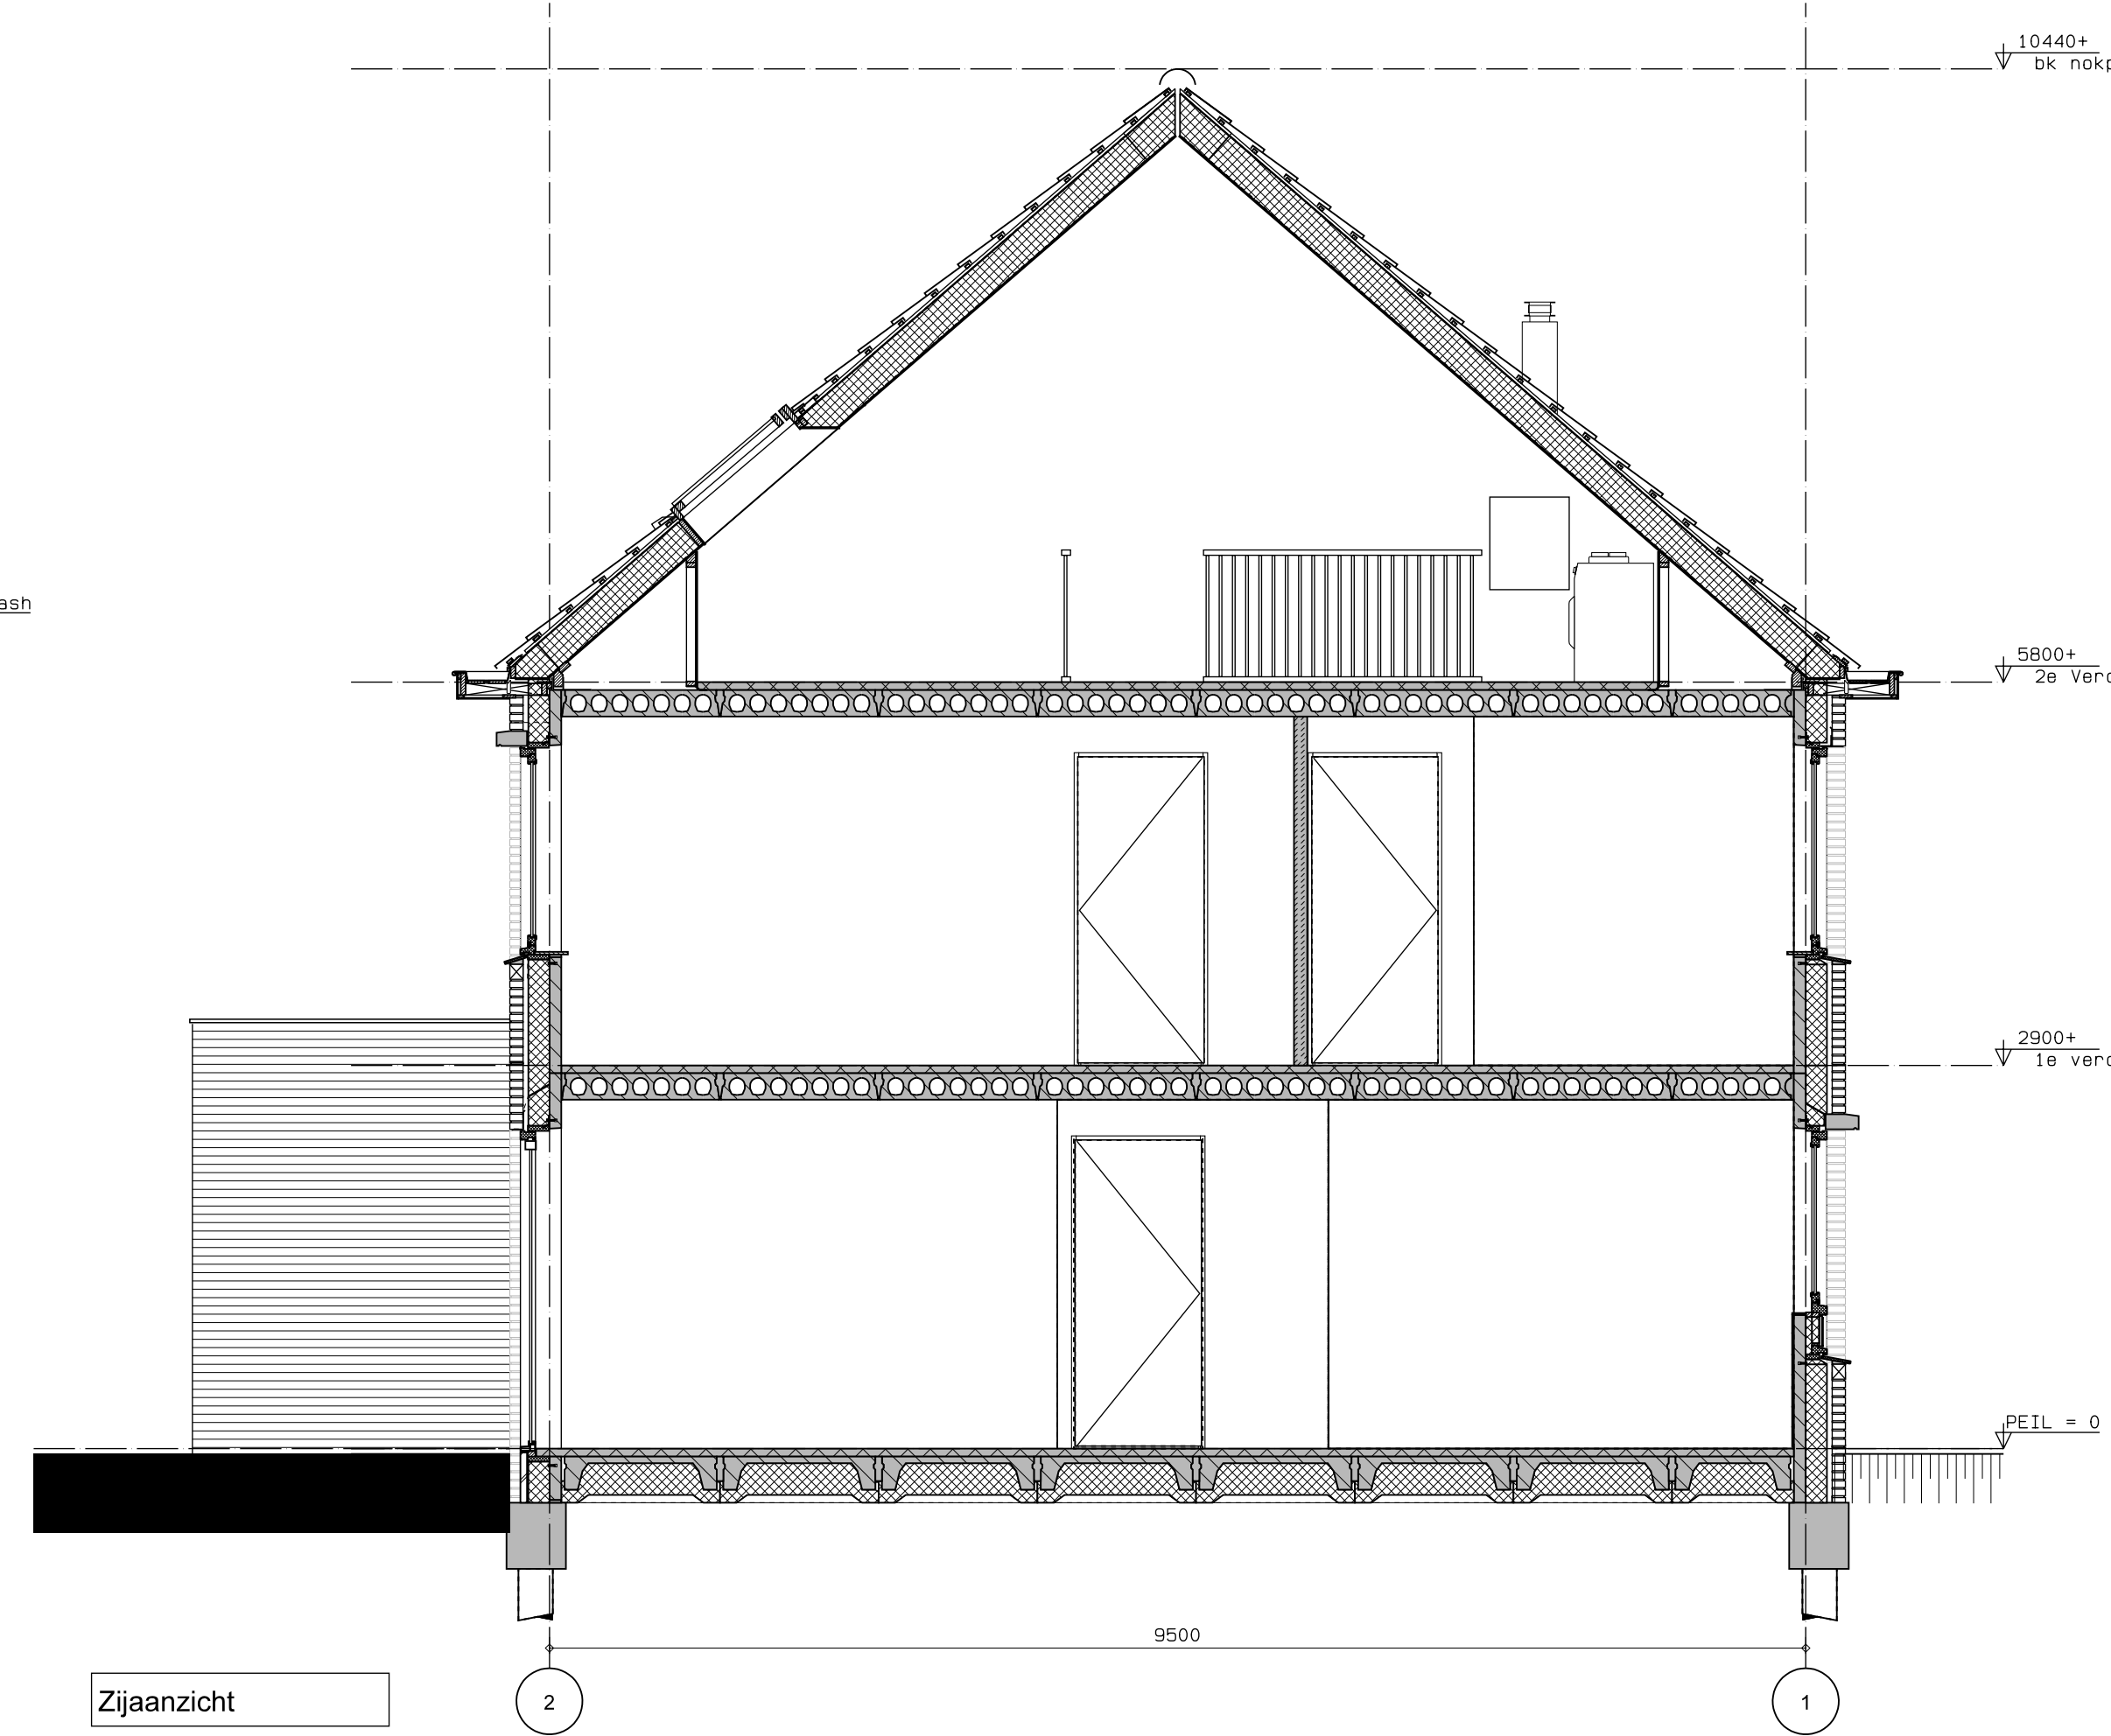
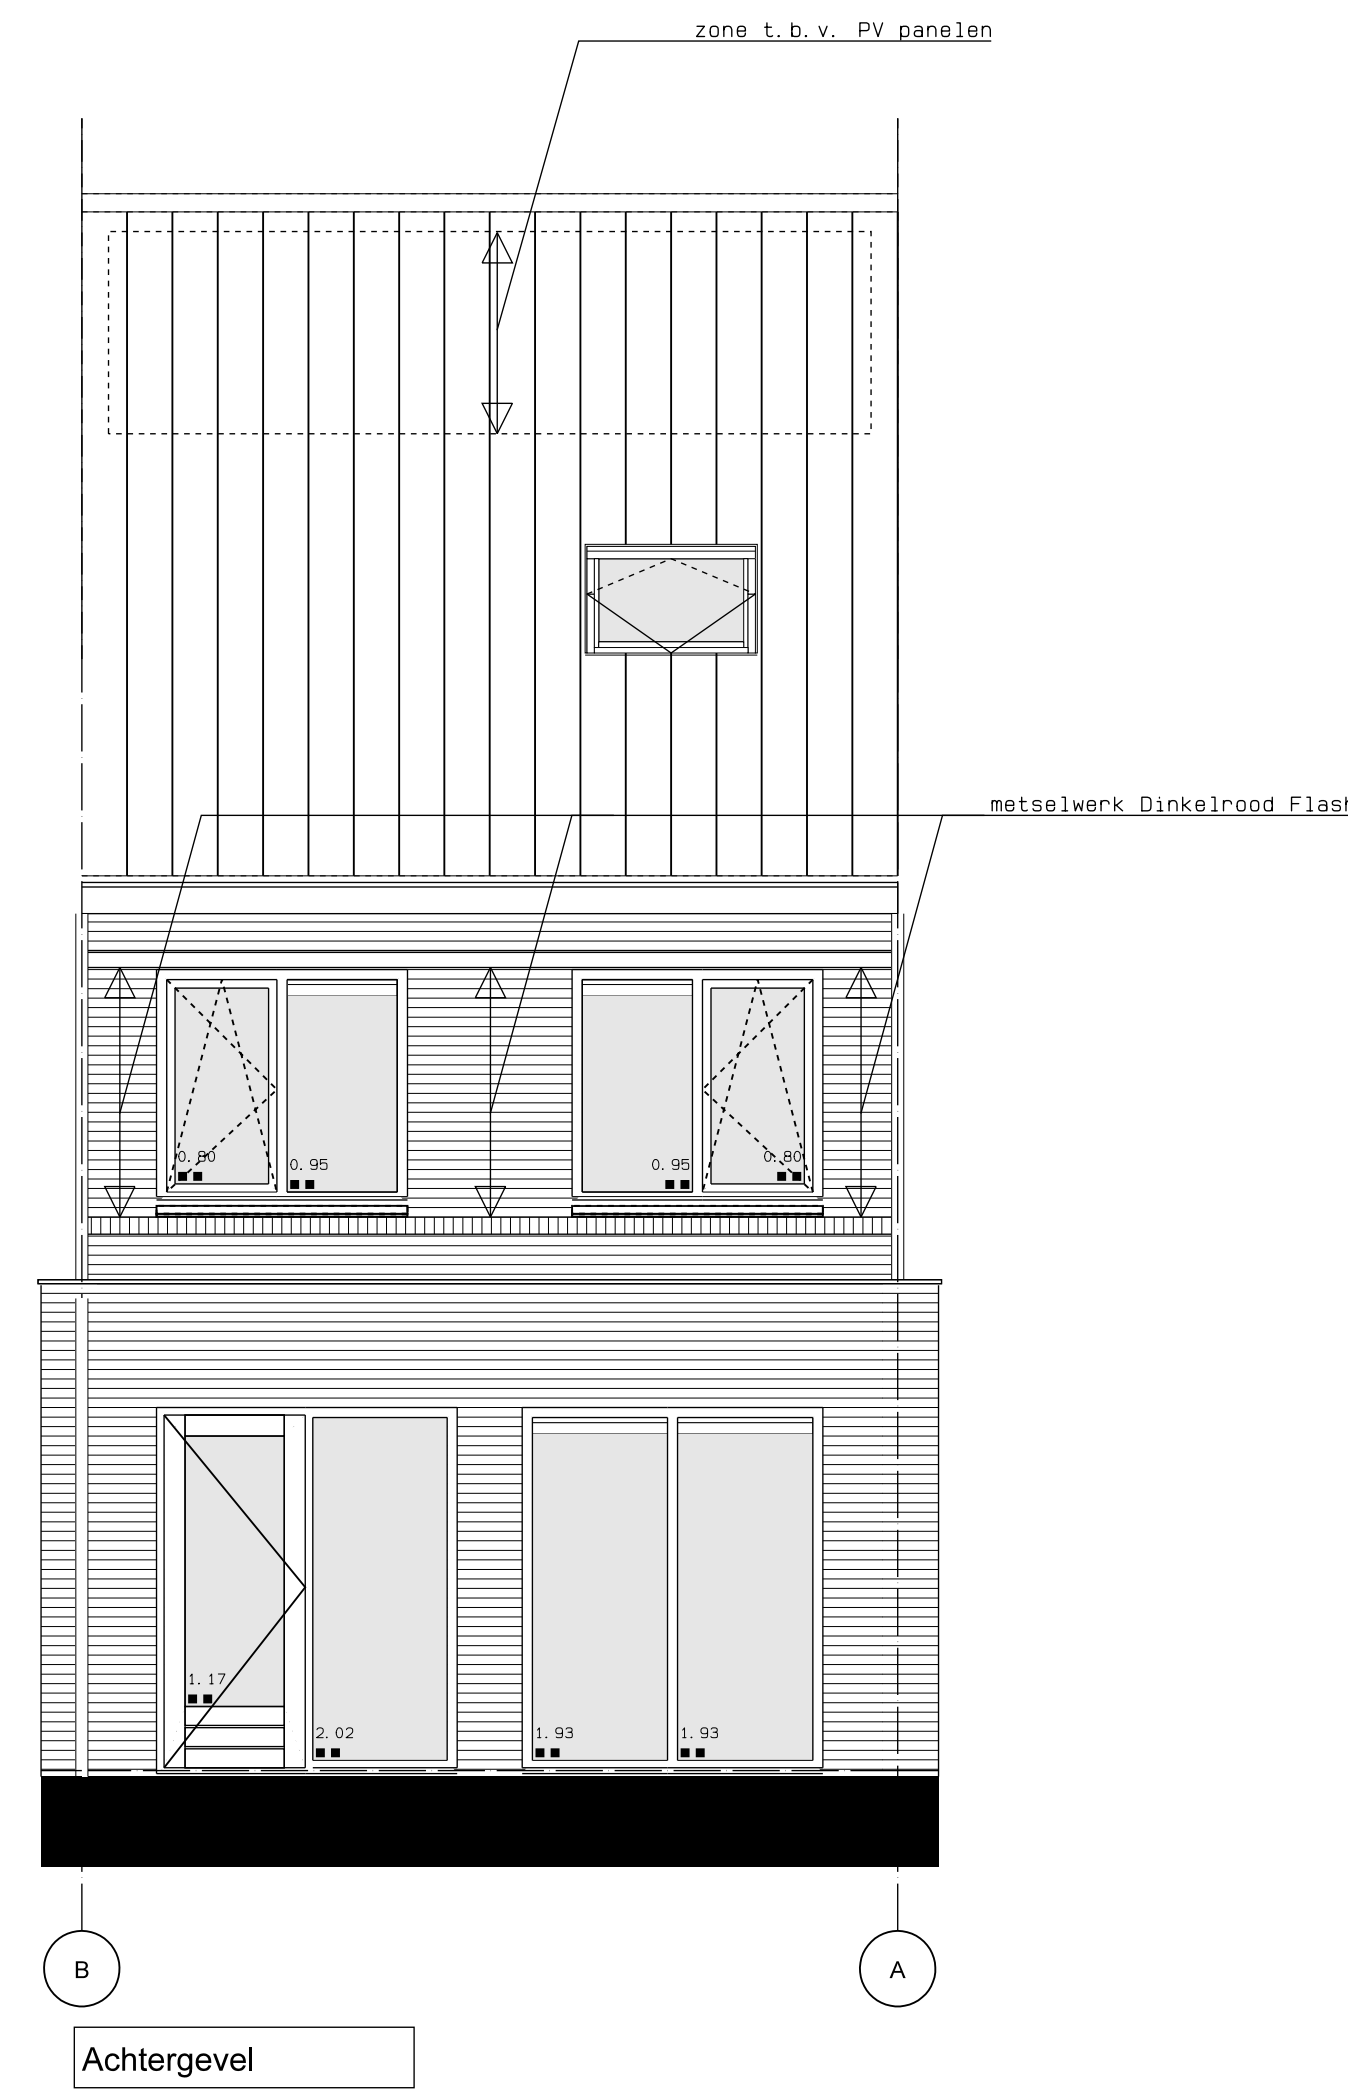
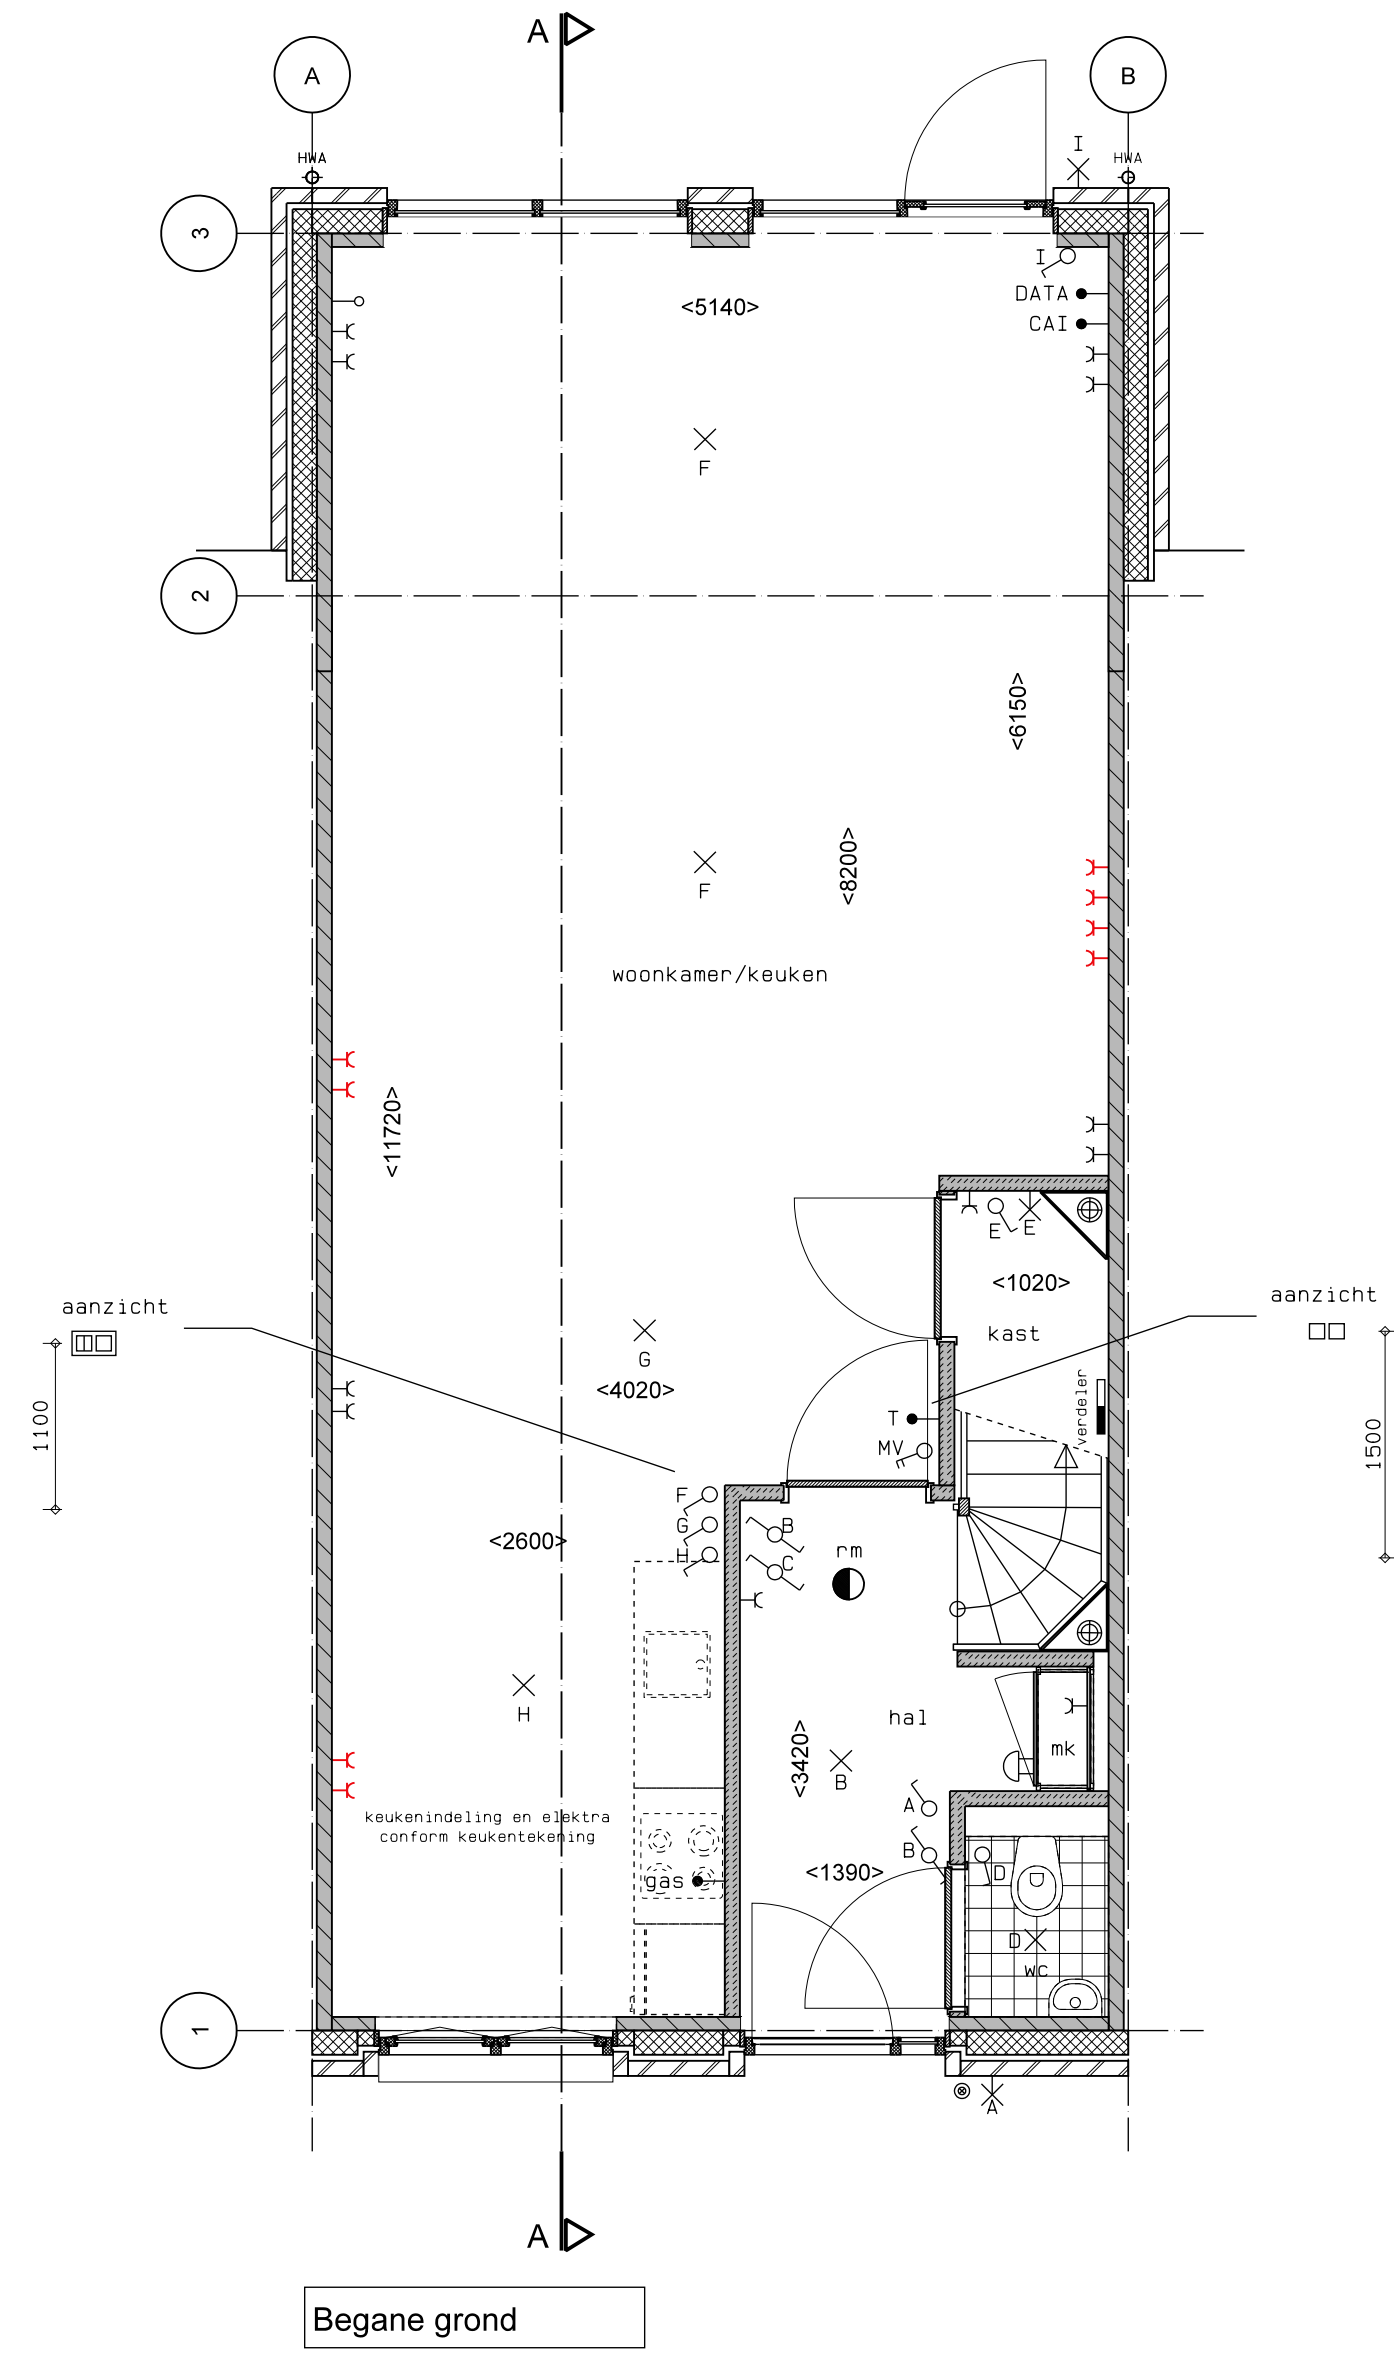
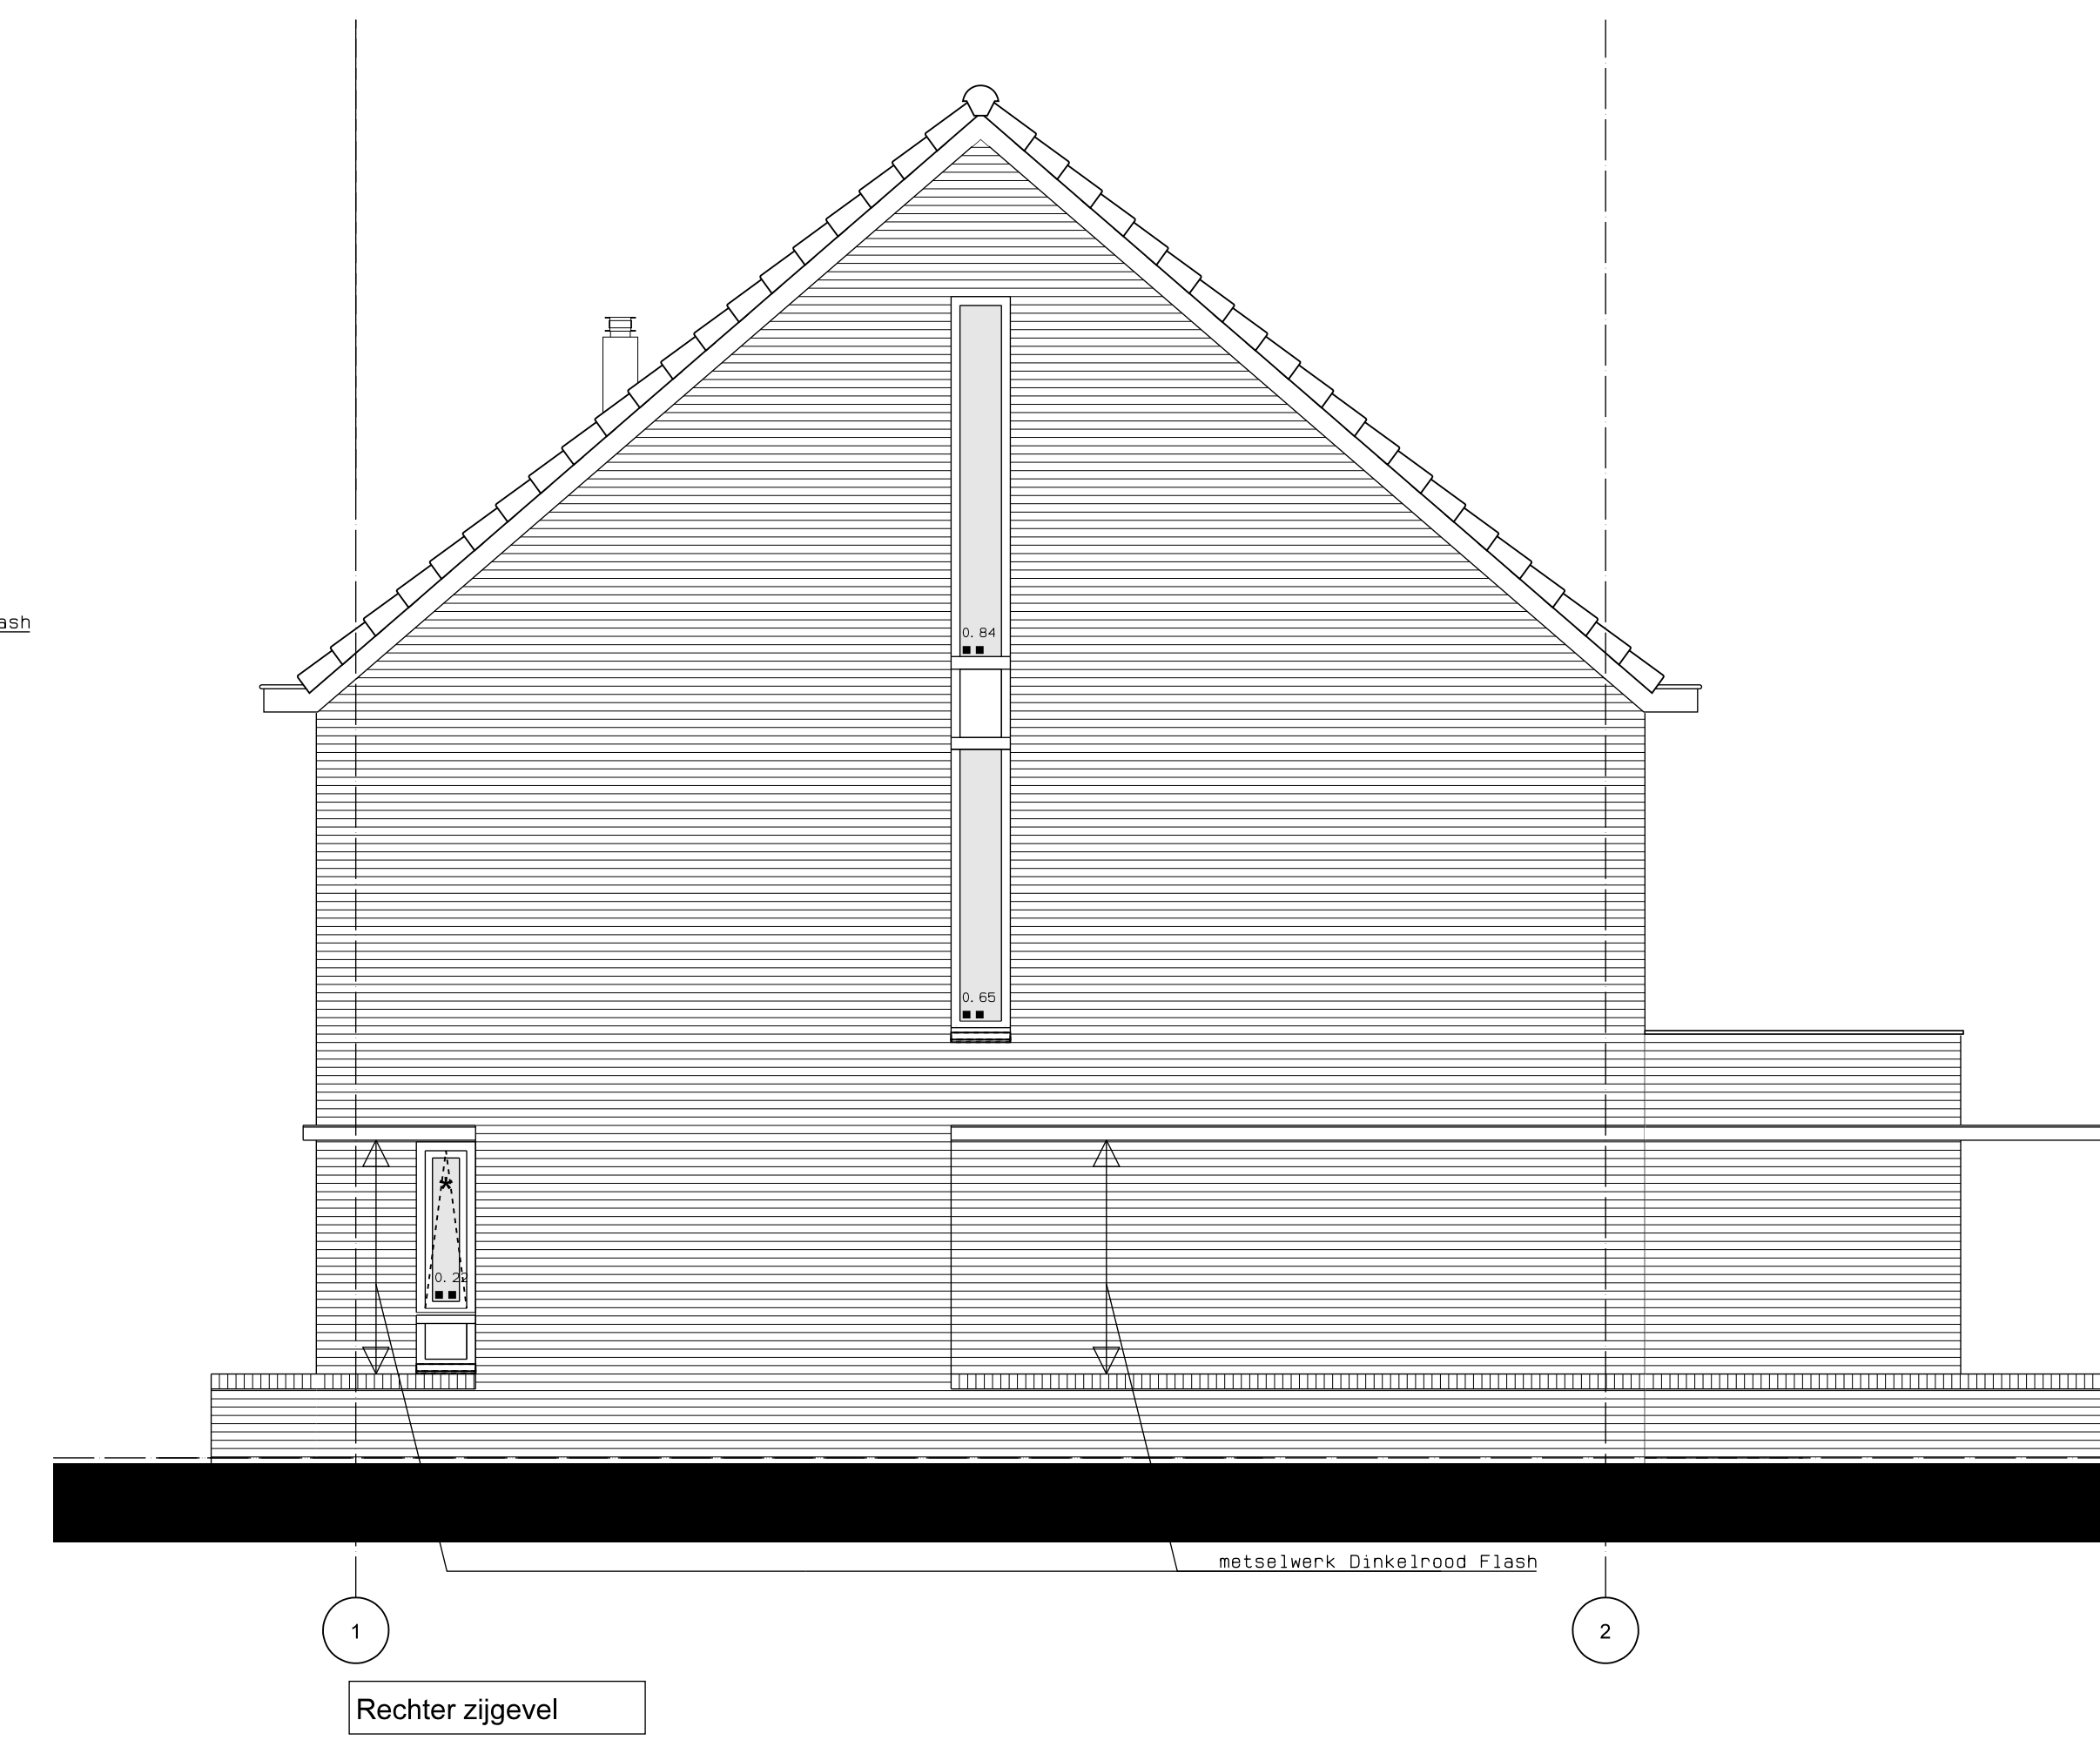


TUSSENWONING

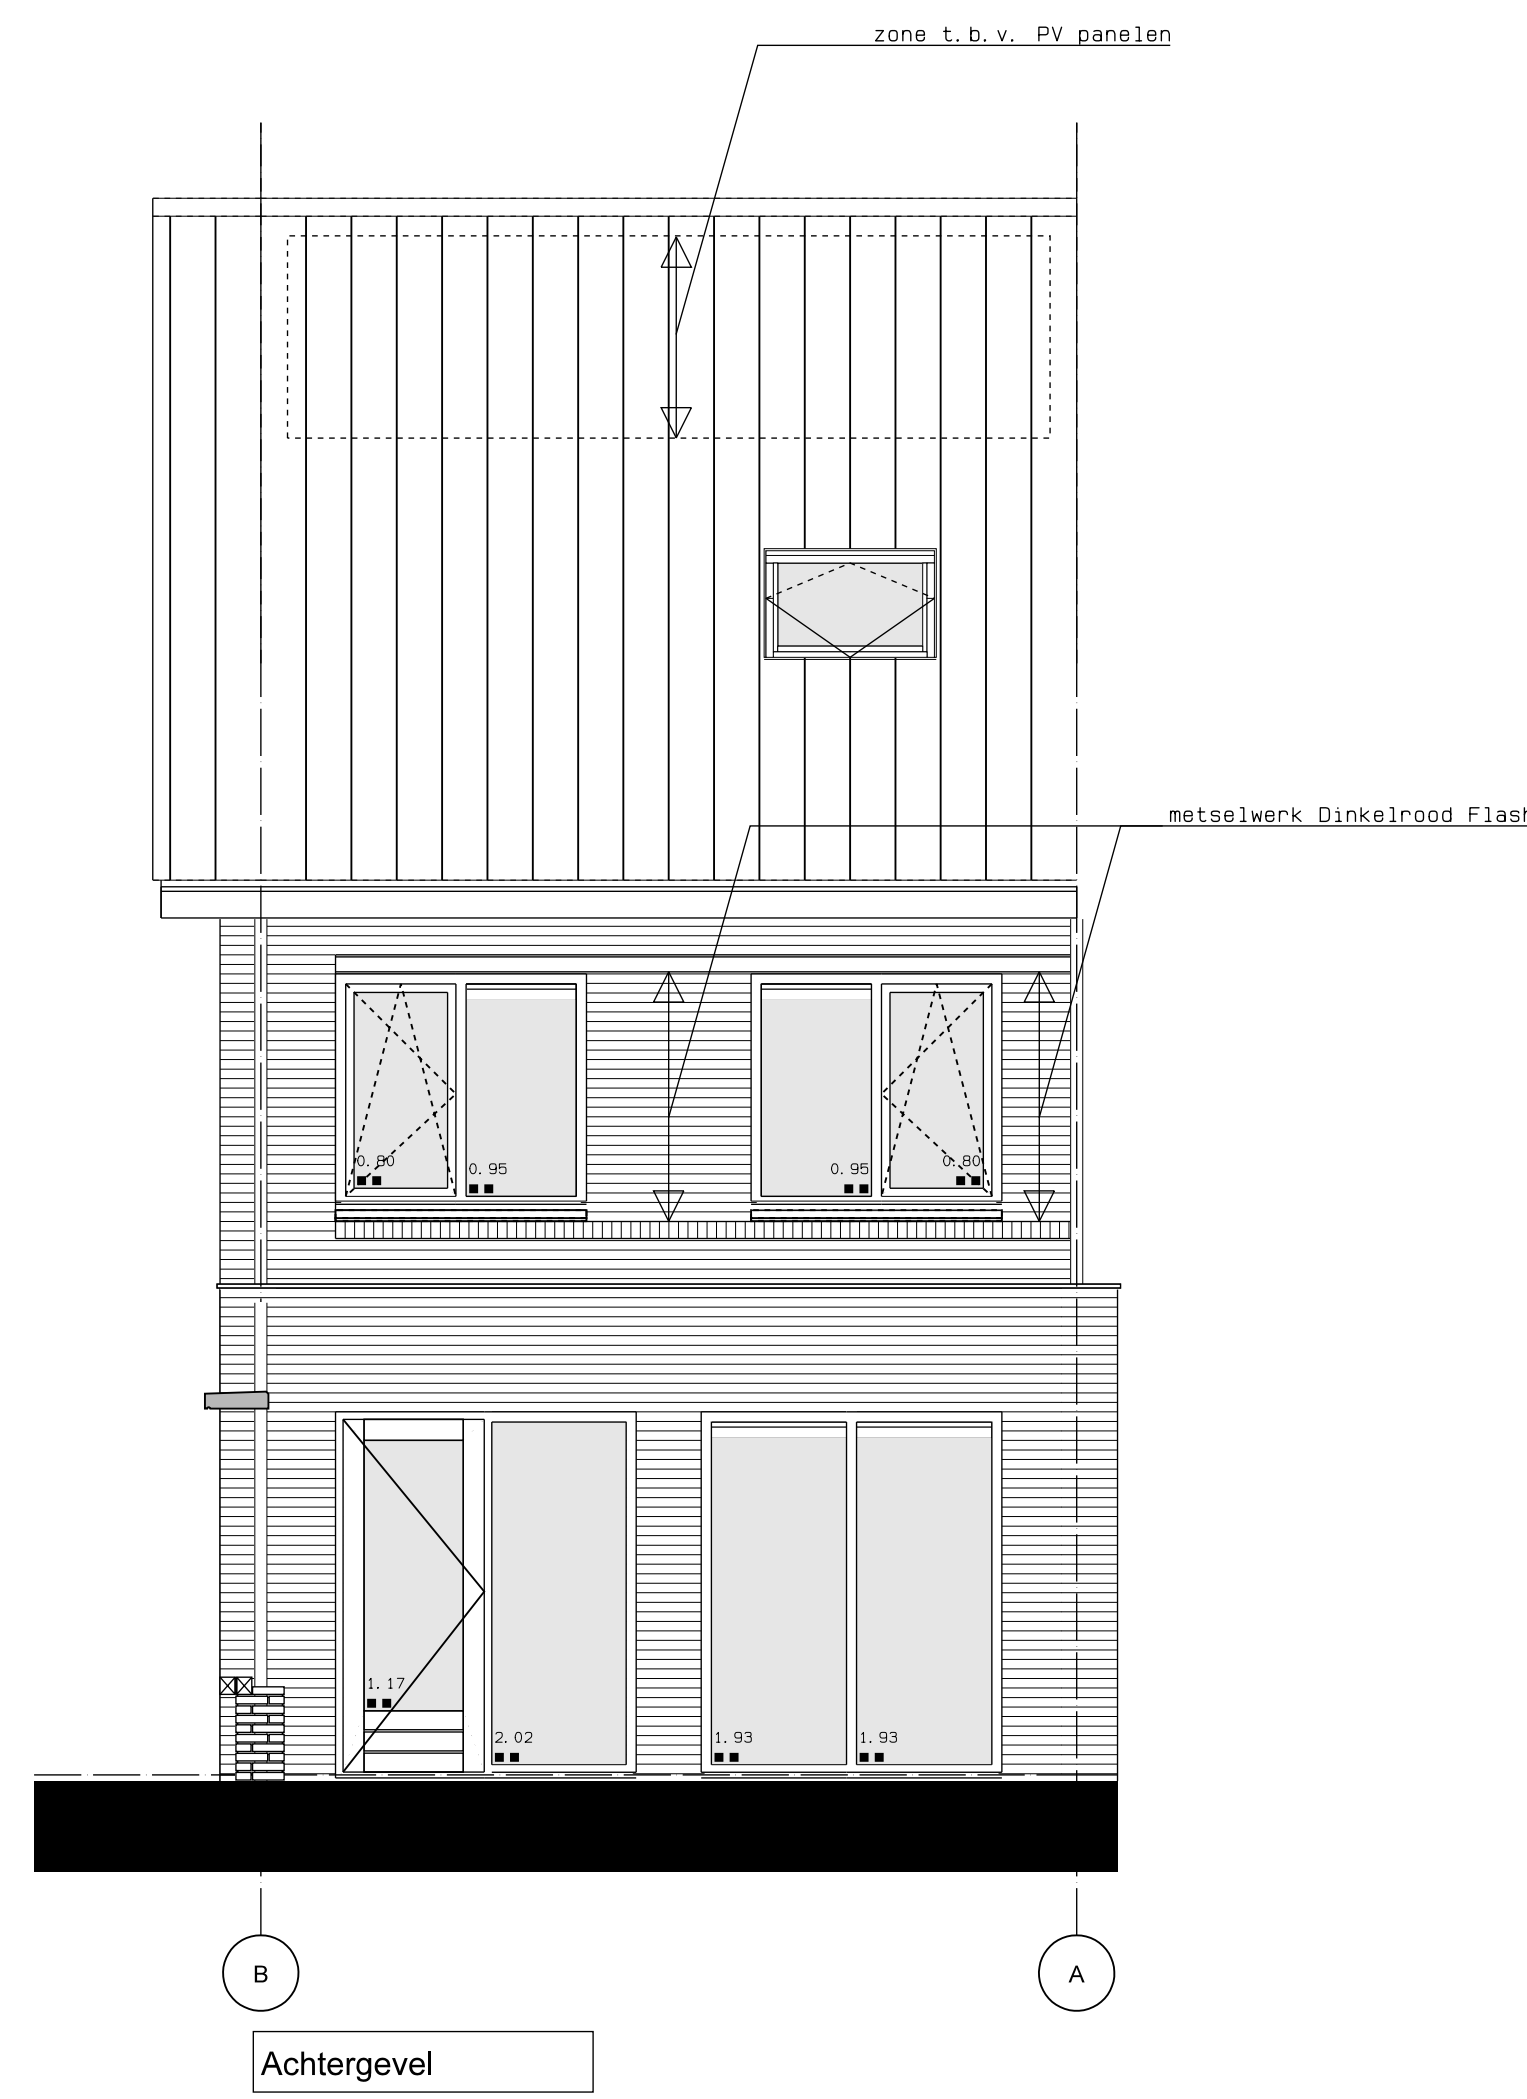

HOEKWONING

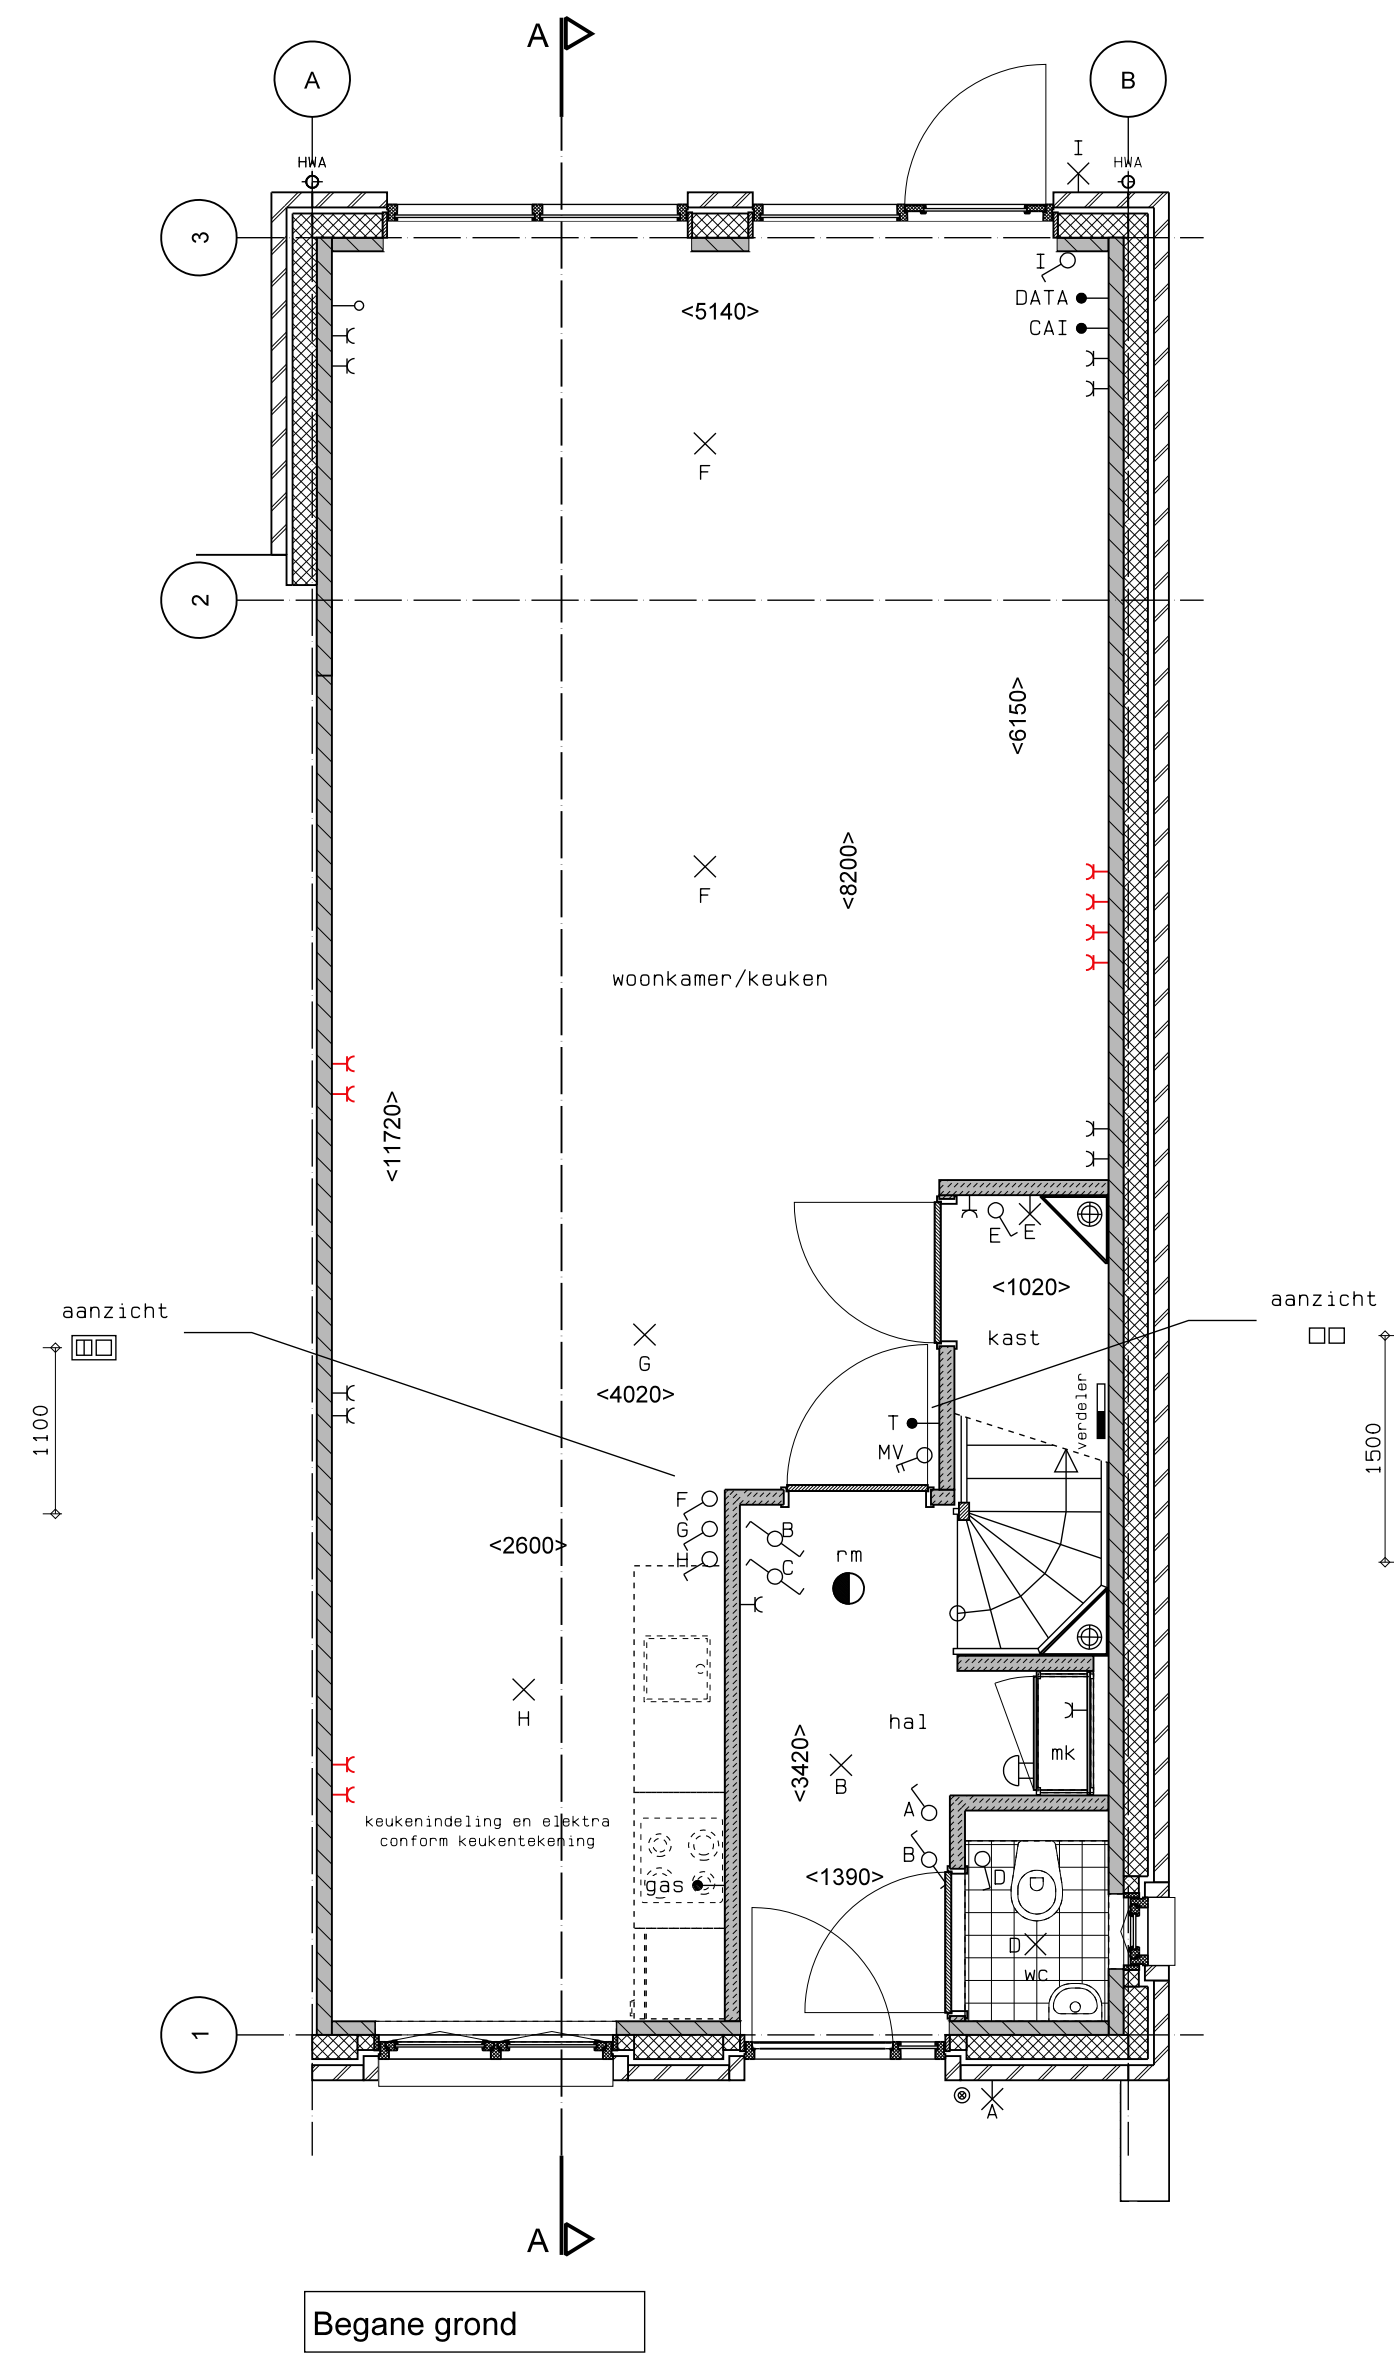

	gevelmetselwerk, lagenmaat 63 mm		prefab. beton
	gasbeton		metalistudwand
	isolatie		meterkast
	rookmelder		radiator
	enkele wcd 300+		wcd wasmachine
	optionele enkele wcd 300+		wcd droger
	dubbele wcd 300+		Zonnepanelen
	schakelaar 1100+		zone leiding boiler
	serieschakelaar 1100+		gas aansluitpunt gas
	plafondlichtpunt		data aansluitpunt data
	wandlichtpunt		aansluitpunt thermostaat
	CO2-sensor mech. vent.		zone leiding 1500+
	gas aansluiting		zone leiding 300+
			deurdrucker
			schel

De verkoopdocumentatie is met zorg samengesteld. Het ontwikkelen van een project is een voortdurend proces, waarbij, naar mate dit proces vordert, een steeds verdere verfijning en bijstelling van het ontwerp plaatsvindt. De op deze verkoopdocumentatie aangegeven situaties betreft een momentopname. In het streven naar een optimale kwaliteit is het niet uitgesloten dat zich wijzigingen voordoen met betrekking tot peilhoogten, omliggende peilhoogten, maatvoeringen, juiste ligging, terreinafwerkingen en -voorzieningen, hoogteverschillen c. d. taluds, groenstroken, groeninrichting, voet- en fietspaden, parkeervoorzieningen en dergelijke, evenals eventuele afwijkingen die kunnen voortkomen uit nadere eisen en wensen van overheden en/of nutsbedrijven. Hoogteverschillen in c. d. met aangrenzende percelen worden in het werk bepaald. Niet op tekening aangegeven taluds zijn derhalve niet uitgesloten.