



Begane grond

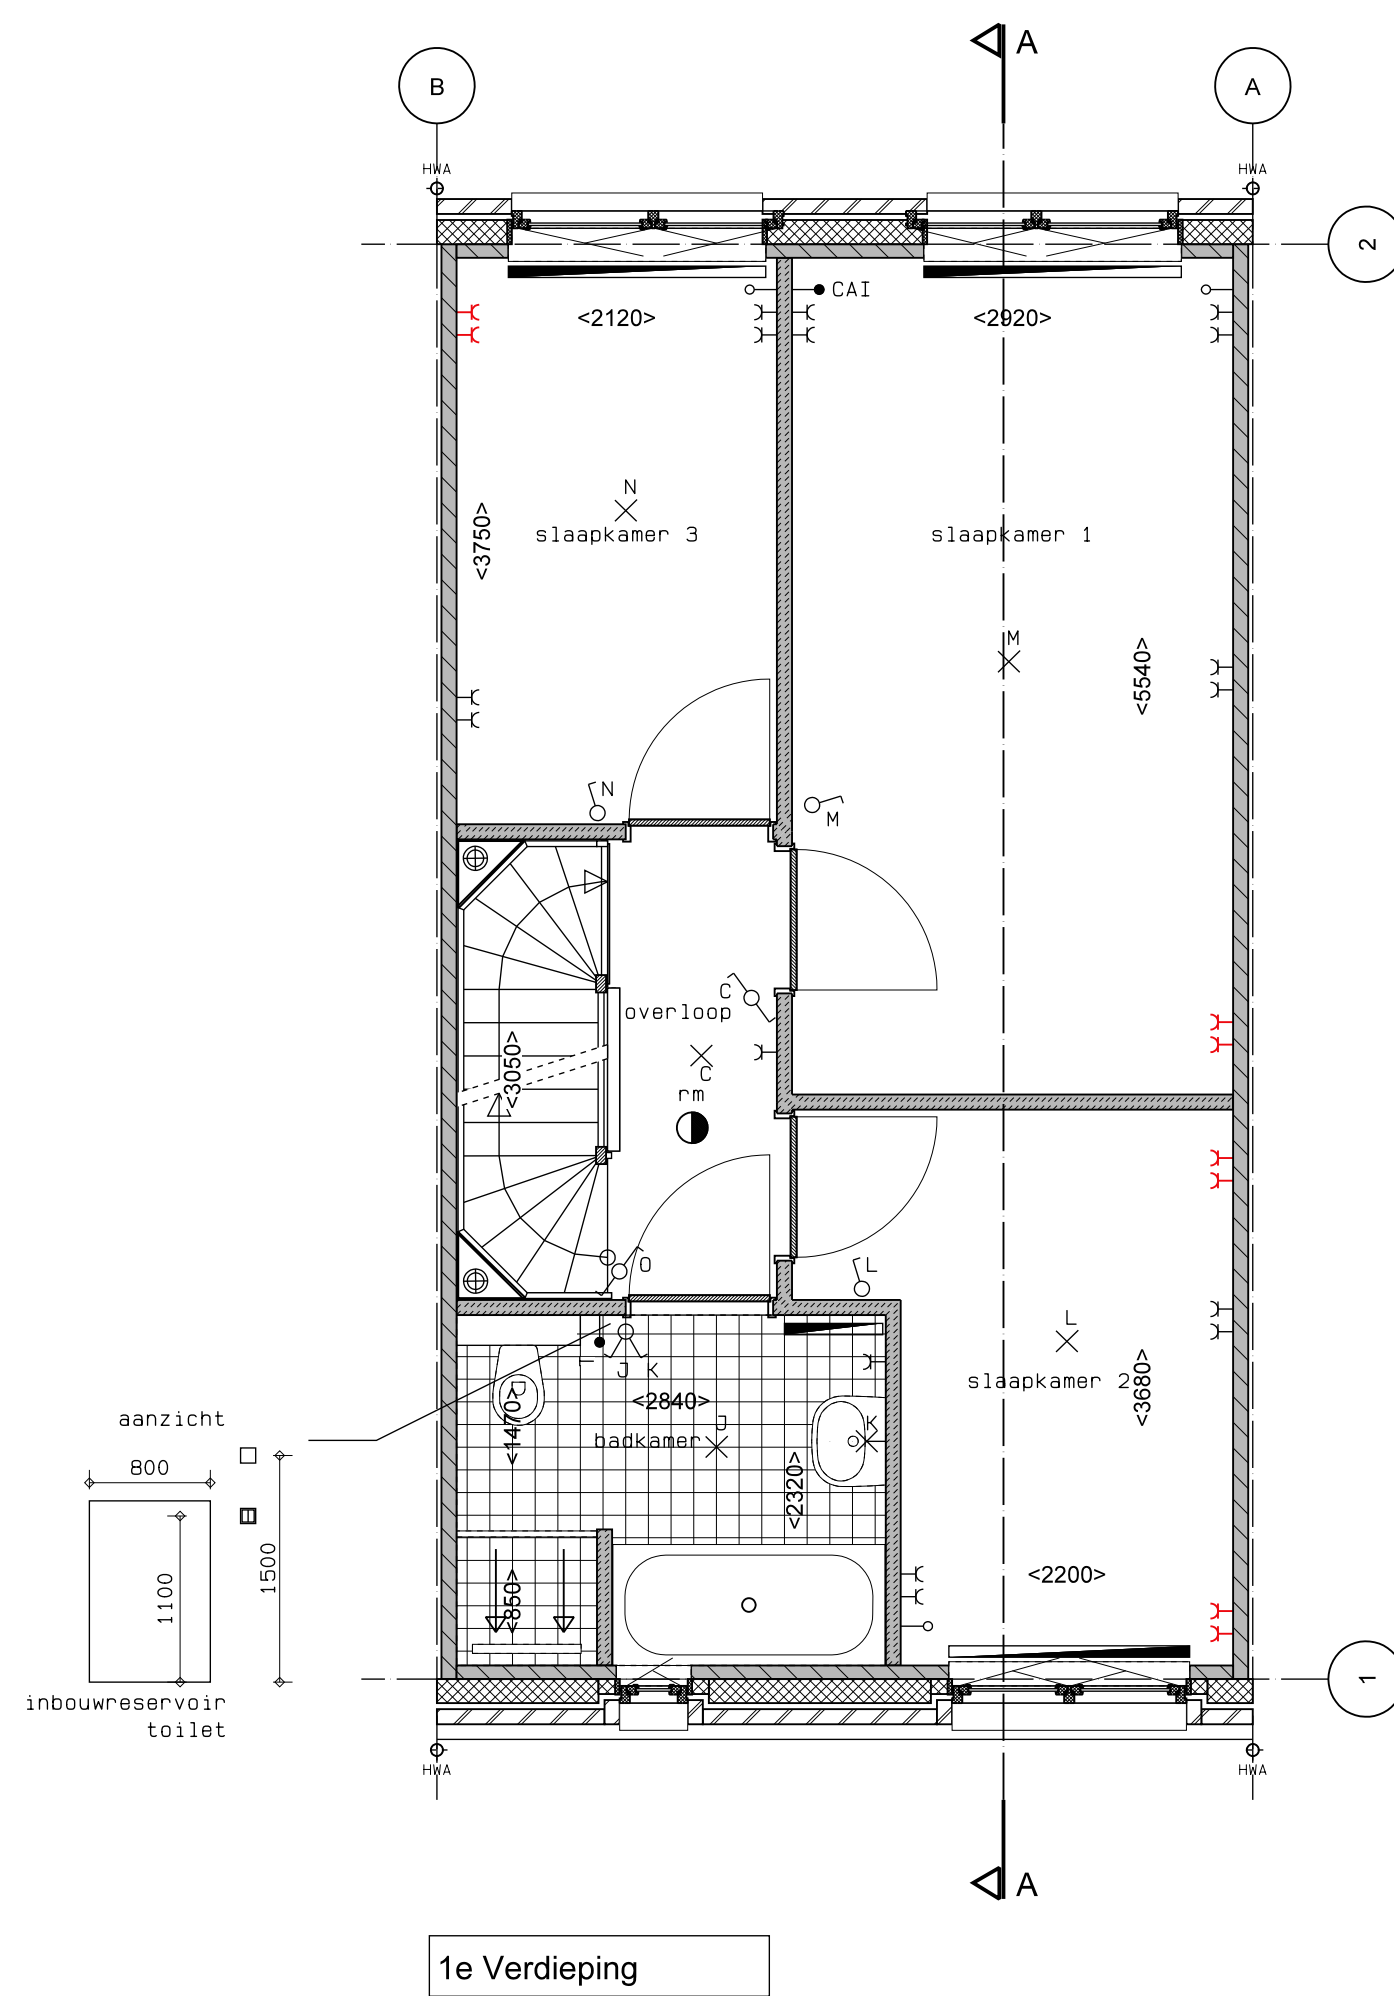

1e Verdieping

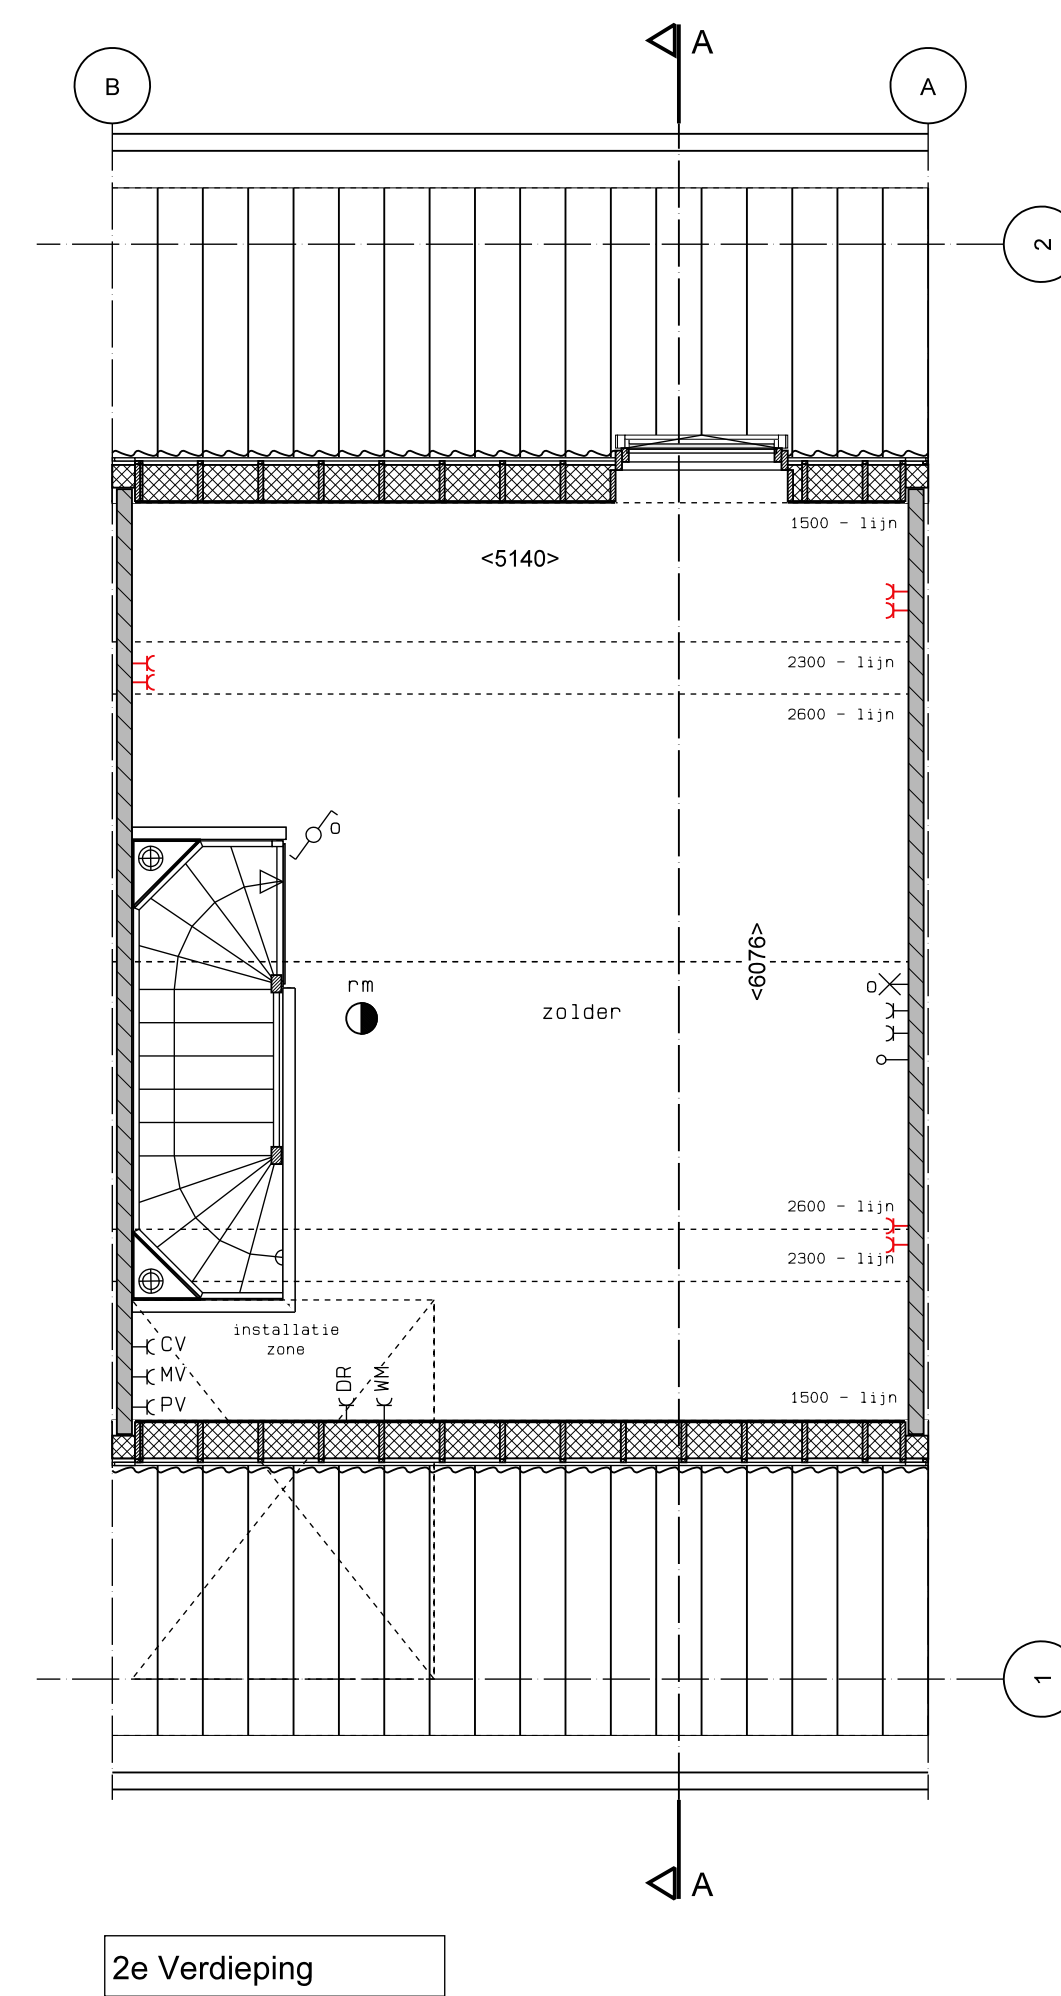

2e Verdieping


	gevelmetselwerk, lagenmaat 63 mm		radiator
	prefab. beton		enkele wcd 300+
	gasbeton		optionele enkele wcd 300+
	metaalstudwand		dubbele wcd 300+
	isolatie		schakelaar 1100+
	metarkast		serieschakelaar 1100+
	rookmelder		loze leiding 1500+
			data aansluitpunt ca1
			data aansluitpunt 1500+
			aansluitpunt thermostaat
			loze leiding 300+
			CO2-sensor mech. vent.
			bedrukker
			gas aansluiting
			schei




RENVOOI SITUATIE	
	BOUWNUMMER
	BERGING, 2m x 3m
	TUJMUREN GRENZEND AAN OPENBAAR GEBIED: STEUNBEREN, HALFSTEENSE INVULLING, HEDERA TUSSEN STEUNBEREN, BETONNEN AFDEKBAND HOOG CA. 2,5m + P
	TUJMUREN GRENZEND AAN OPENBAAR GEBIED: STEUNBEREN, HALFSTEENSE INVULLING, BETONNEN AFDEKBAND, HOOG CA. 2,5m + P
	TUJMUREN GRENZEND AAN OPENBAAR GEBIED: MUUR + ROLLAAG HOOG CA. 0,7m + P
	BLEOMBAK, HALFSTEENS + ROLLAAG HOOG CA. 0,7m + P
	GAASHEK + HEDERA STALEN TUINPOORT, ZWART (1 PER BOUWNUMMER) HOOG 1,8m
	ZONE T.B.V. PV PANELEN
	OPTIE UITBOUW
	OPTIE DAKKAPSEL
	BESTRATING IN KLEUR GEVELMETSSELWERK
	PARKEERPLAATS INCL. TOEVOLGING AAN BOUWNUMMER

DEZE SITUATIE IS UITSLUITEND INDICATIEF TER BEPALING VAN DE LIGGING VAN DE WONING


KAVELOPPERVLAKTES			
KAVEL	OPP. IN M ²	KAVEL	OPP. IN M ²
1	123	13	125
2	118	14	125
3	118	15	125
4	116	16	125
5	116	17	205
6	244	18	191
7	131	19	123
8	125	20	123
9	125	21	123
10	125	22	123
11	200	23	128
12	200		

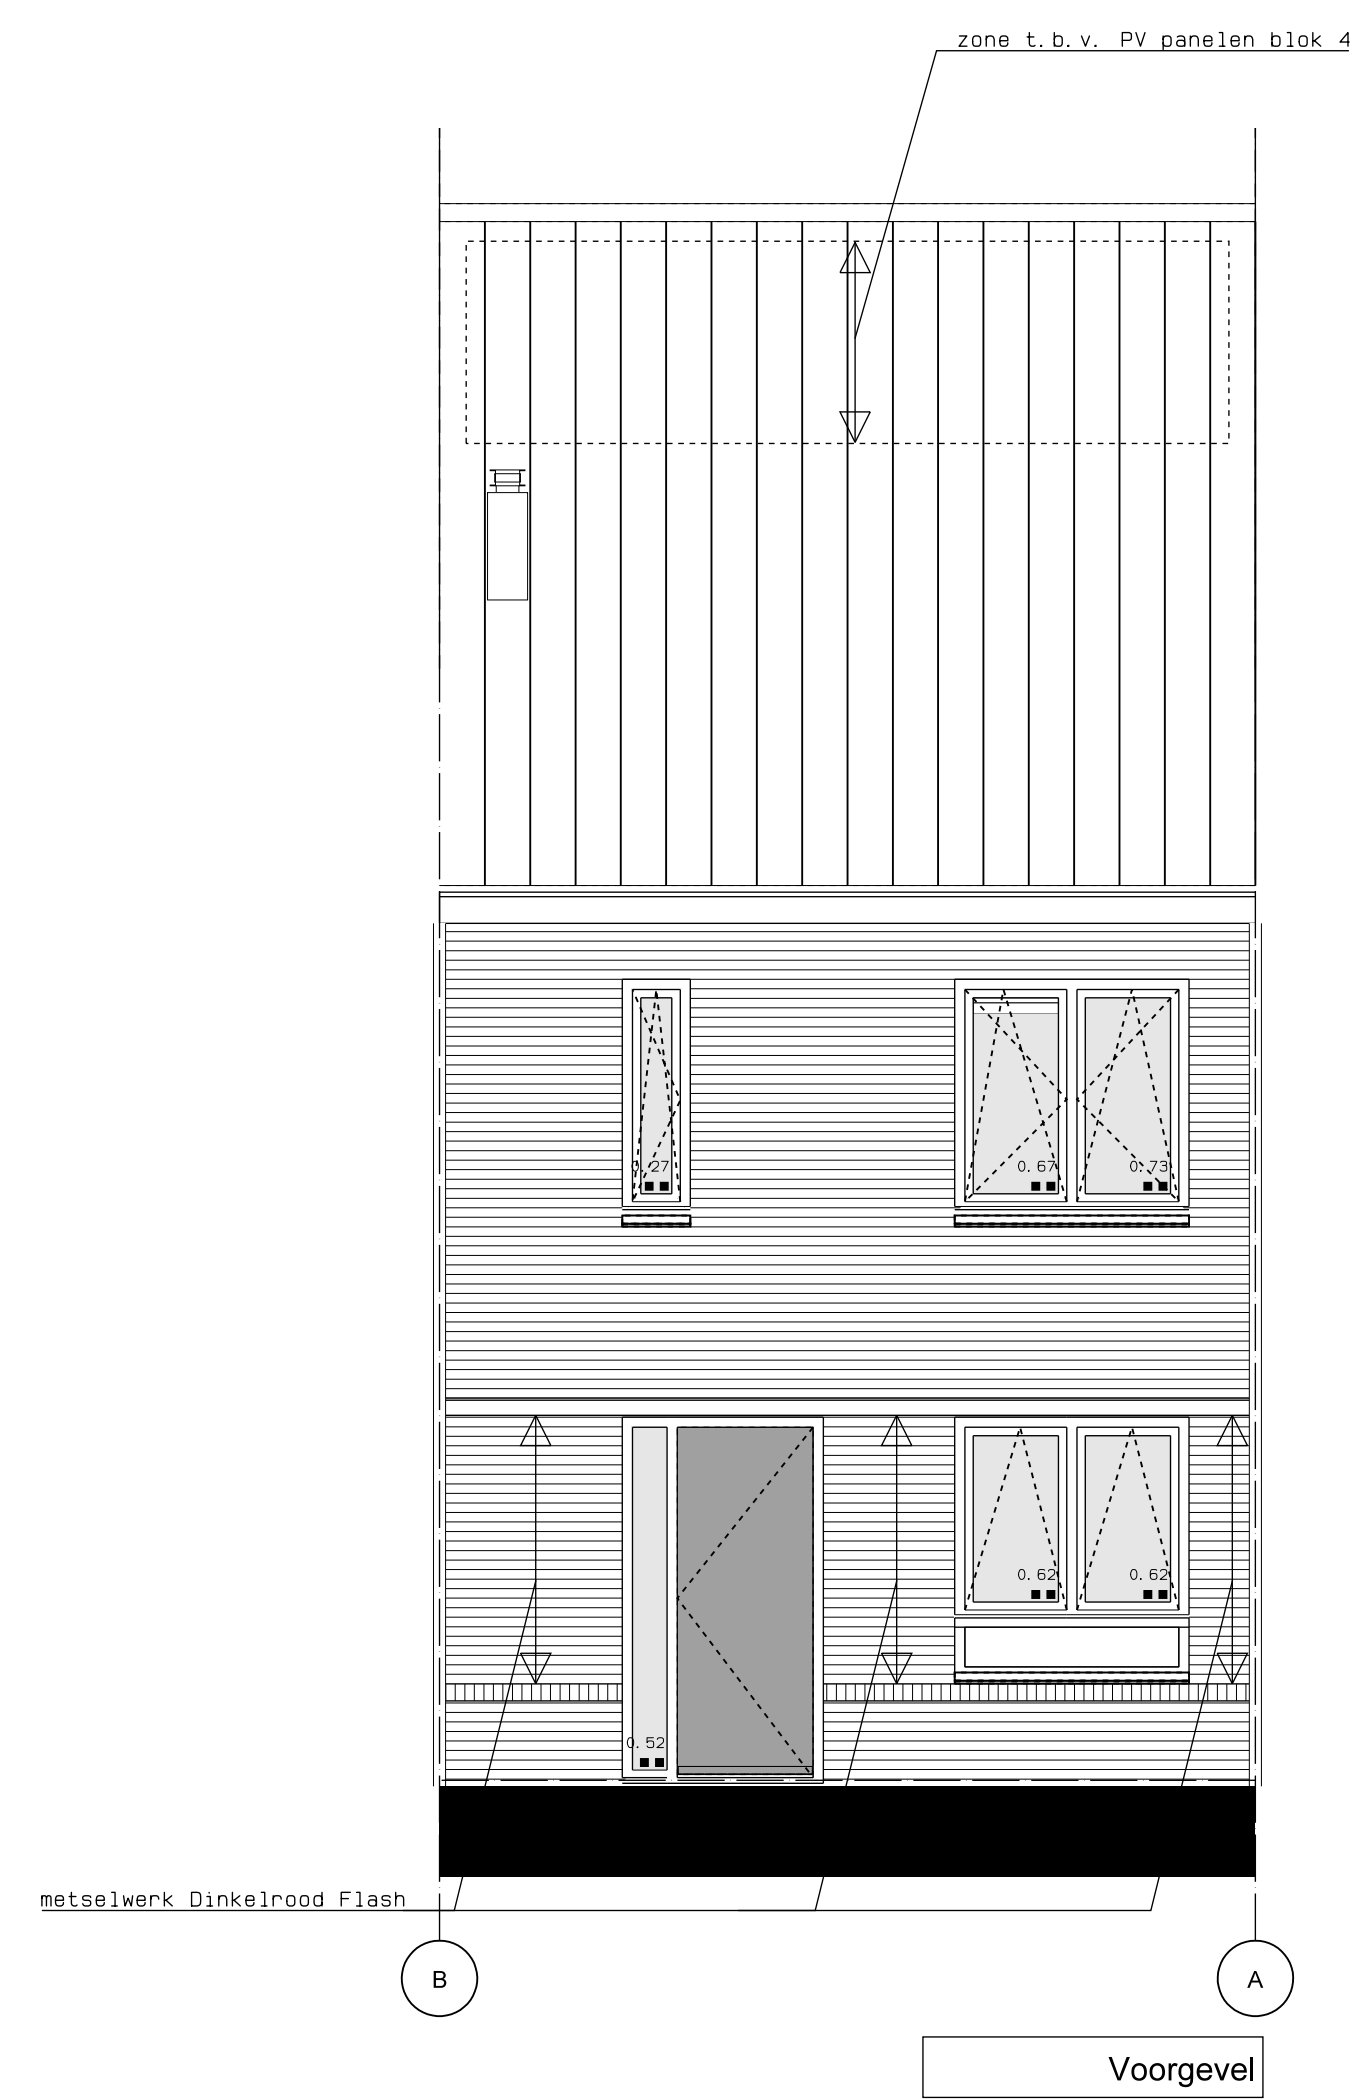



Voorgevel

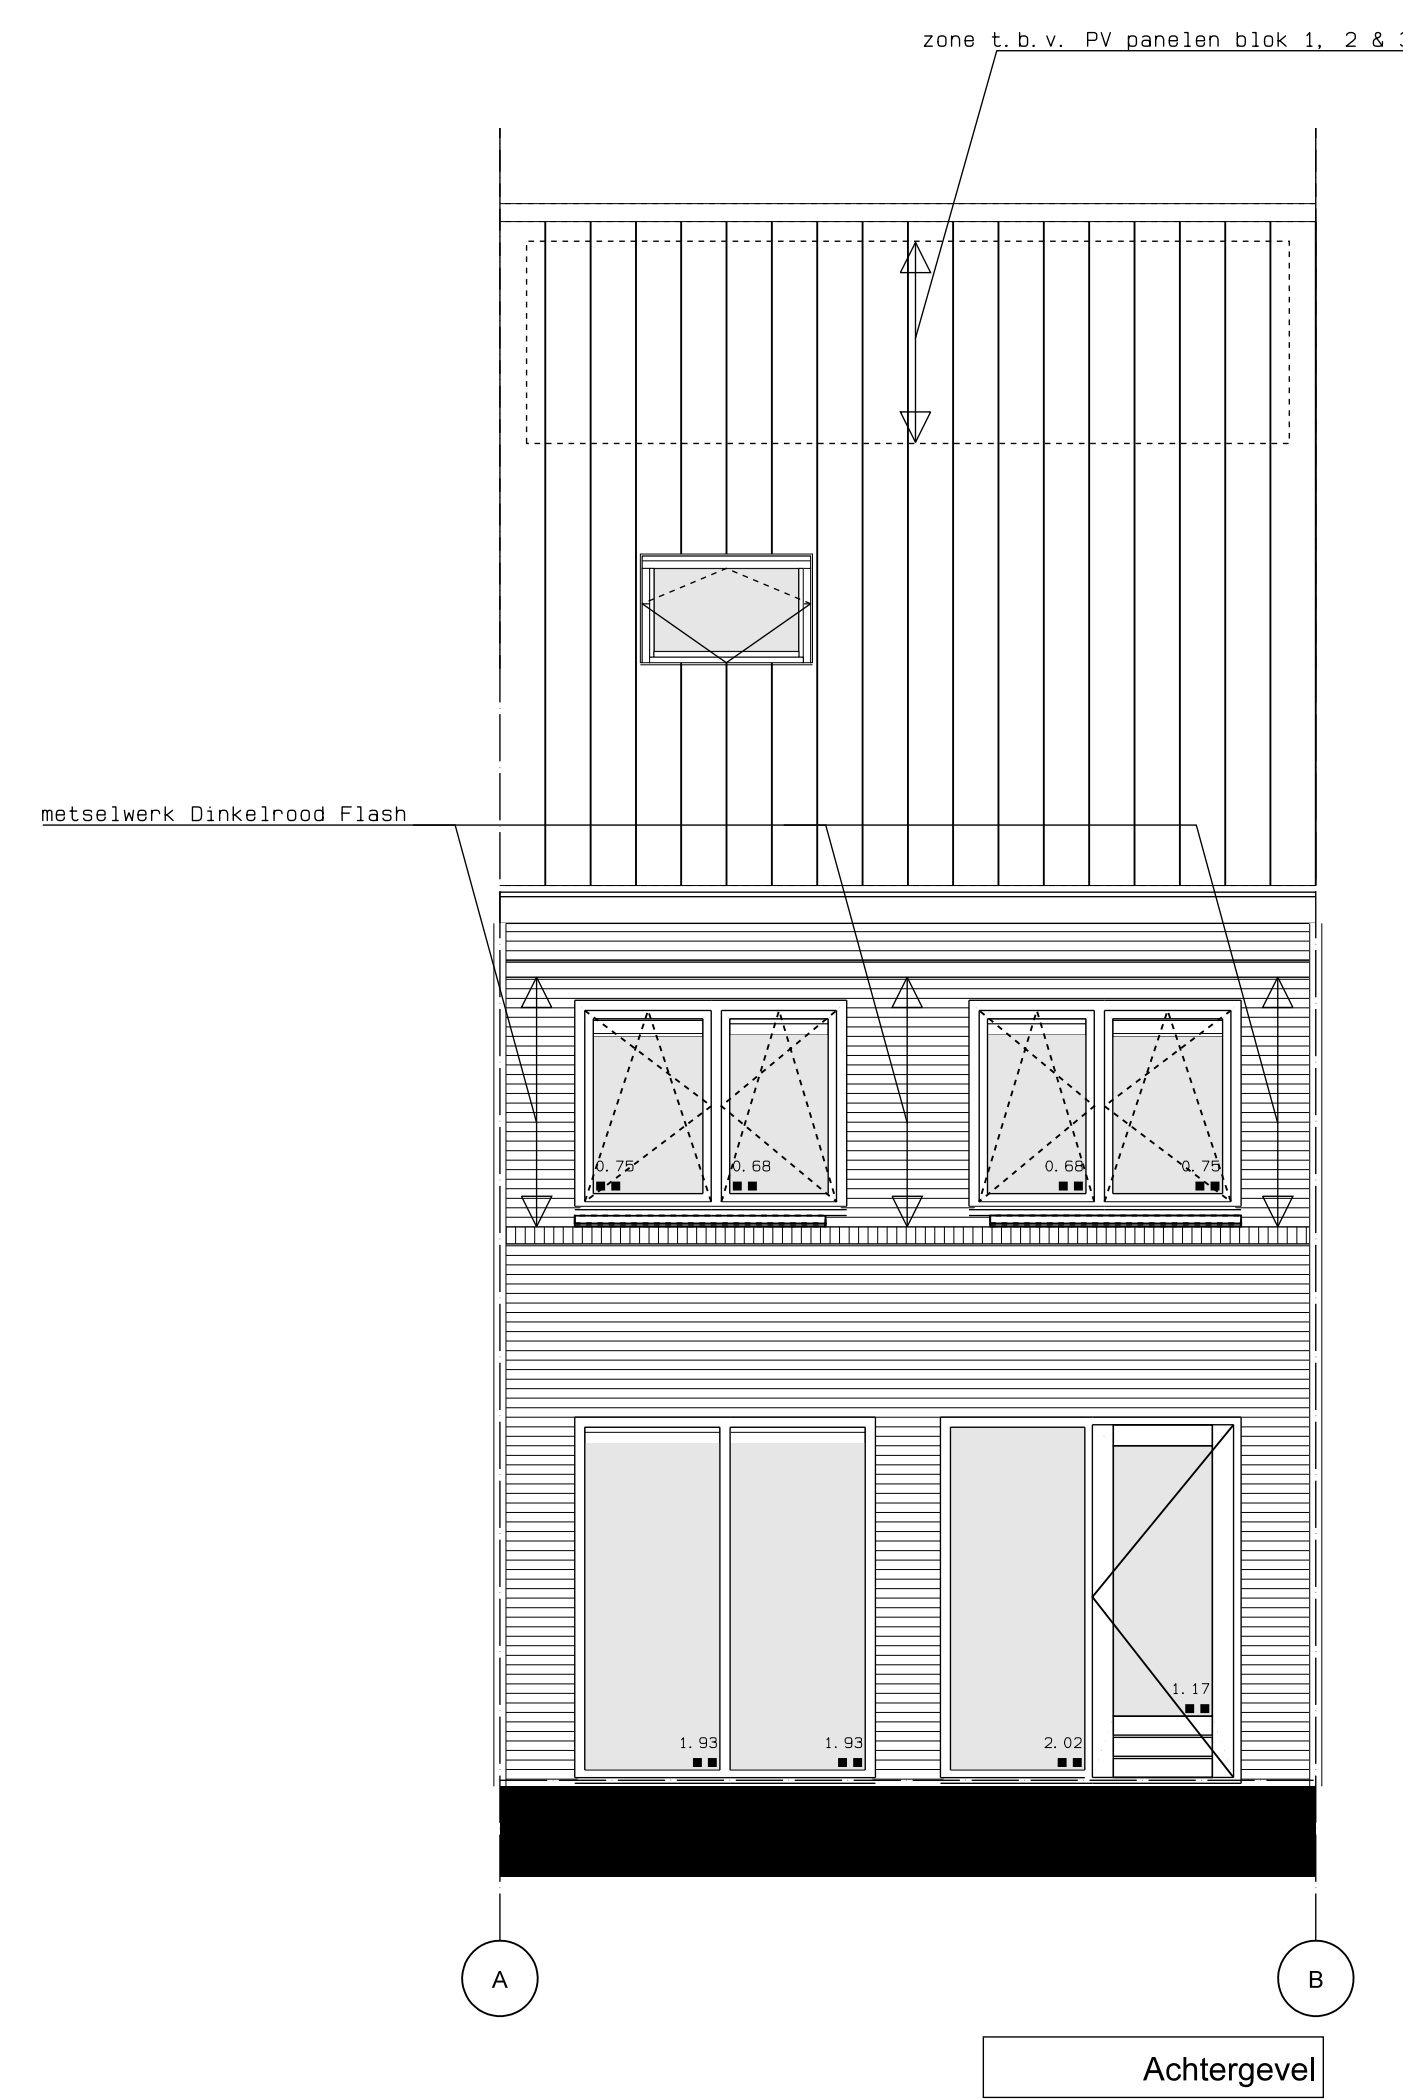

Achtergevel

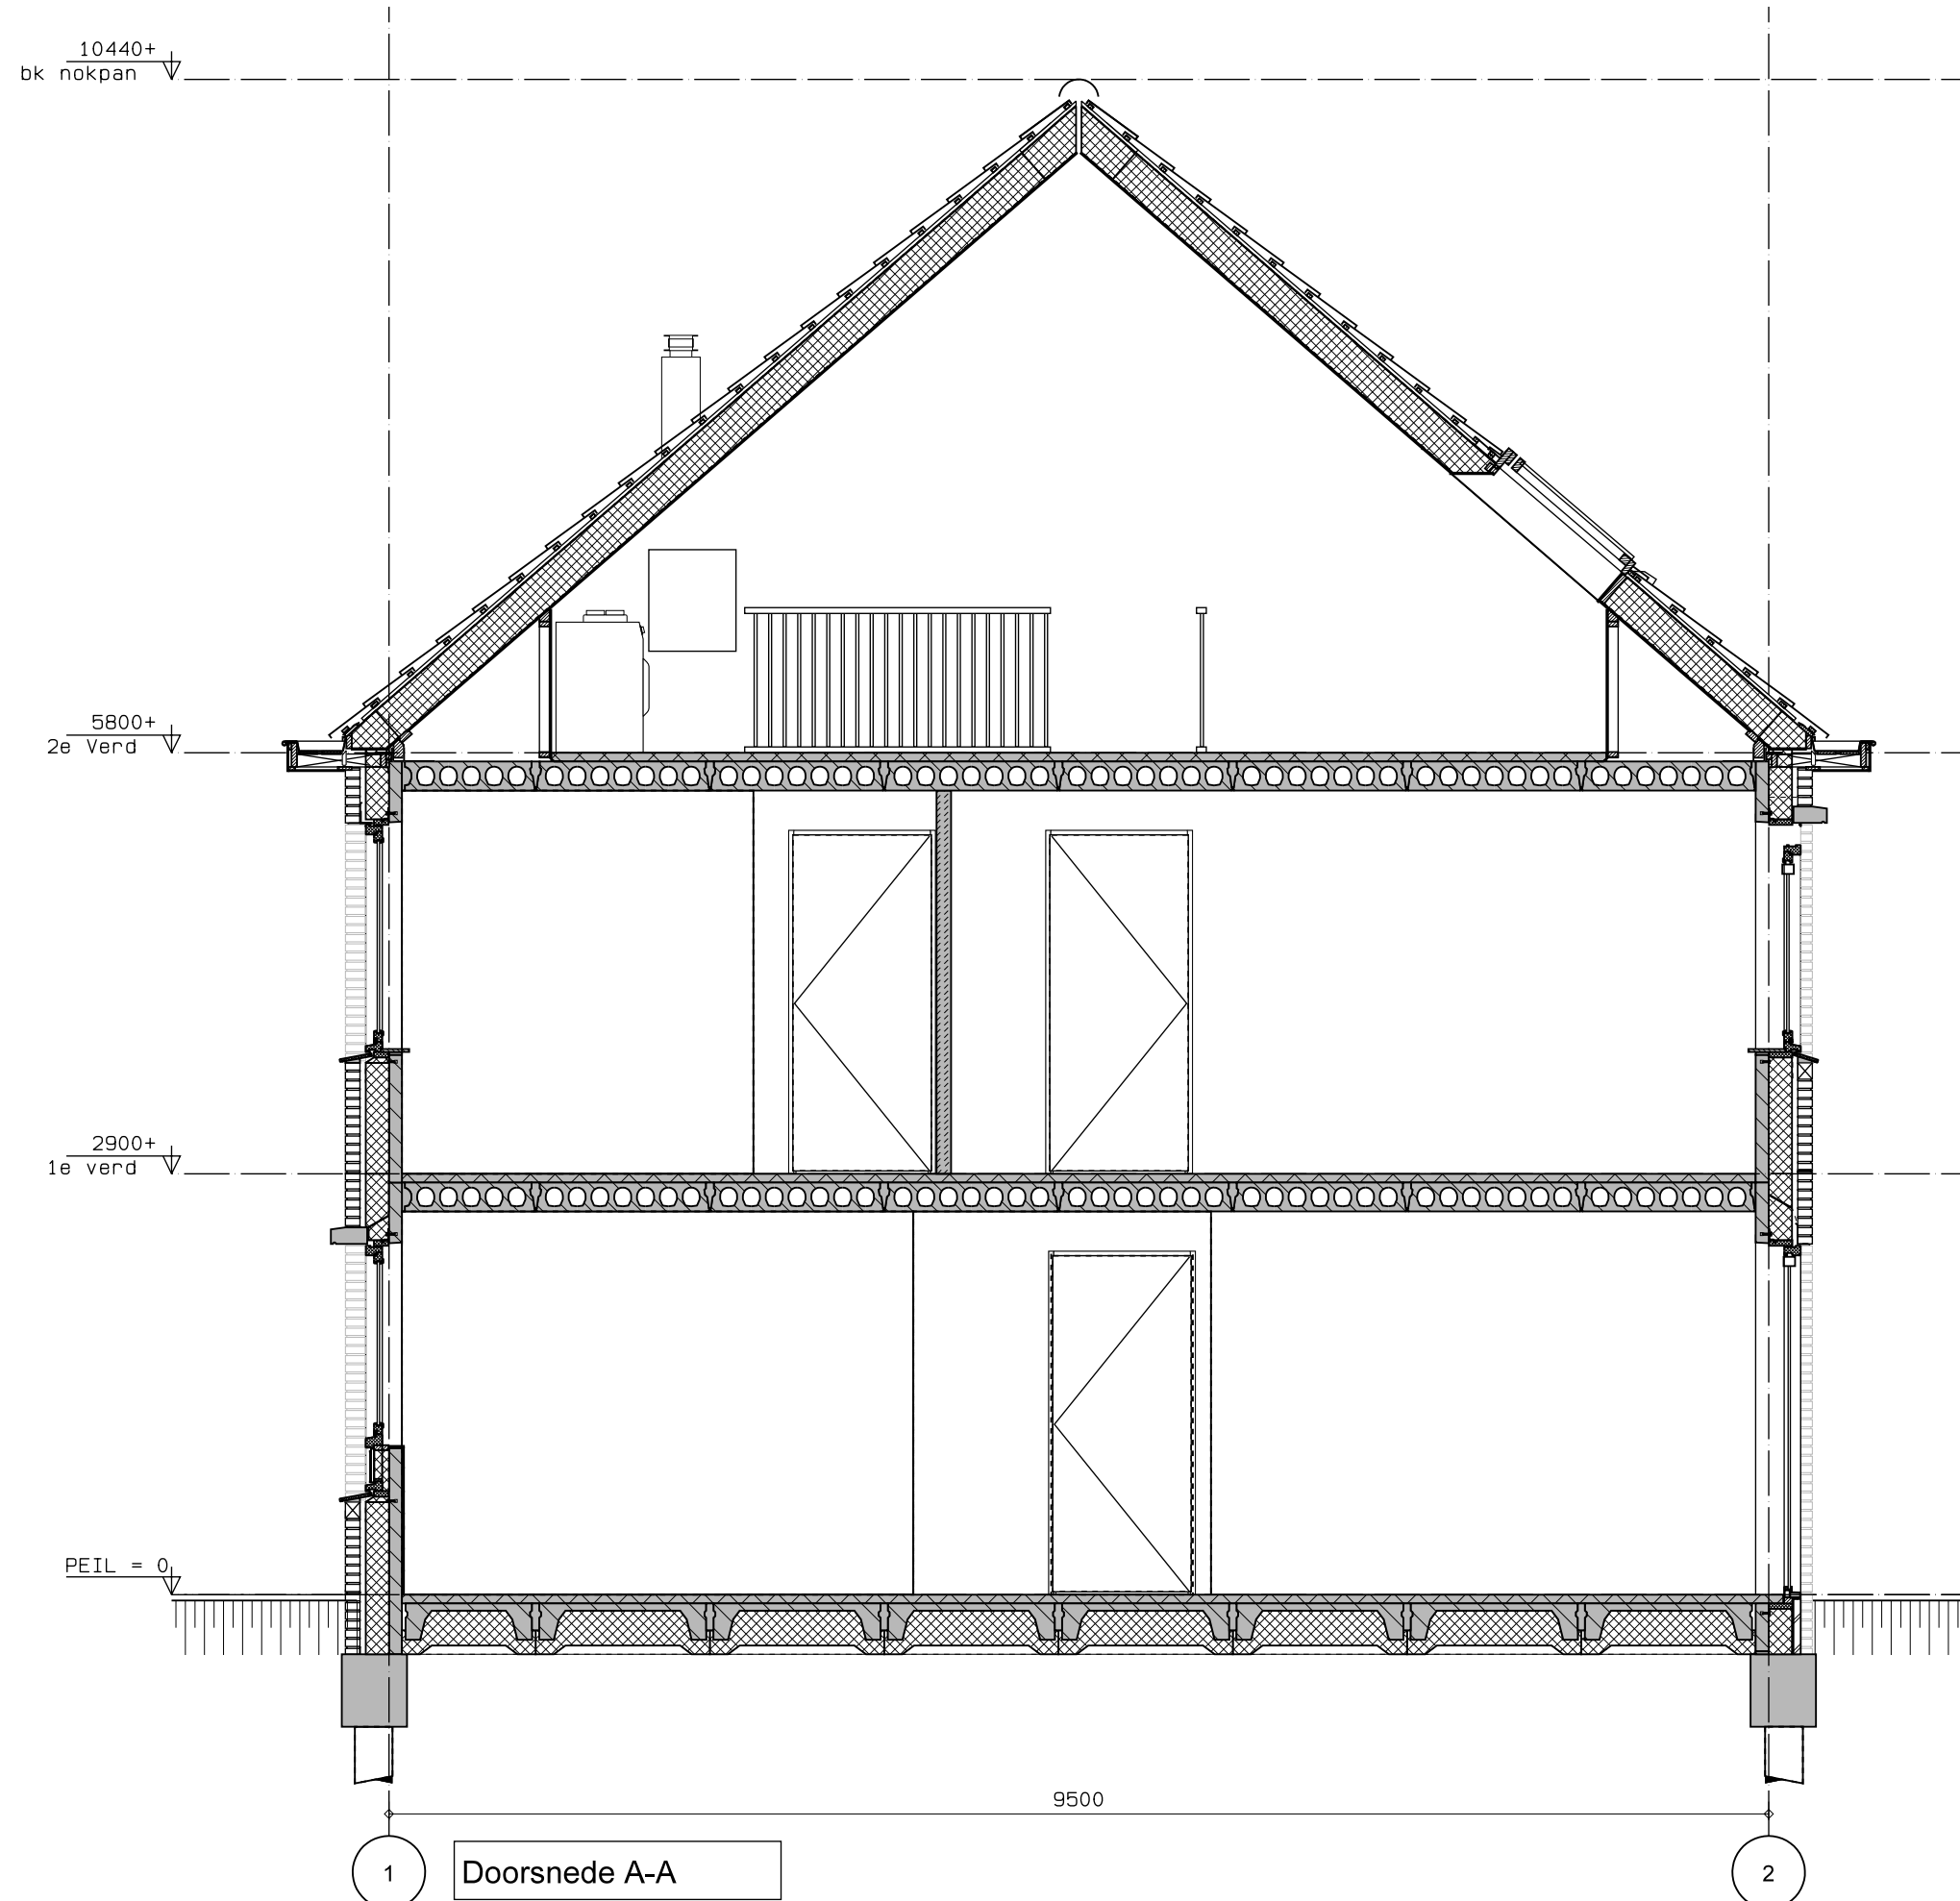

Doorsnede A-A

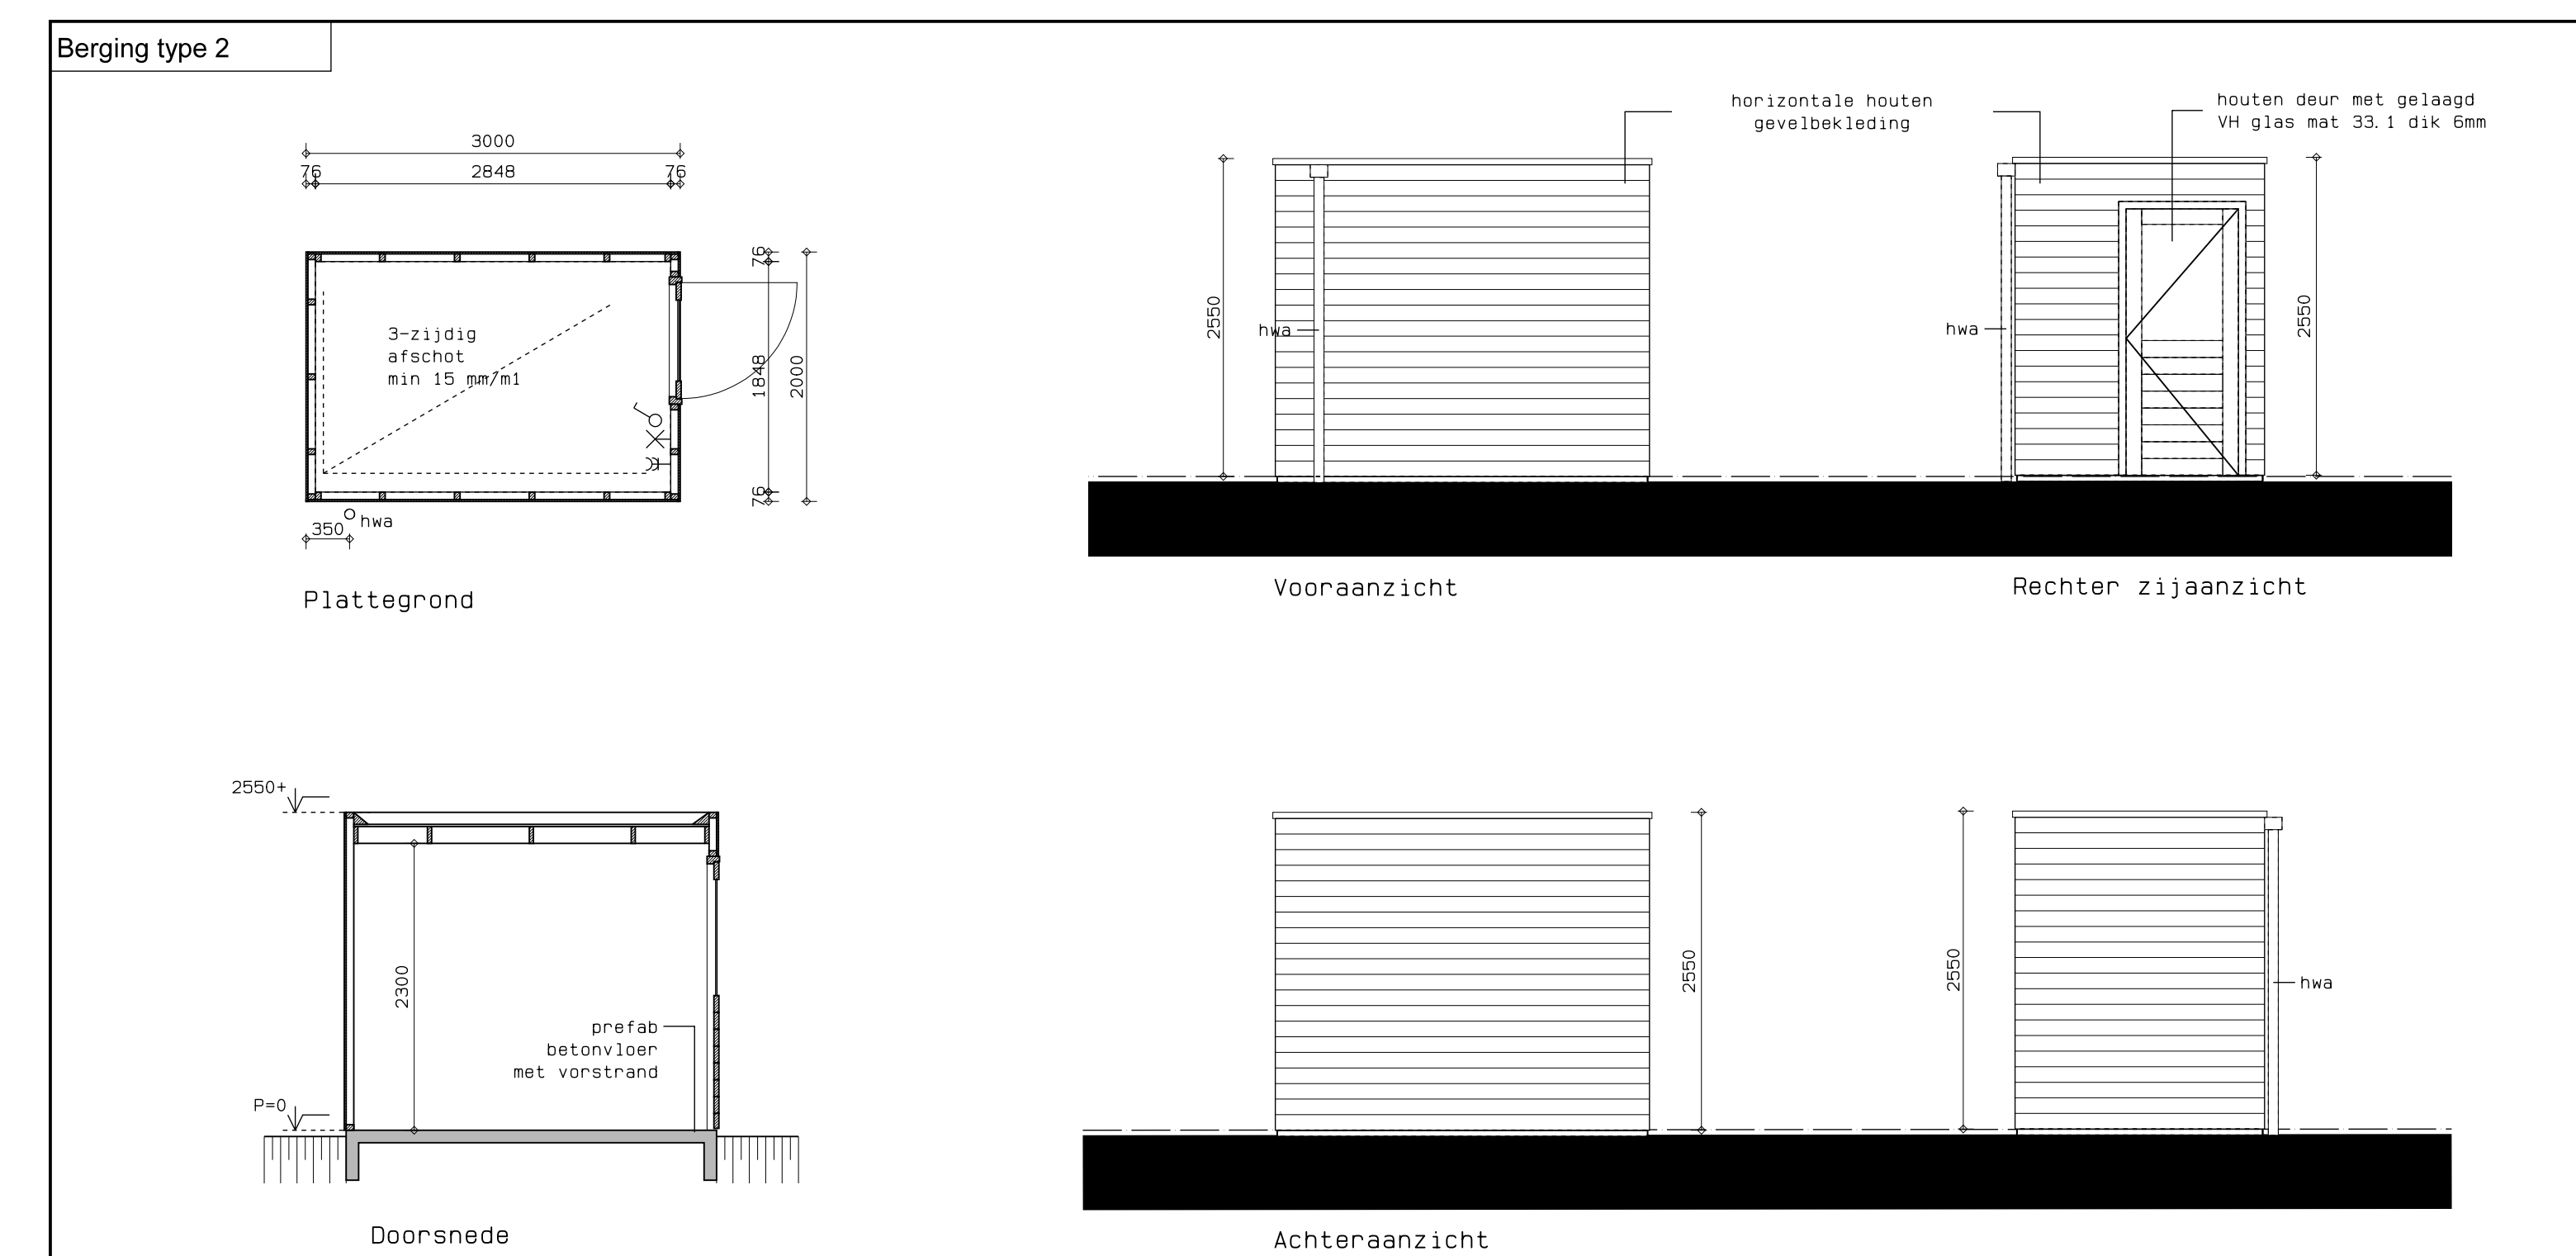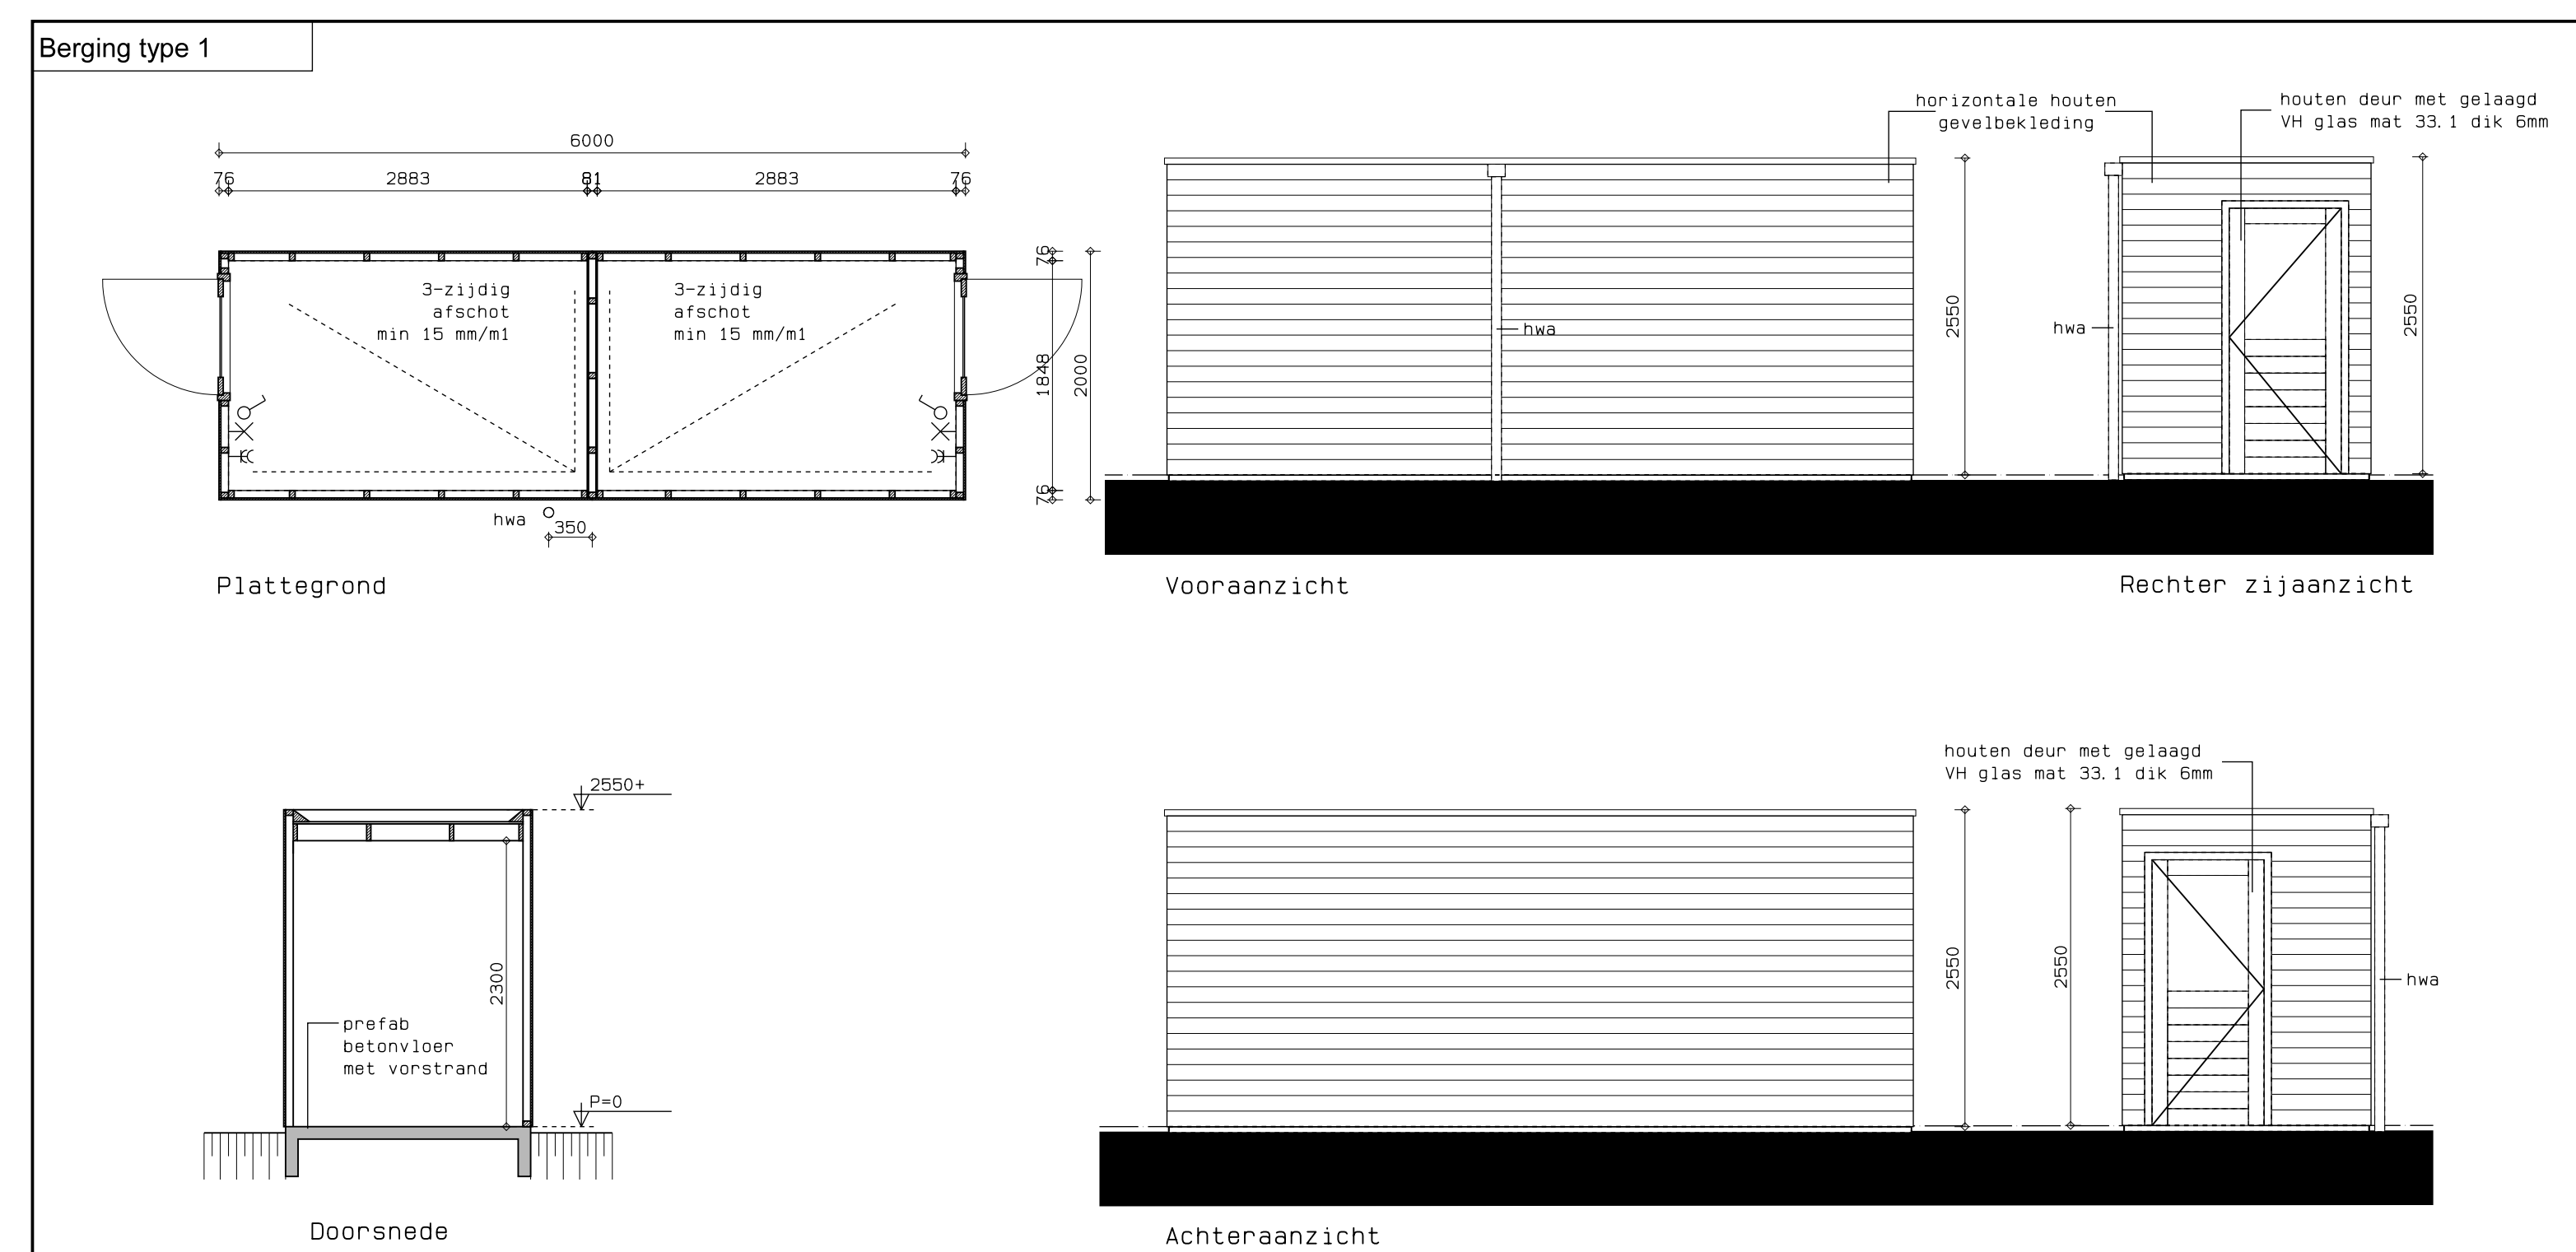

De verkoopdocumentatie is met zorg samengesteld. Het ontwikkelen van een project is een voortdurend proces, waarbij, naar mate dit proces vordert, een steeds verdere verfijning en bijstelling van het ontwerp plaatsvindt. De op deze verkoopdocumentatie aangegeven situatieschetsen betreffen momentopnamen. In het streven naar een optimale kwaliteit is het niet uitgesloten dat zich wijzigingen voordoen met betrekking tot peilhoogten, omliggende peilhoogten, maatvoeringen, juiste ligging, terreinafwerkingen en -voorzieningen, hoogteverschillen c.q. taluds, groenstroken, groeninrichting, voet- en fietspaden, parkeervoorzieningen en dergelijke, evenals eventuele afwijkingen die kunnen voortkomen uit nadere eisen en wensen van overheden en/of nutsbedrijven. Hoogteverschillen in c.q. met aangrenzende percelen worden in het werk bepaald. Niet op tekening aangegeven taluds zijn derhalve niet uitgesloten.

	23 WONINGEN BILJENBOSCH FASE 3, EINDHOVEN	WWW	DAT. 01-02-2017
	TUSSENWONING GESPIEGELD	1529	WEL
	KAVELS 2, 4, 9, 13, 15, 19 & 21		WEL
	VERKOOP	1:50	VK-03