




RENVOOI SITUATIE	
	BOUWNUMMER
	BERGING, 2m x 3m
	TUINMUREN GRENZEND AAN OPENBAAR GEBIED: STEUNBEREN, HALFSTEENSE INVULLING. HEDERA TUSSEN STEUNBEREN, BETONNEN AFDEKBAND HOOG CA. 2,5m + P
	TUINMUREN GRENZEND AAN OPENBAAR GEBIED: STEUNBEREN, HALFSTEENSE INVULLING. BETONNEN AFDEKBAND, HOOG CA. 2,5m + P
	TUINMUREN GRENZEND AAN OPENBAAR GEBIED: MUUR + ROLLAAG HOOG CA. 0,7m + P
	BLOEMBAK, HALFSTEESEN + ROLLAAG HOOG CA. 0,7m + P
	GAA SHEK + HEDERA STALEN TUINPOORT, ZWART (1 PER BOUWNUMMER) HOOG 1,8m
	ZONE T.B.V. PV PANELEN
	OPTIE UITBOUW
	OPTIE DAKKAPEL
	RESTRATING IN KLEUR GEVELMETSELWERK
	PARKEERPLAATS INCL. TOEWIJZING AAN BOUWNUMMER
DEZE SITUATIE IS UITSLUITEND INDICATIEF TER BEPALING VAN DE LIGGING VAN DE WONING	

KAVELOPPERVLAKTES			
KAVEL	OPP. IN M²	KAVEL	OPP. IN M²
1	123	13	125
2	118	14	125
3	118	15	125
4	118	16	125
5	118	17	205
6	244	18	191
7	131	19	123
8	125	20	123
9	125	21	123
10	125	22	123
11	200	23	128
12	200		


	gevelmetselwerk, lagenmaat 63 mm
	prefab. beton
	gasbeton
	metalistudewand
	isolatie
	meterkast
	rookmelder
	radiator
	enkele wcd 300+
	optionele enkele wcd 300+
	dubbele wcd 300+
	schakelaar 1100+
	wisselschakelaar 1100+
	serie-schakelaar 1100+
	plafondlichtpunt
	wandlichtpunt
	CO2-sensor mech. vent. 1500+
	gasaansluiting
	wcd wasmachine
	wcd droger
	Zonnepanelen
	loze leiding boiler
	aansluitpunt cal
	aansluitpunt data
	aansluitpunt thermostaat 1500+
	loze leiding 300+
	beeldruiker
	schel

De verkoopdocumentatie is met zorg samengesteld. Het ontwikkelen van een project is een voortdurend proces, waarbij, naar mate dit proces vordert, een steeds verdere verfijning en bijstelling van het ontwerp plaatsvindt. De op deze verkoopdocumentatie aangegeven situatieschetsen betreft een momentopname. In het streven naar een optimale kwaliteit is het niet uitgesloten dat zich wijzigingen voordoen met betrekking tot peilhoogten, omringende peilhoogten, maatvoeringen, juiste ligging, terreinafwerkingen en -voorzieningen, hoogteverschillen c.q. taluds, grensstraken, groeninrichting, voet- en fietspaden, parkeervoorzieningen en dergelijke, evenals eventuele afwijkingen die kunnen voortkomen uit nadere eisen en wensen van overheden en/of nutsbedrijven. Hoogteverschillen in c.q. met aangrenzende percelen worden in het werk bepaald. Niet op tekening aangegeven taluds zijn derhalve niet uitgesloten.


	23 WONINGEN BLIJKENBOSCH FASE 3, EINDHOVEN	WKK	DATE: 01-02-2017
	SPECIALE UITBOUW KAVEL 11	1529	WKK
	UITBREIDING WOONKAMER/KEUKEN		WKK
	VERKOOP	1:50	VK-14

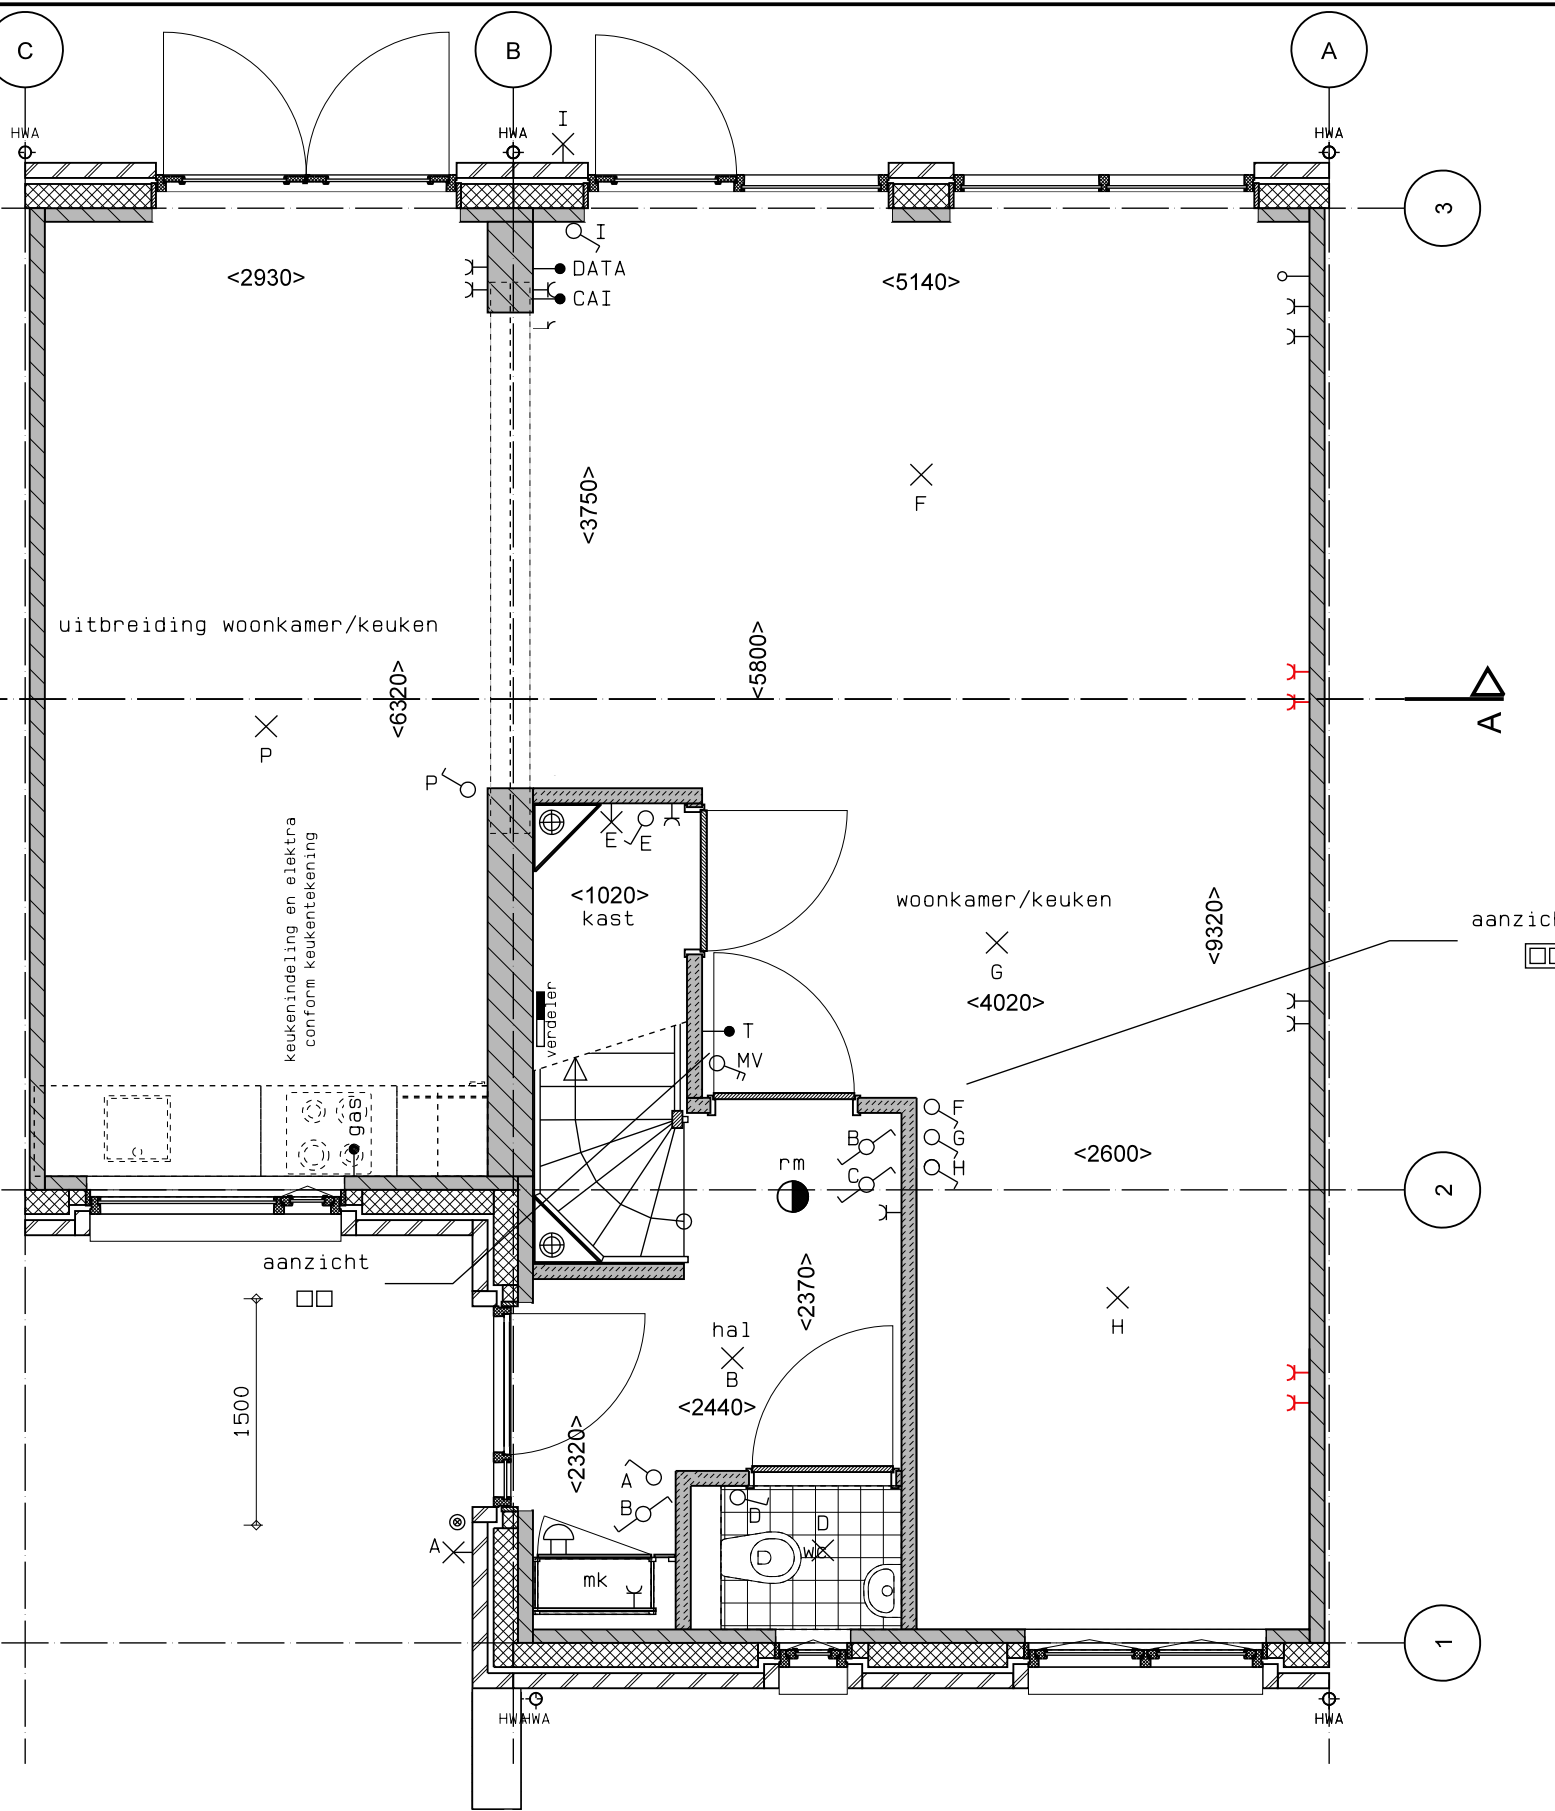


Begane grond

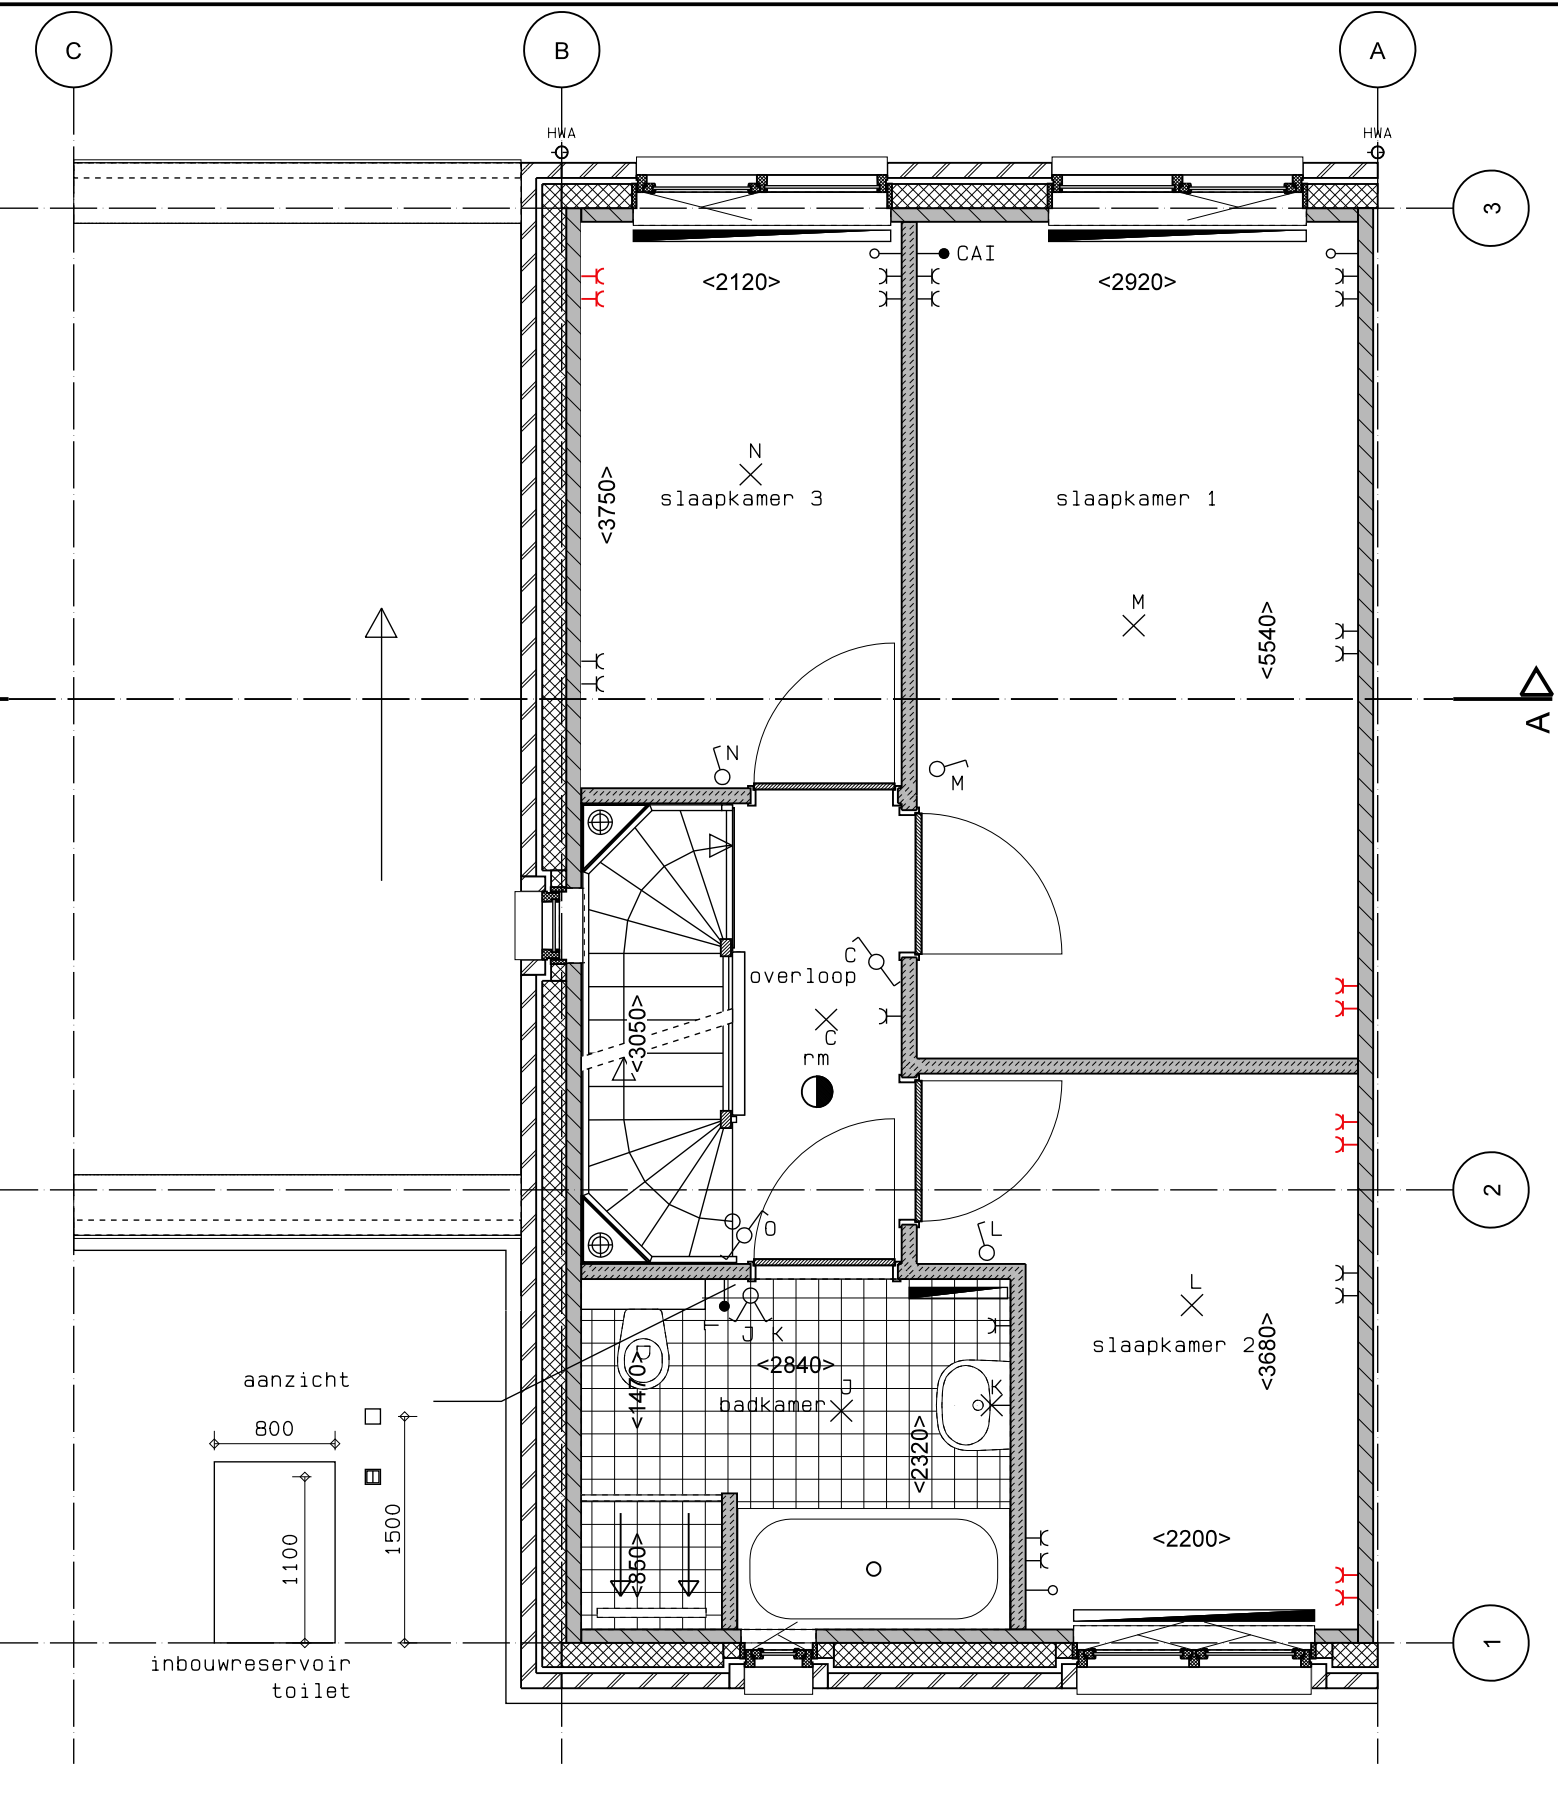


1e Verdieping

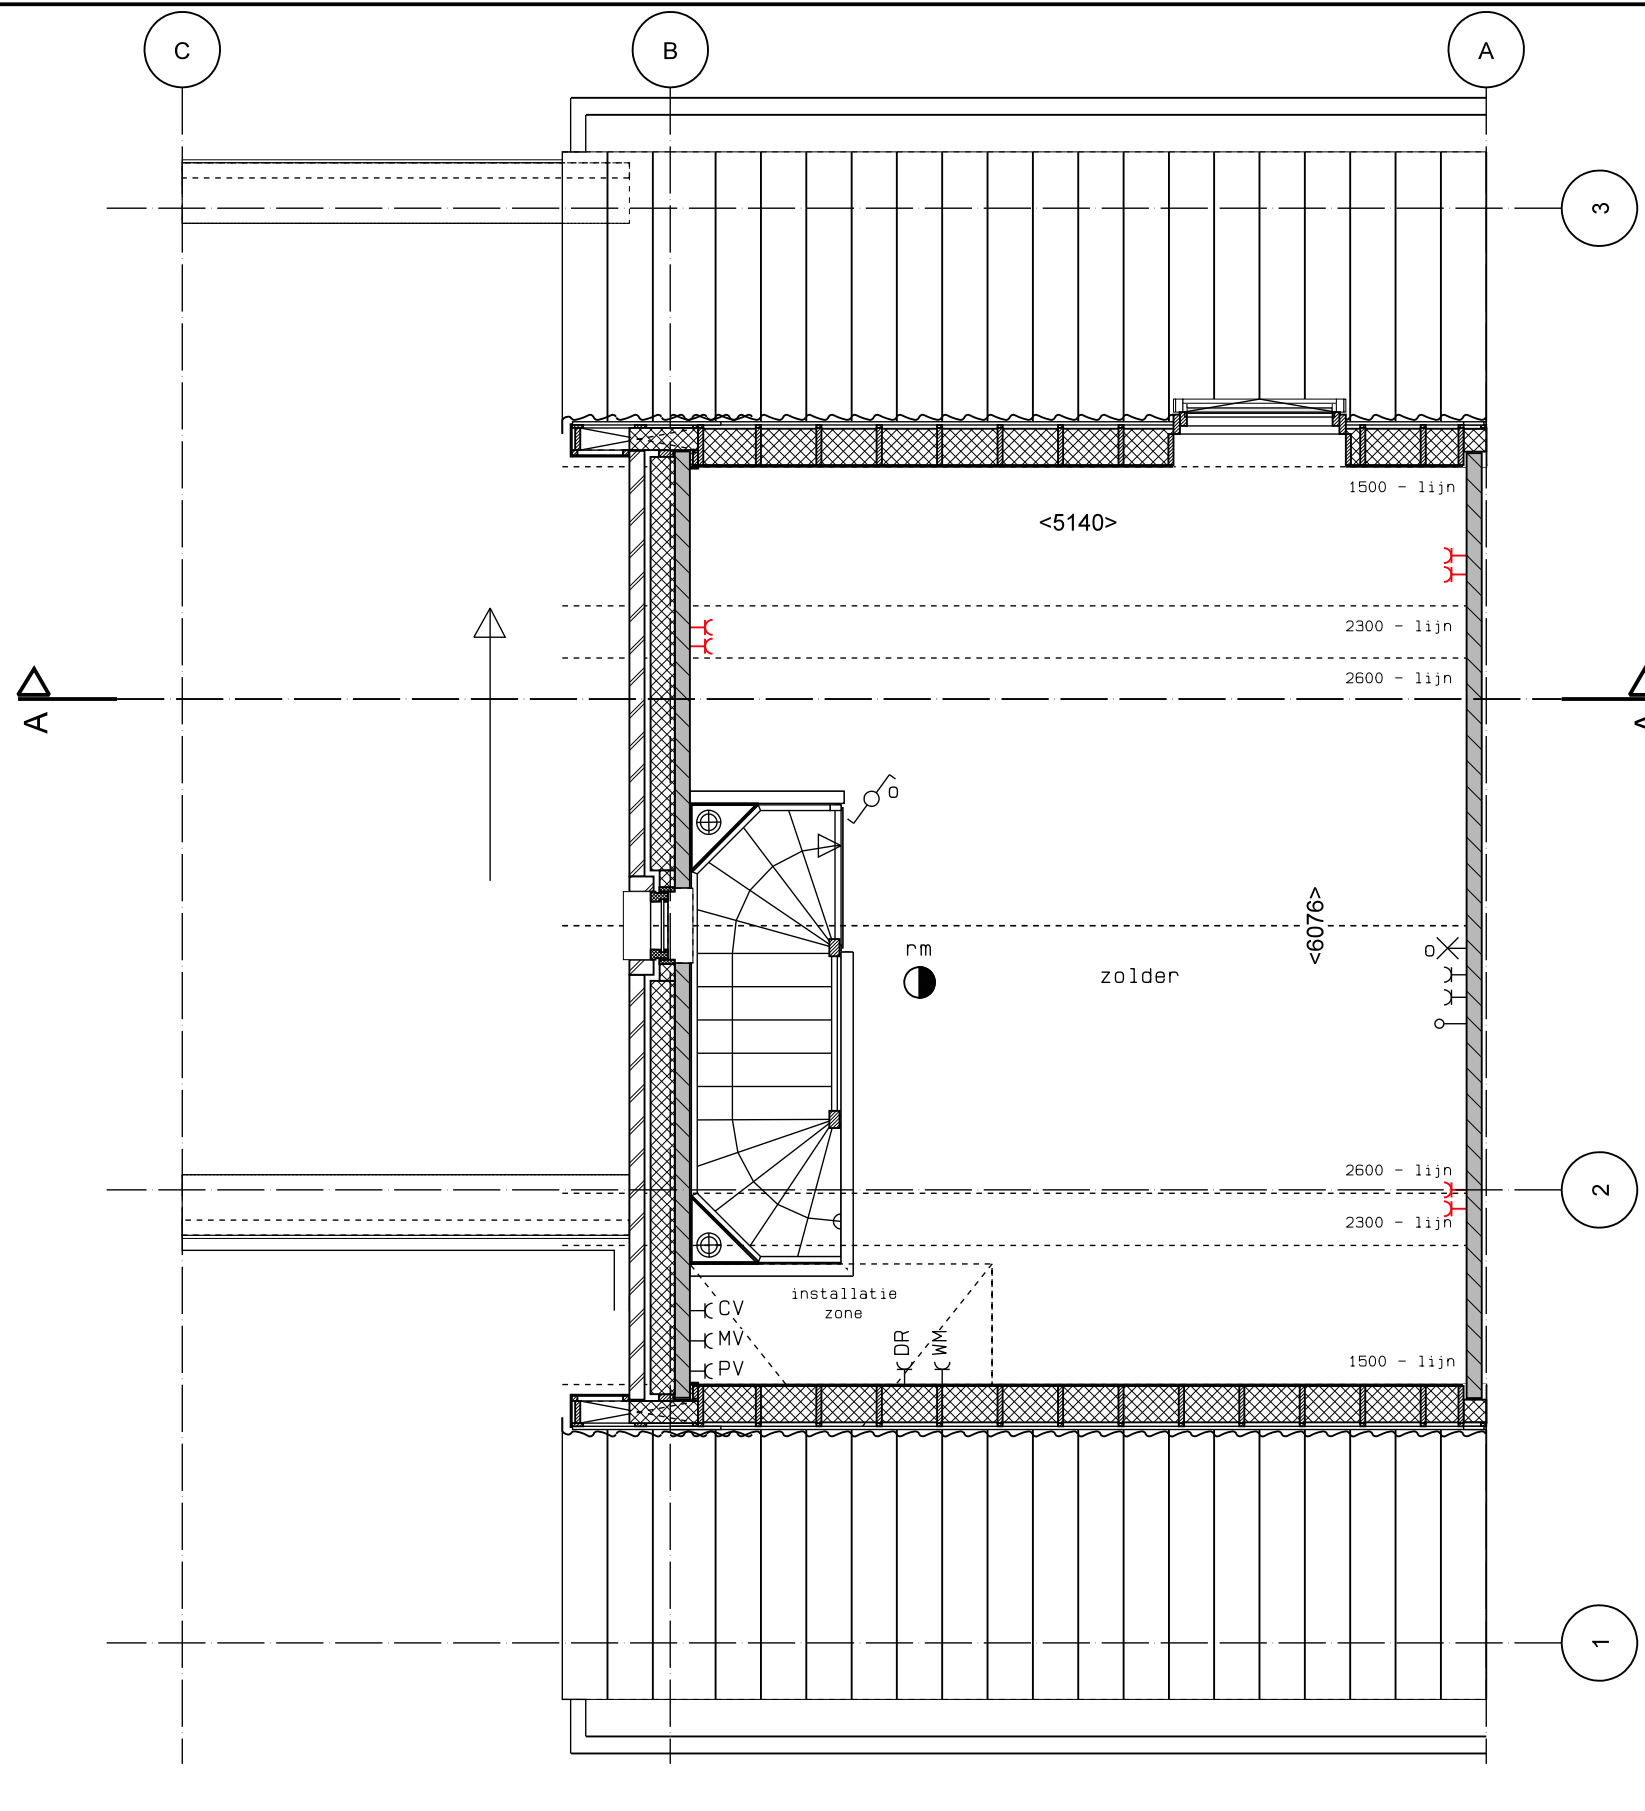


2e Verdieping

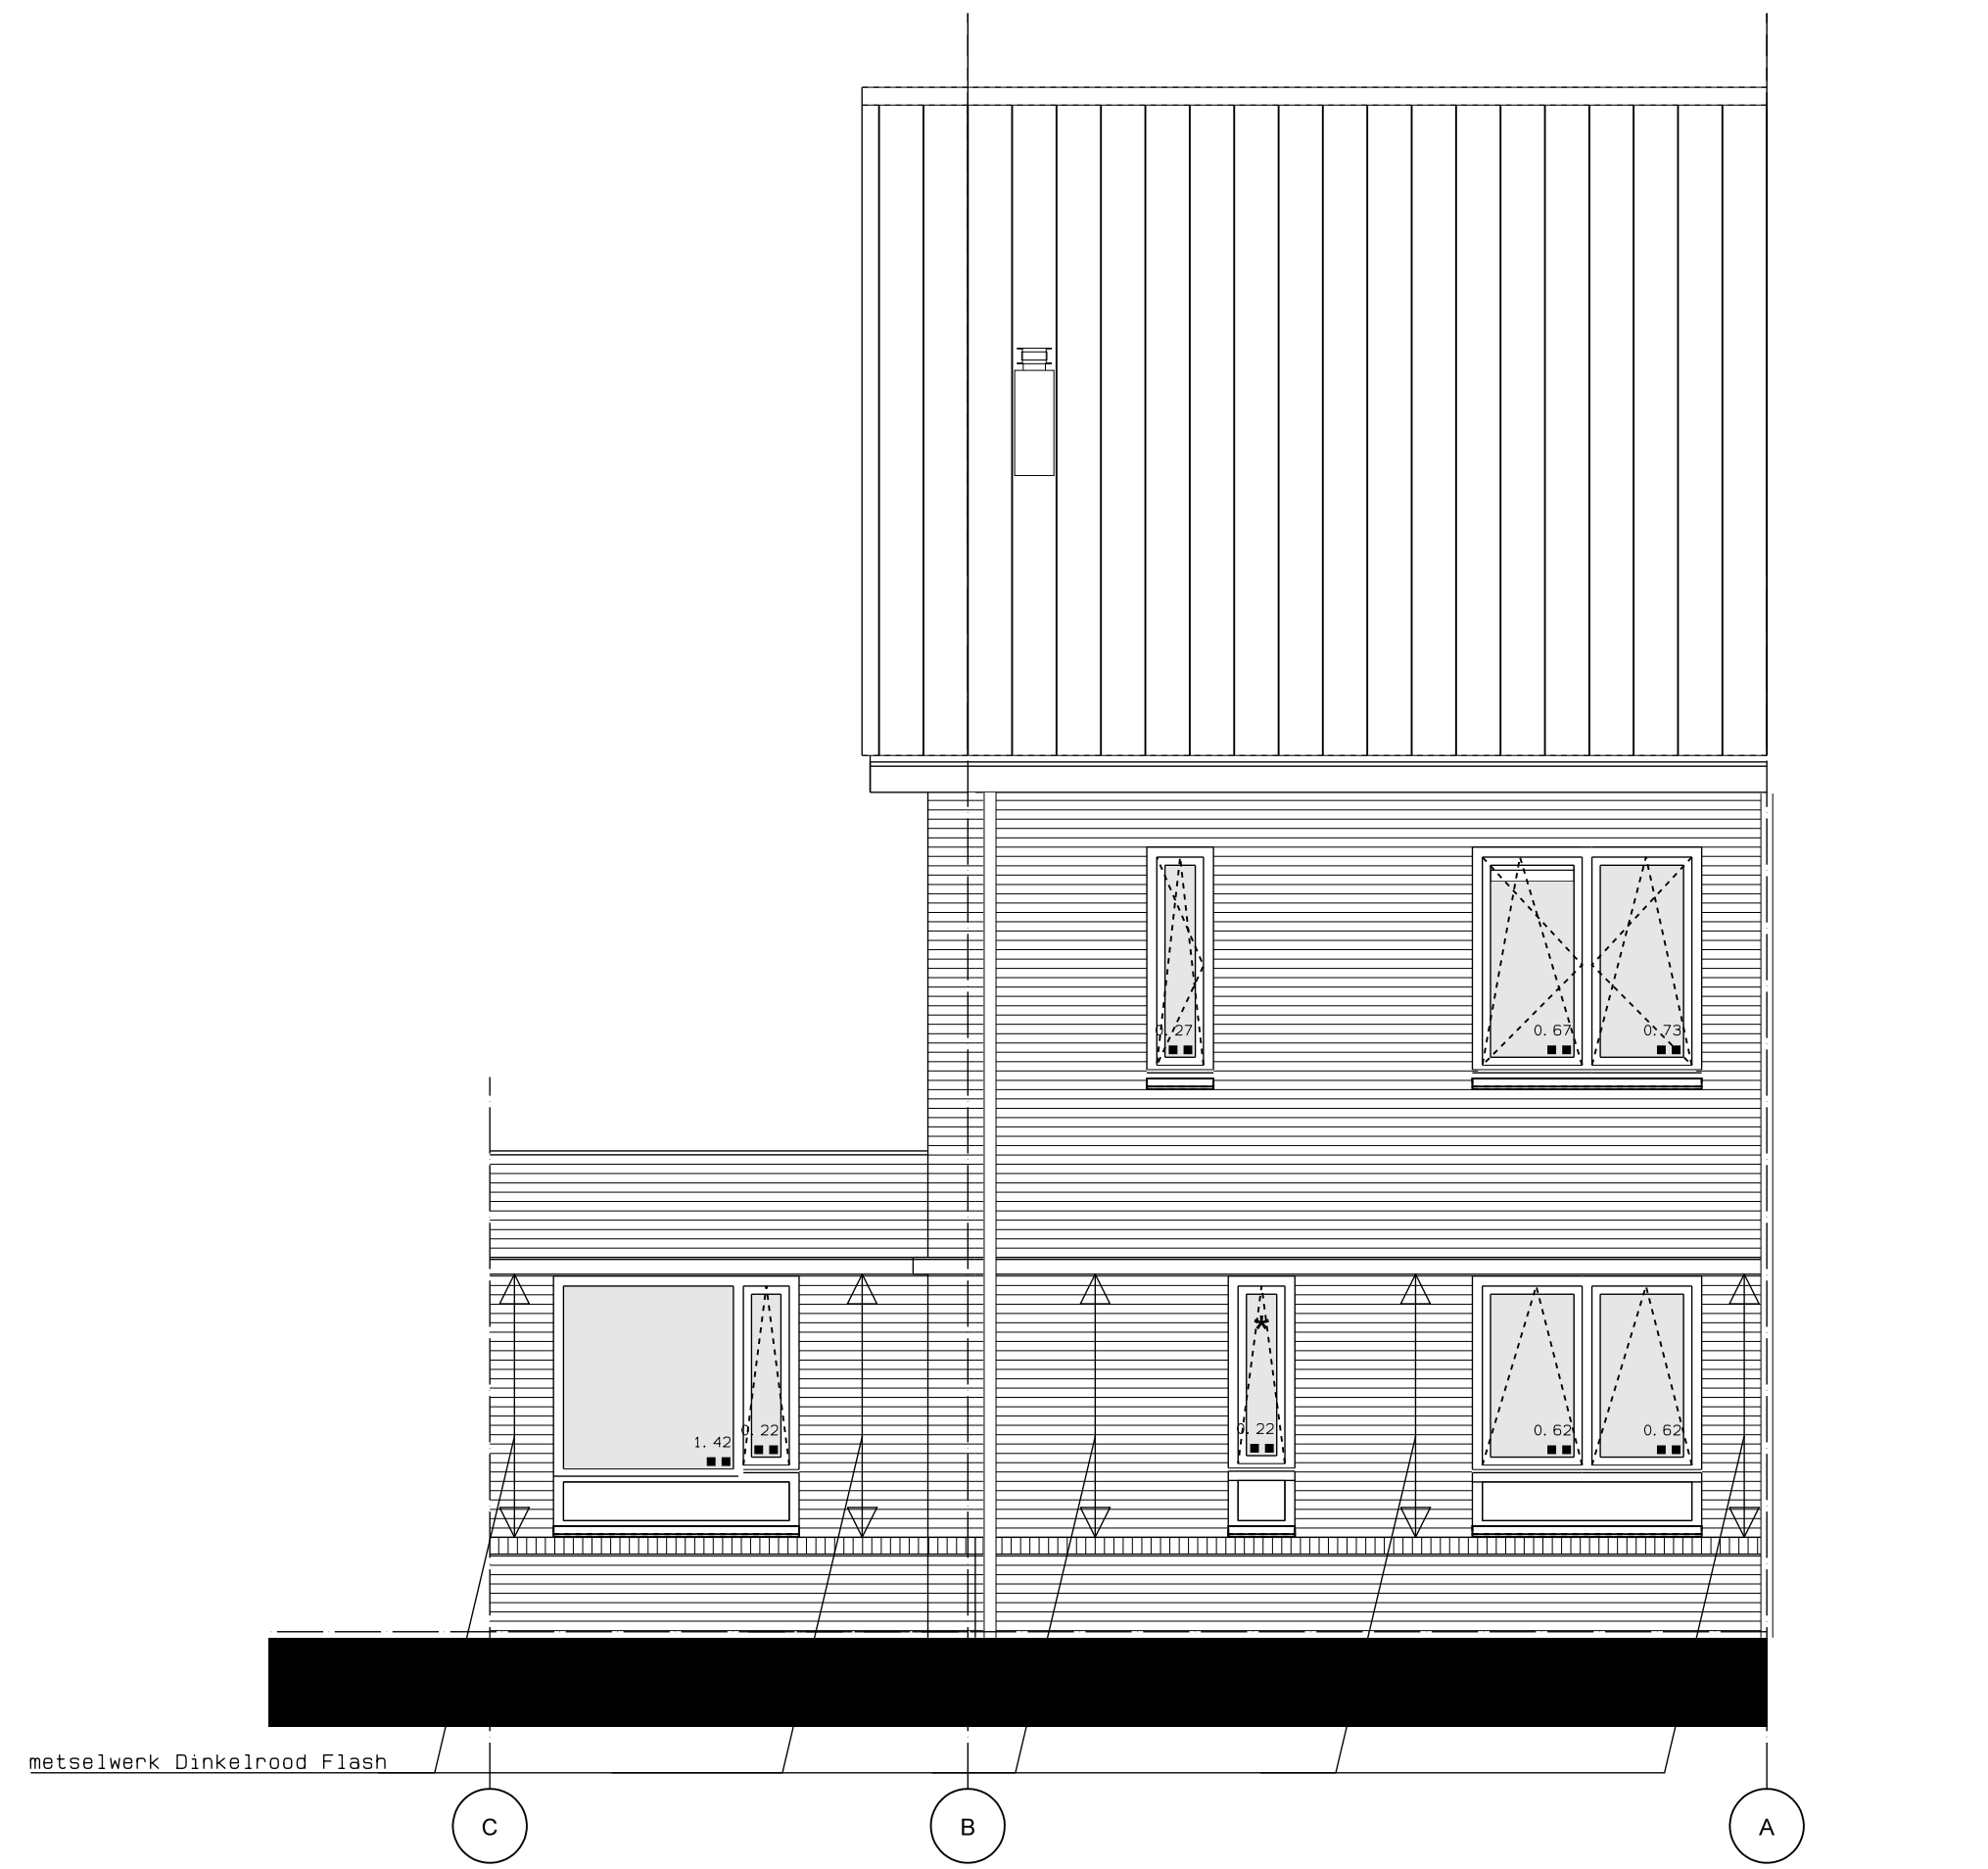


Voorgevel

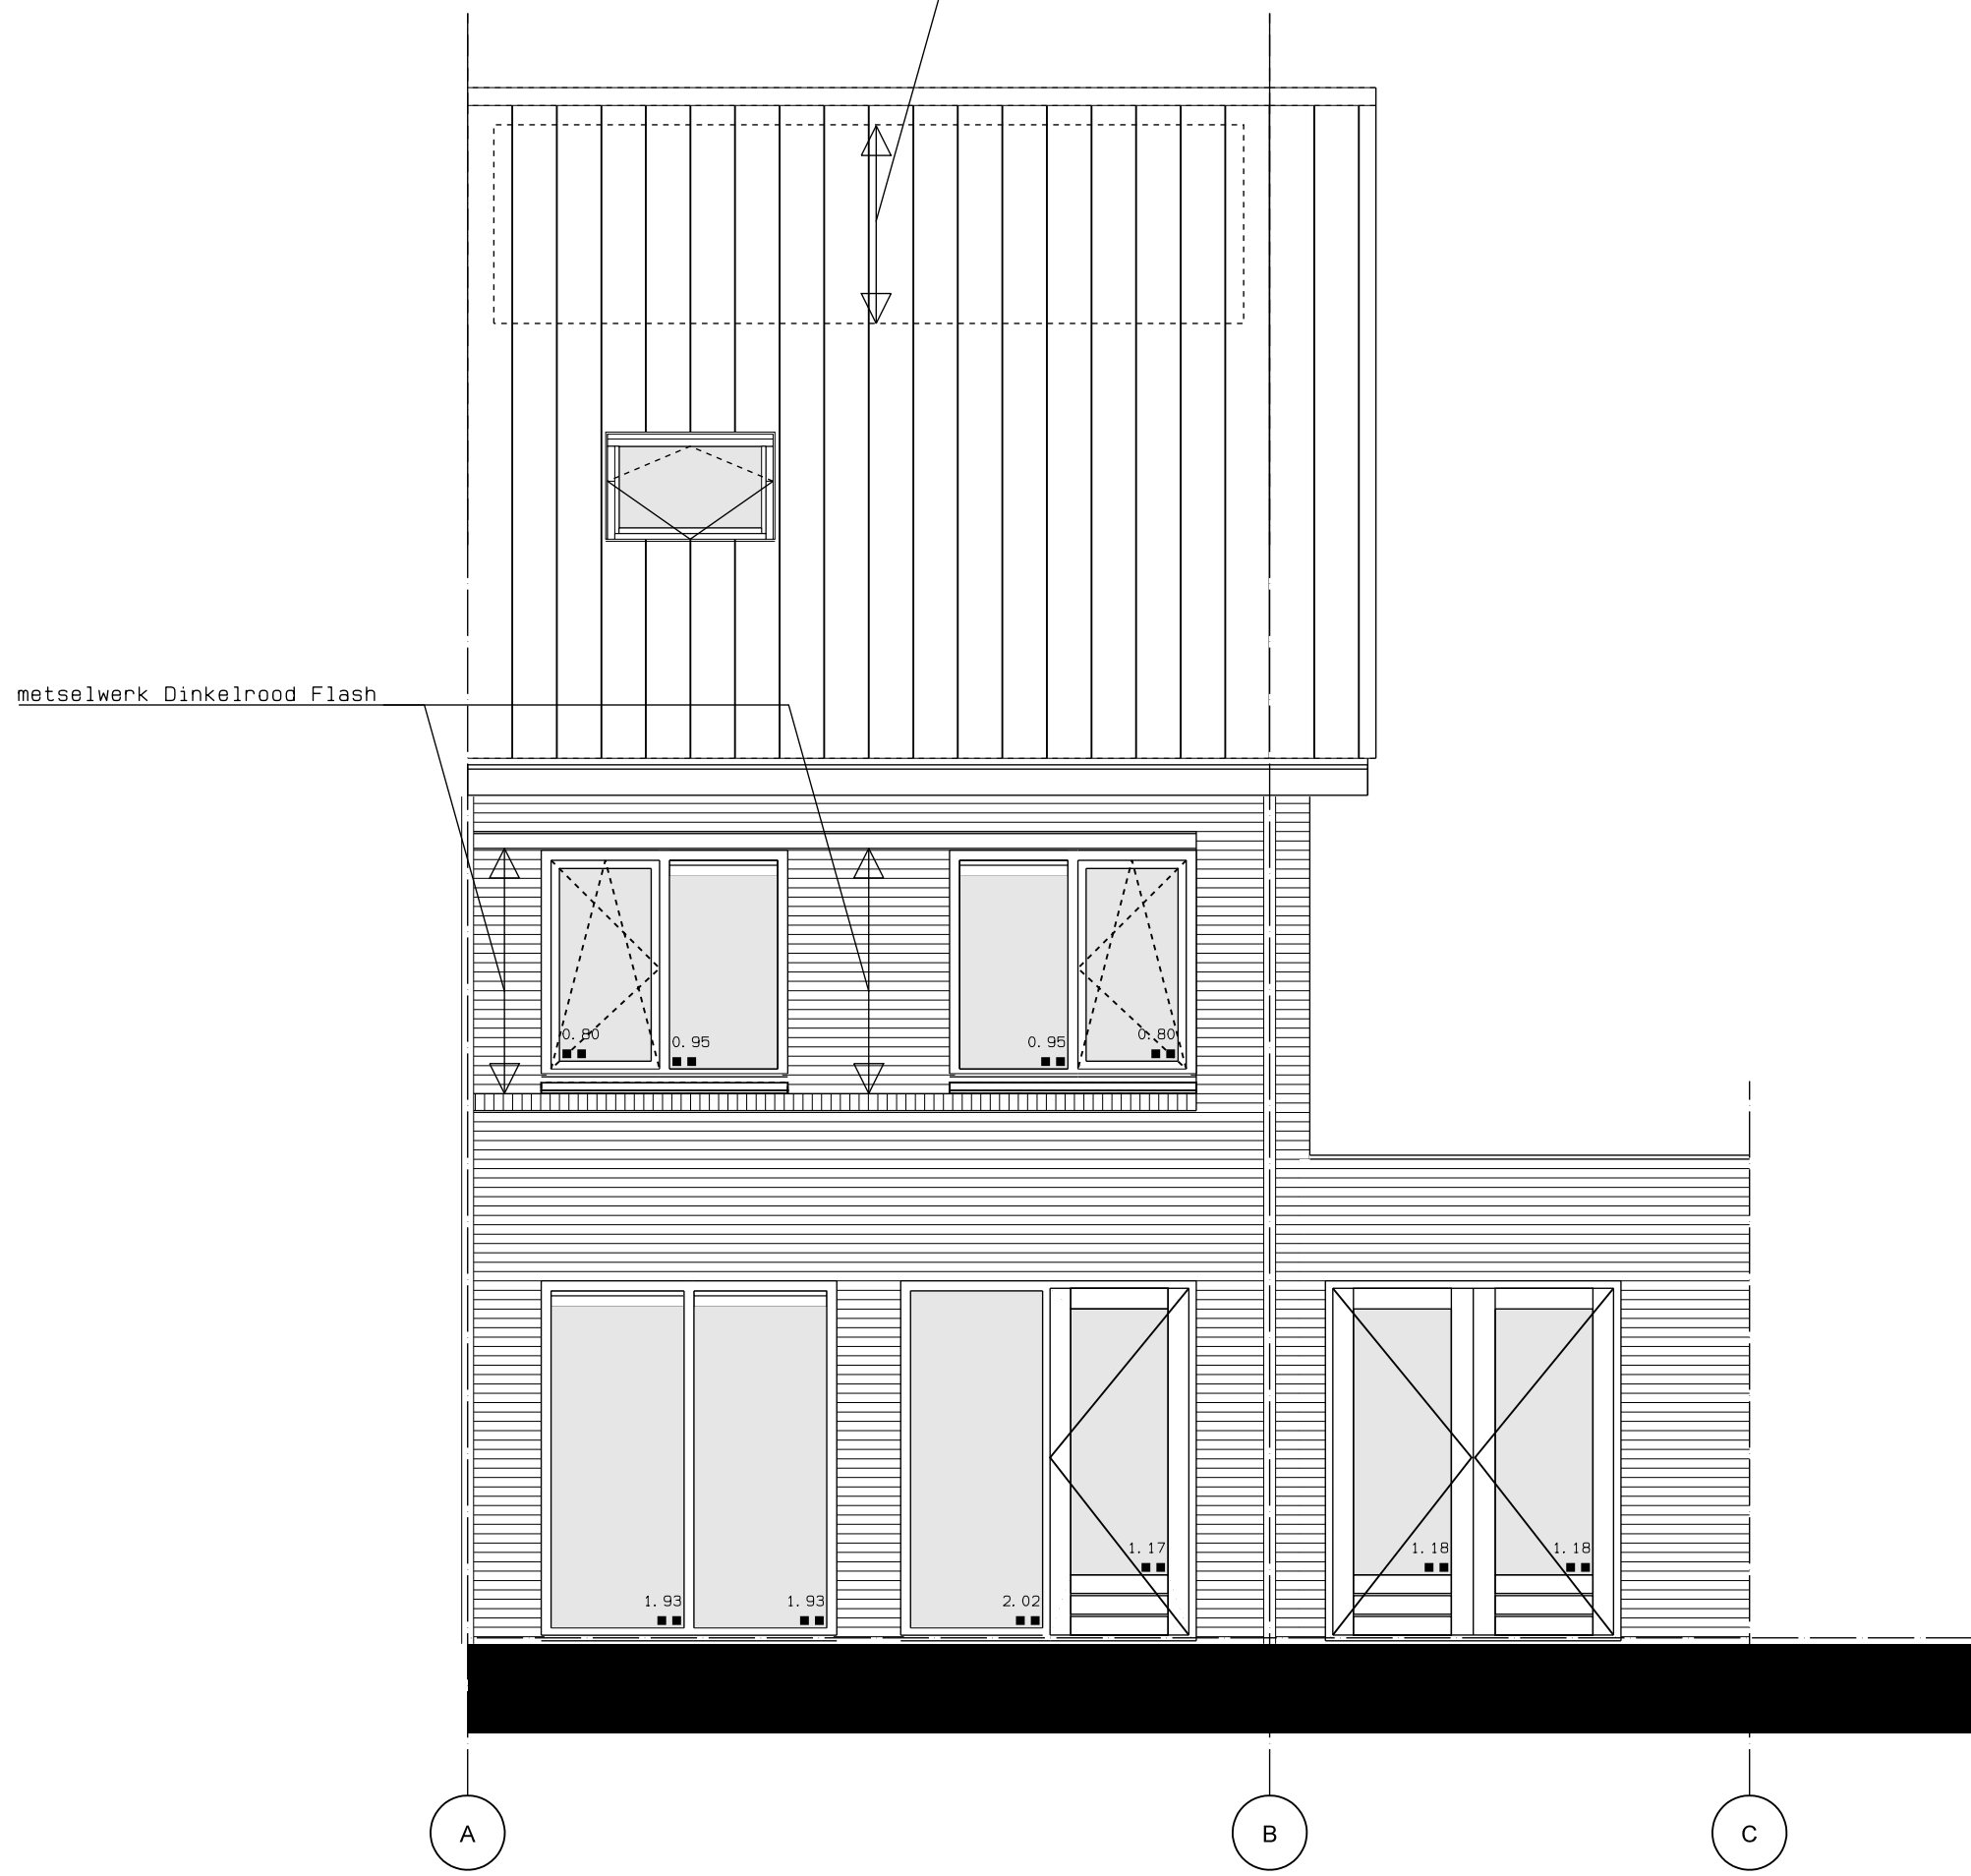


Achtergevel

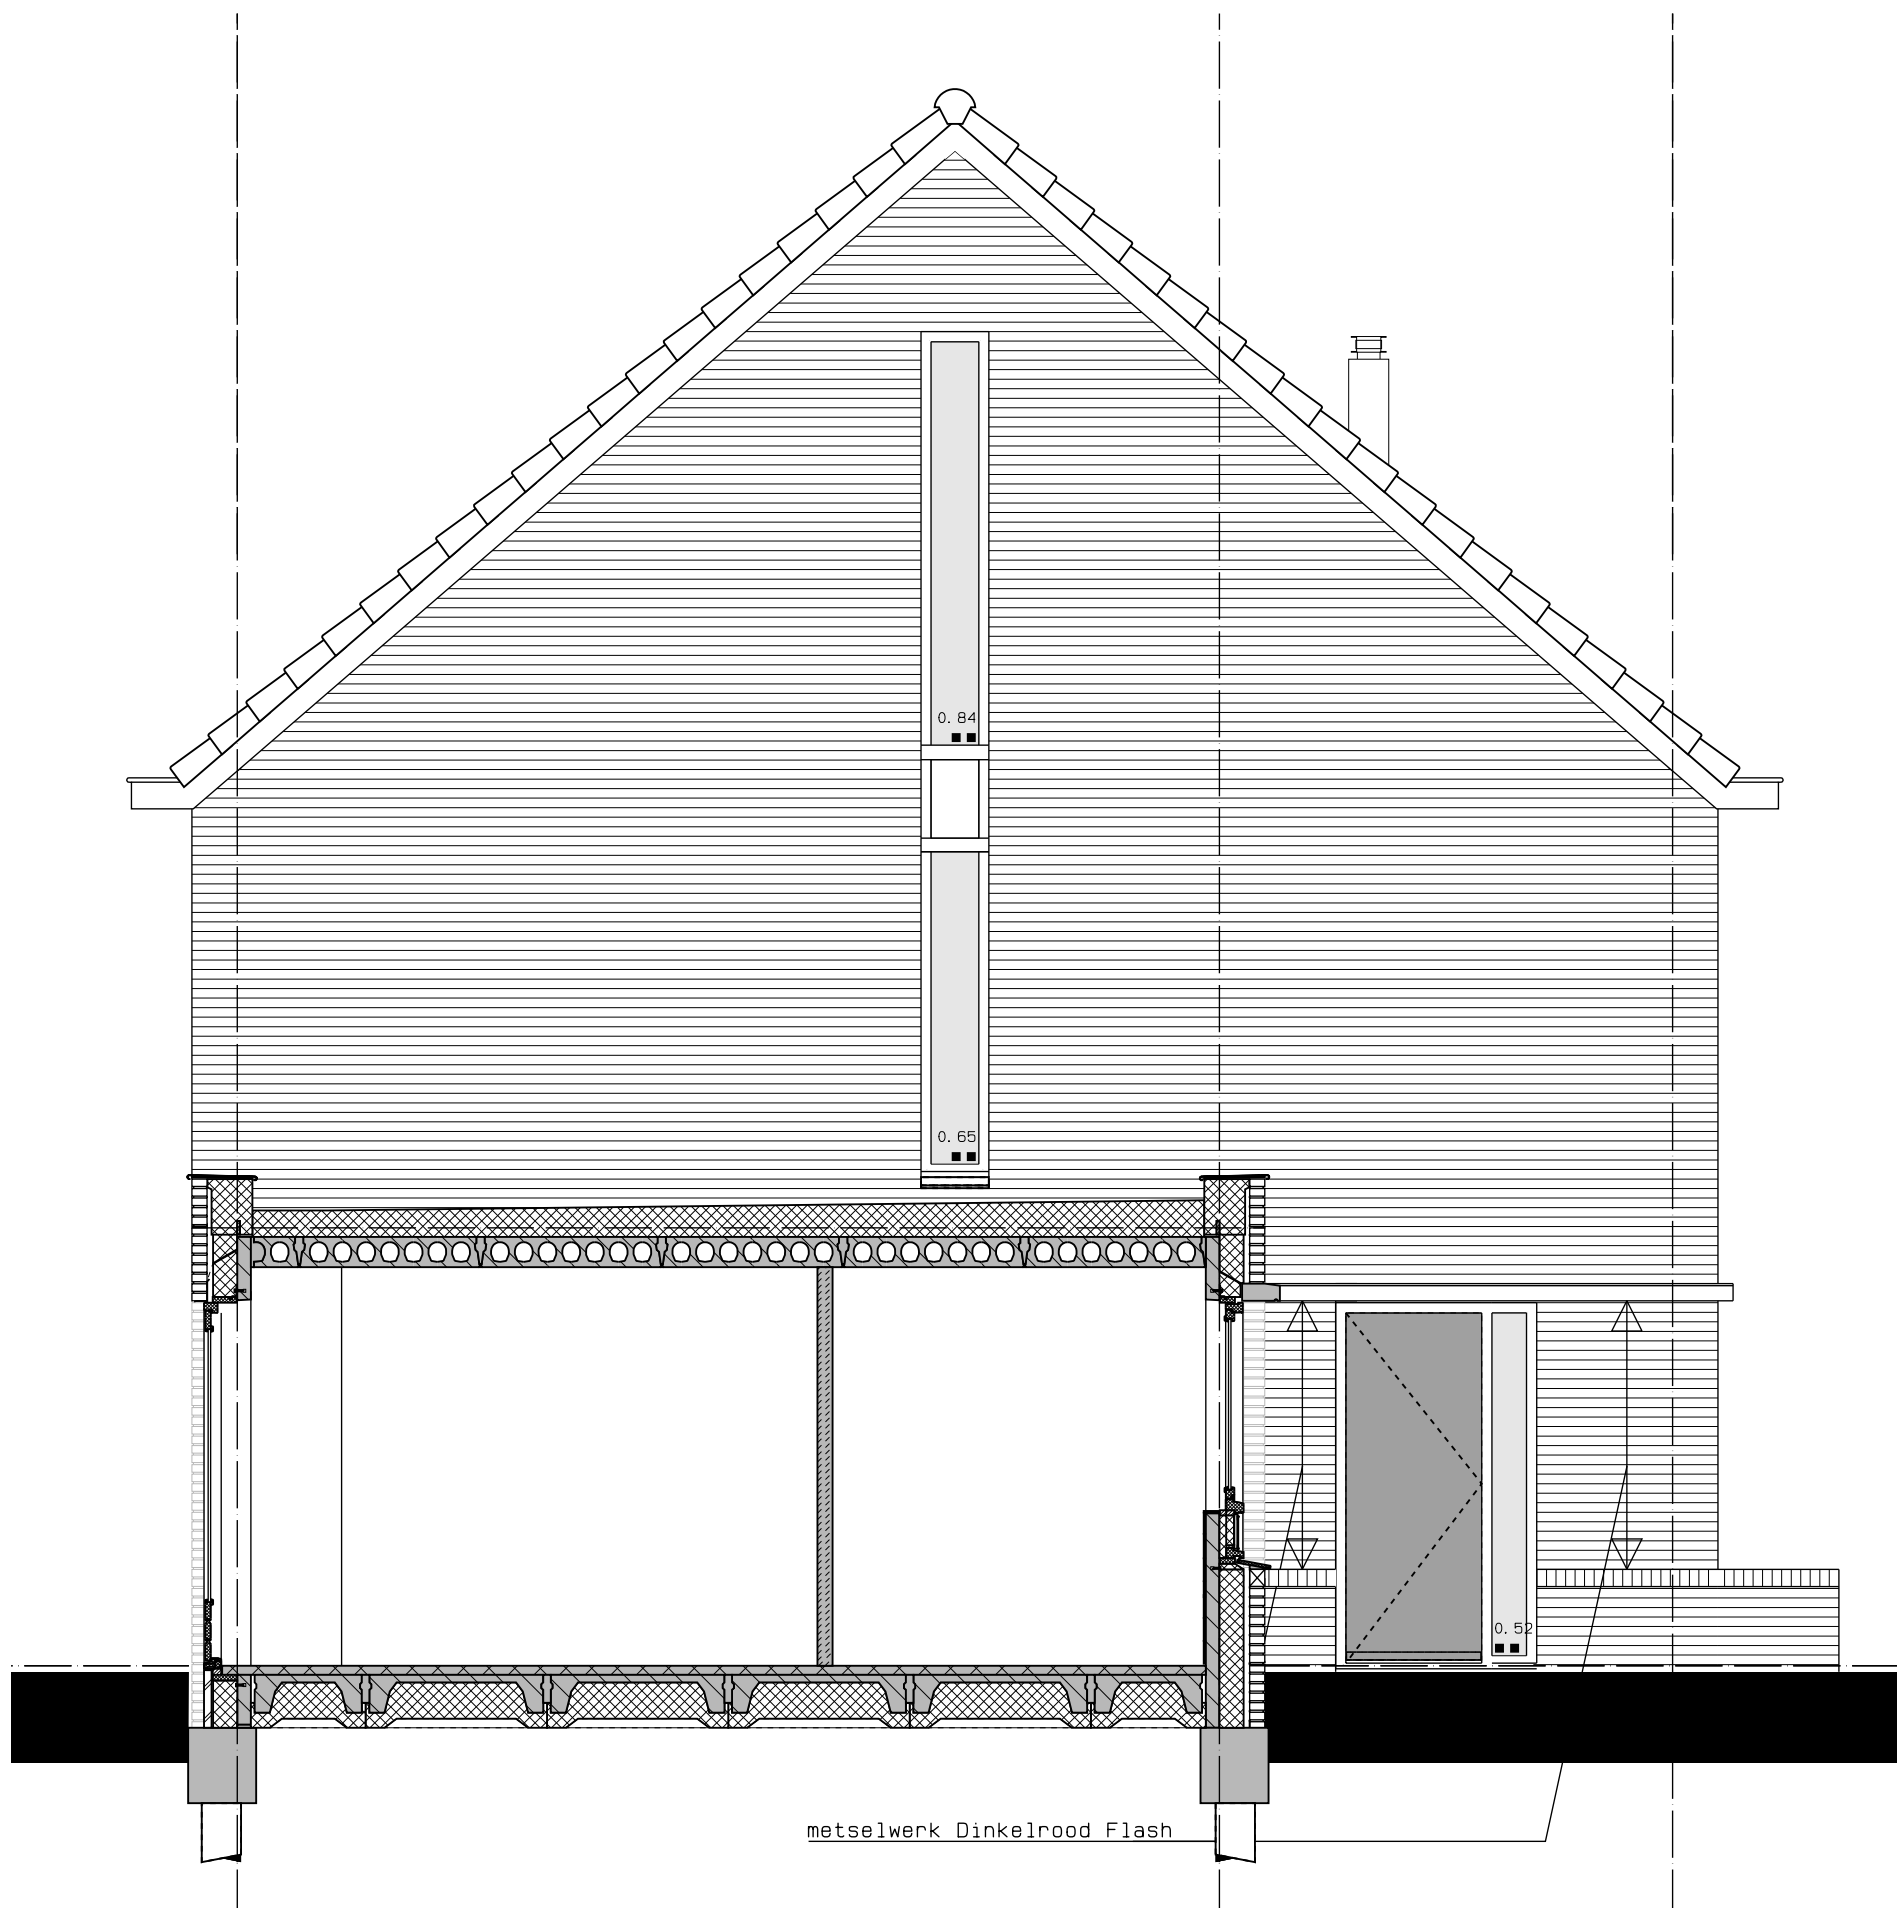

Linker zijgevel

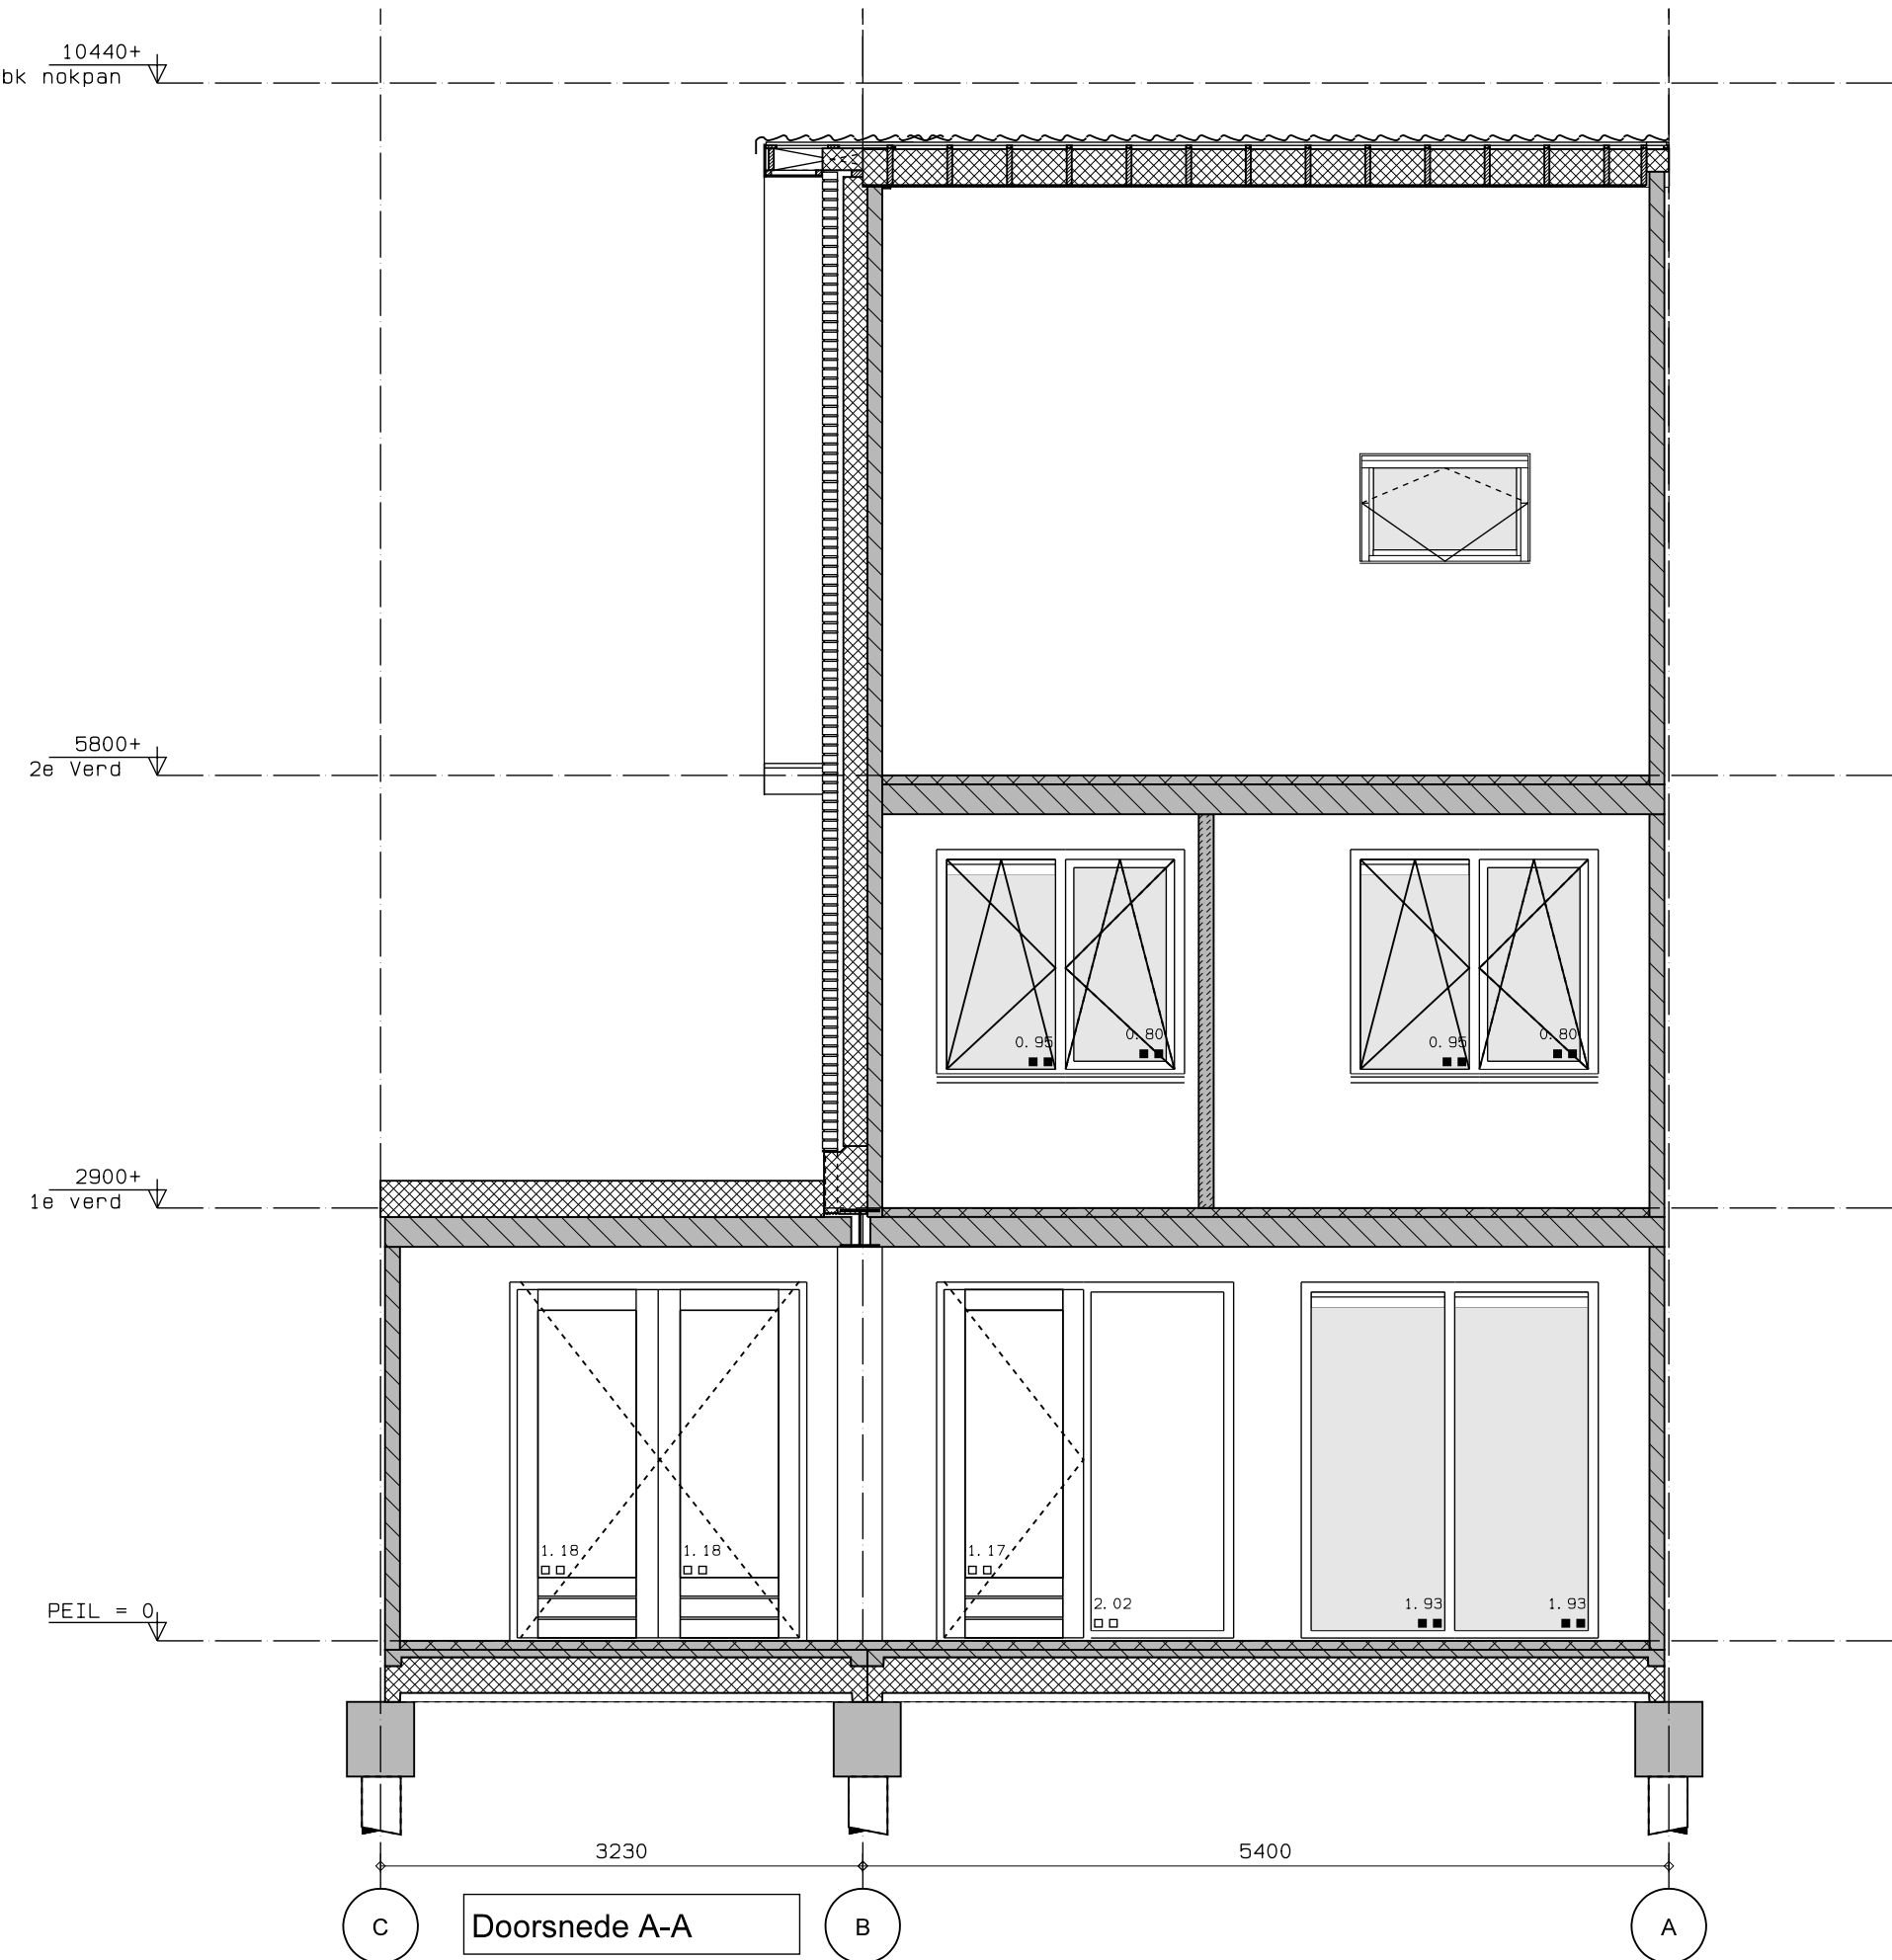

Doorsnede A-A

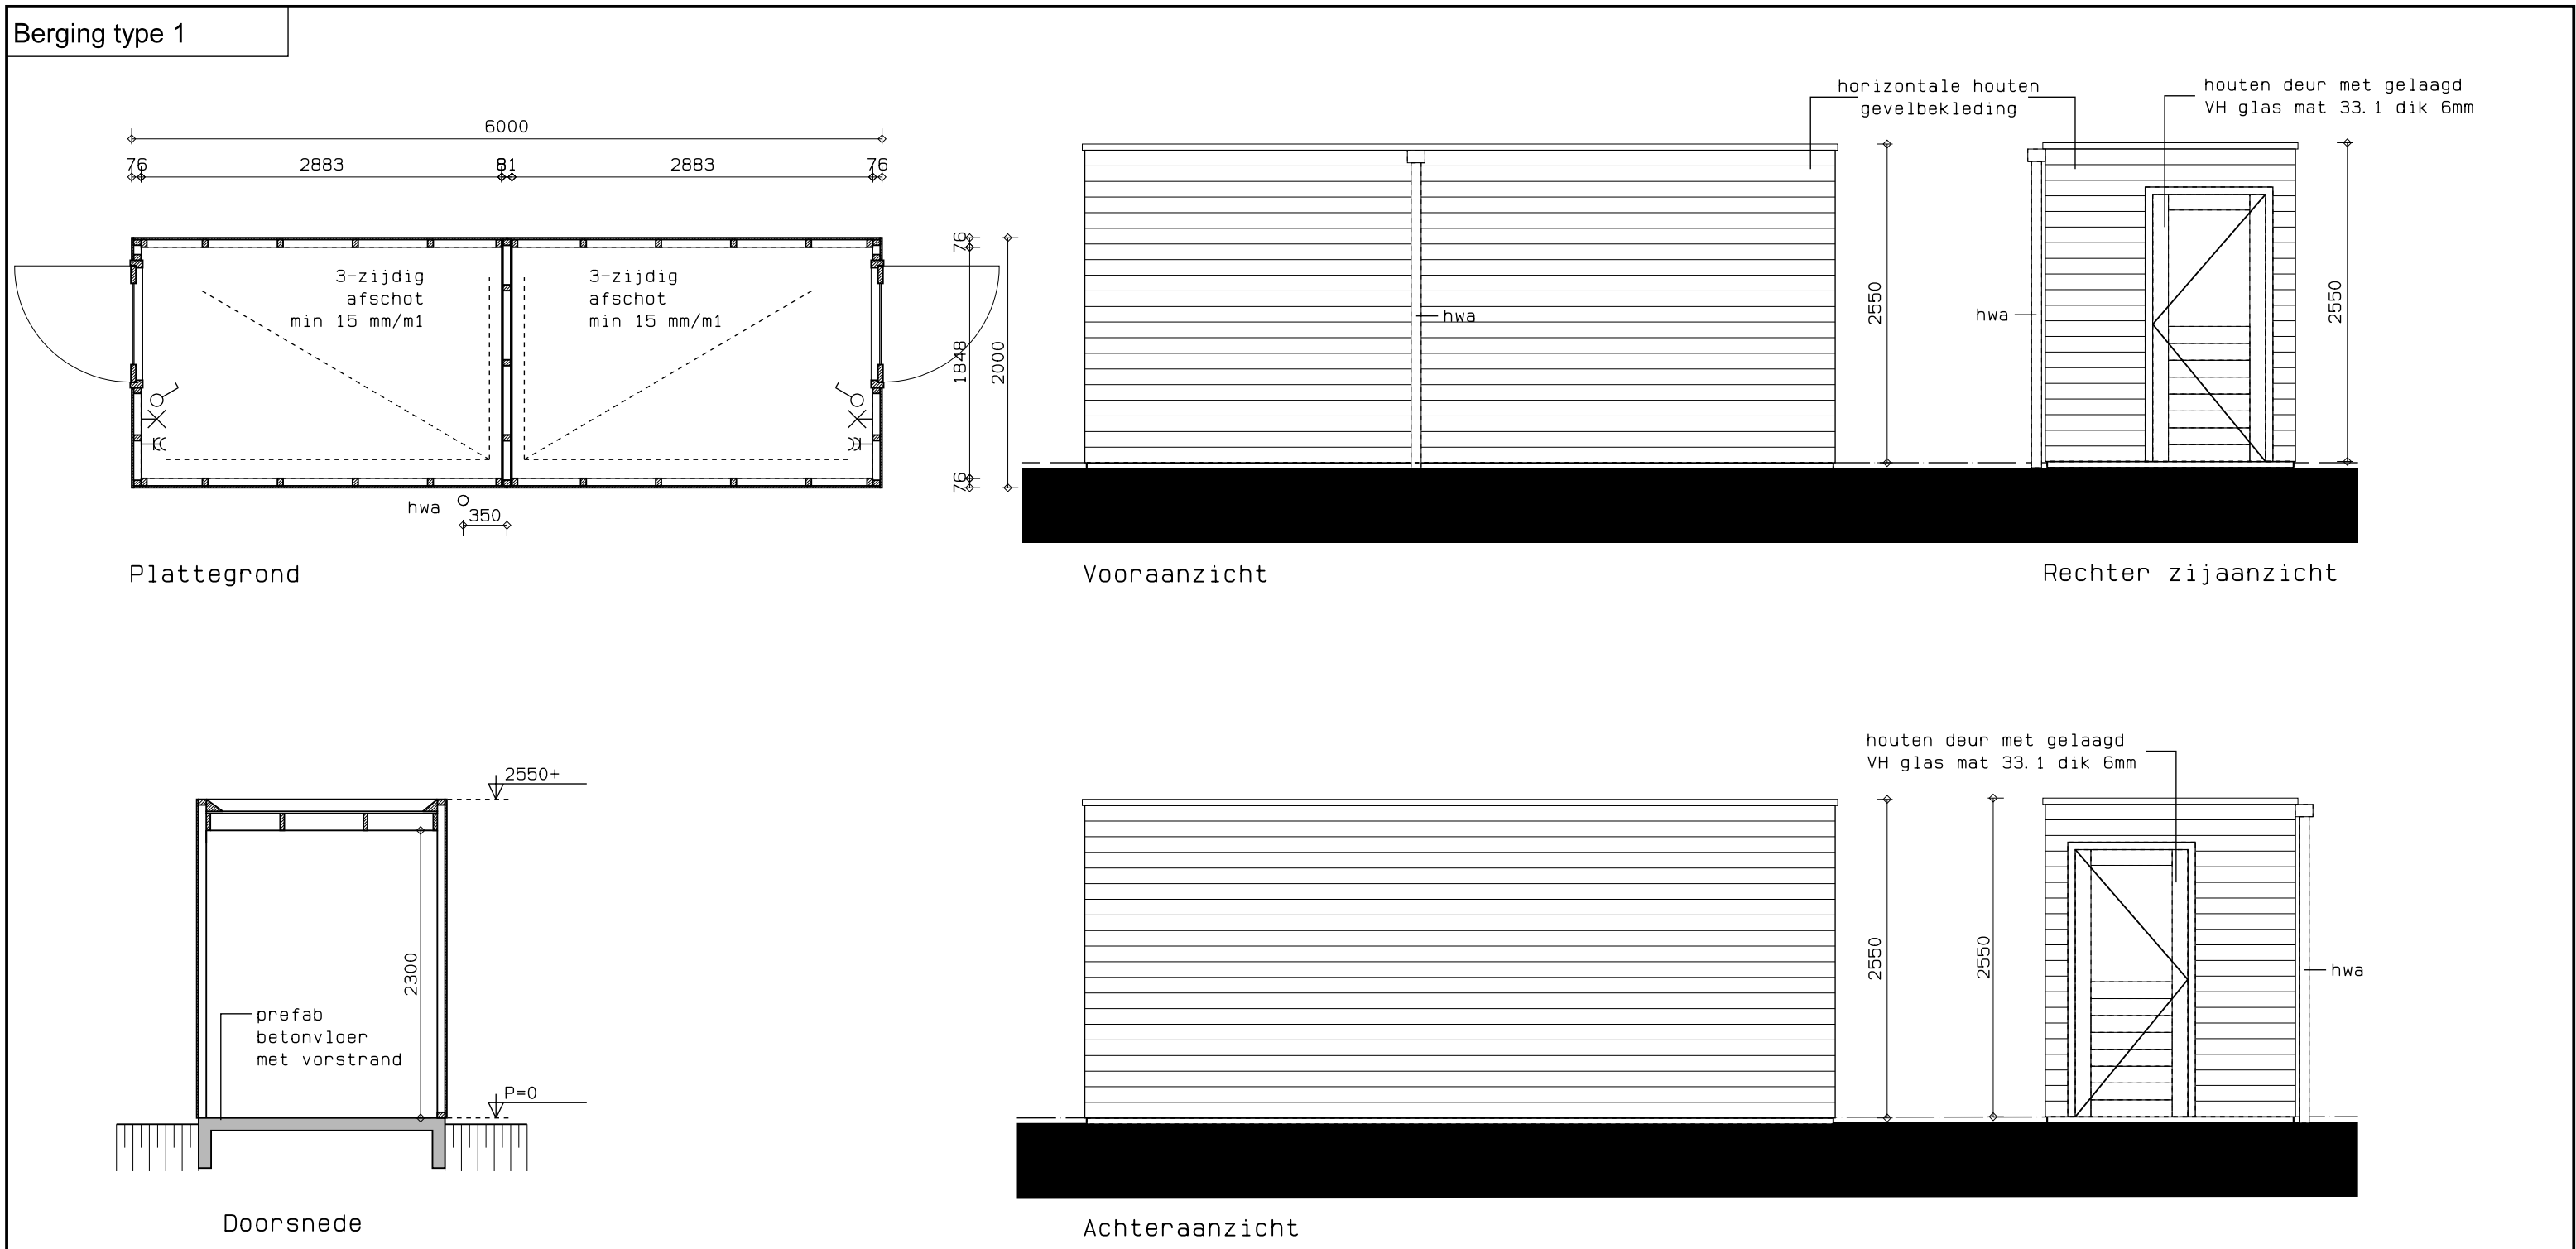

Berging type 1

Plattegrond

Vooraanzicht

Rechter zijgevel

Doorsnede

Achtergevel