



Begane grond

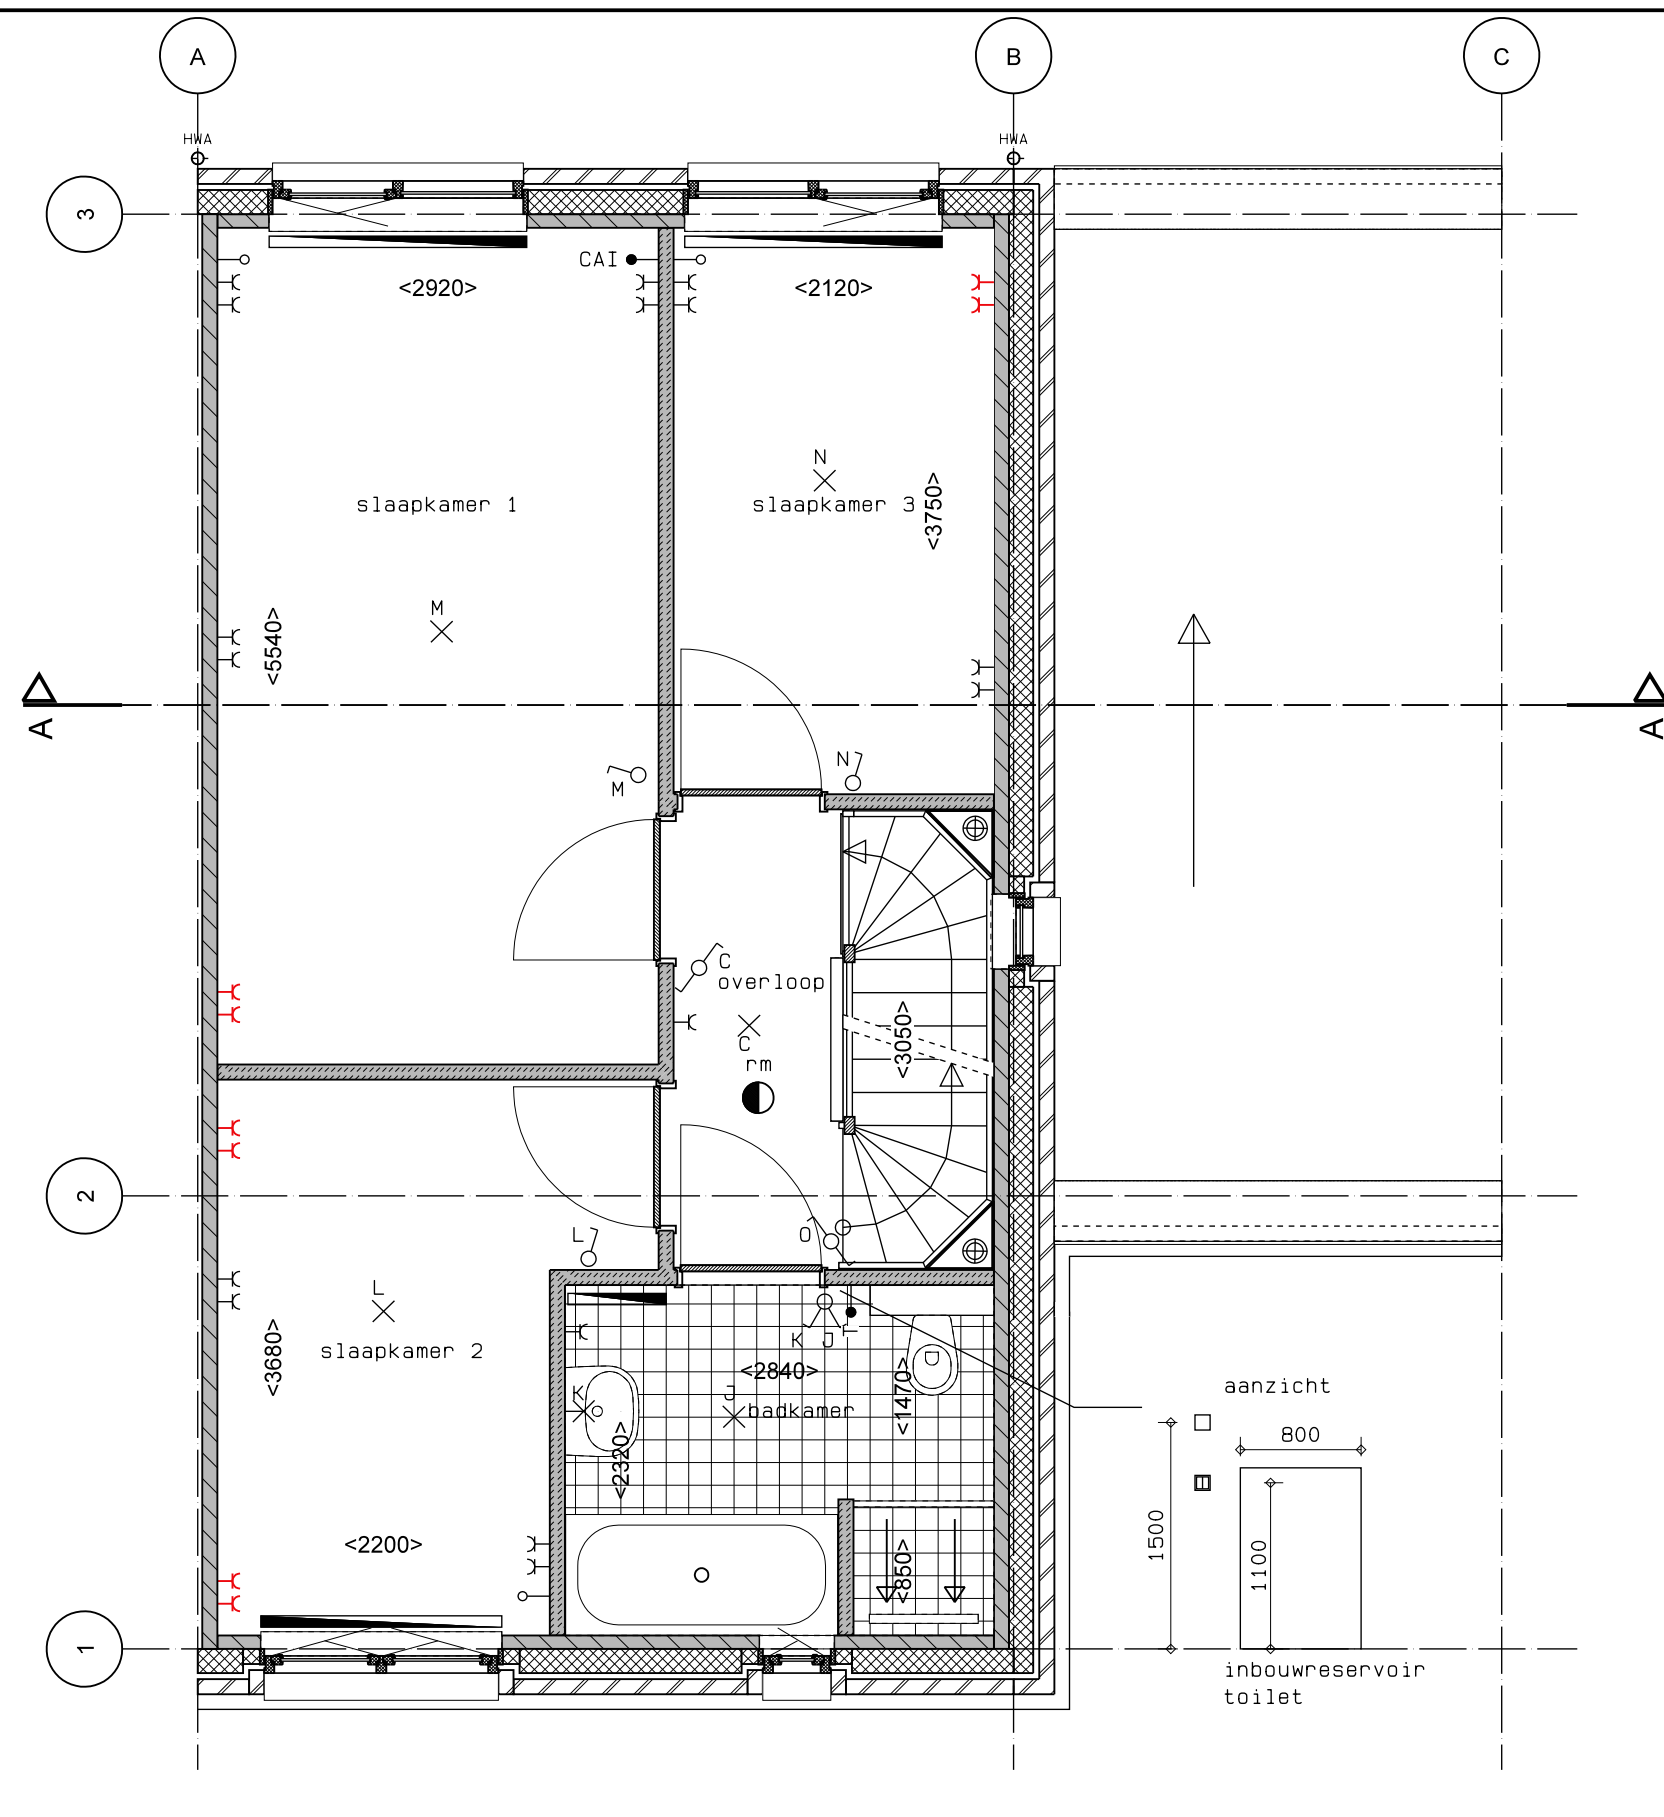

1e Verdieping

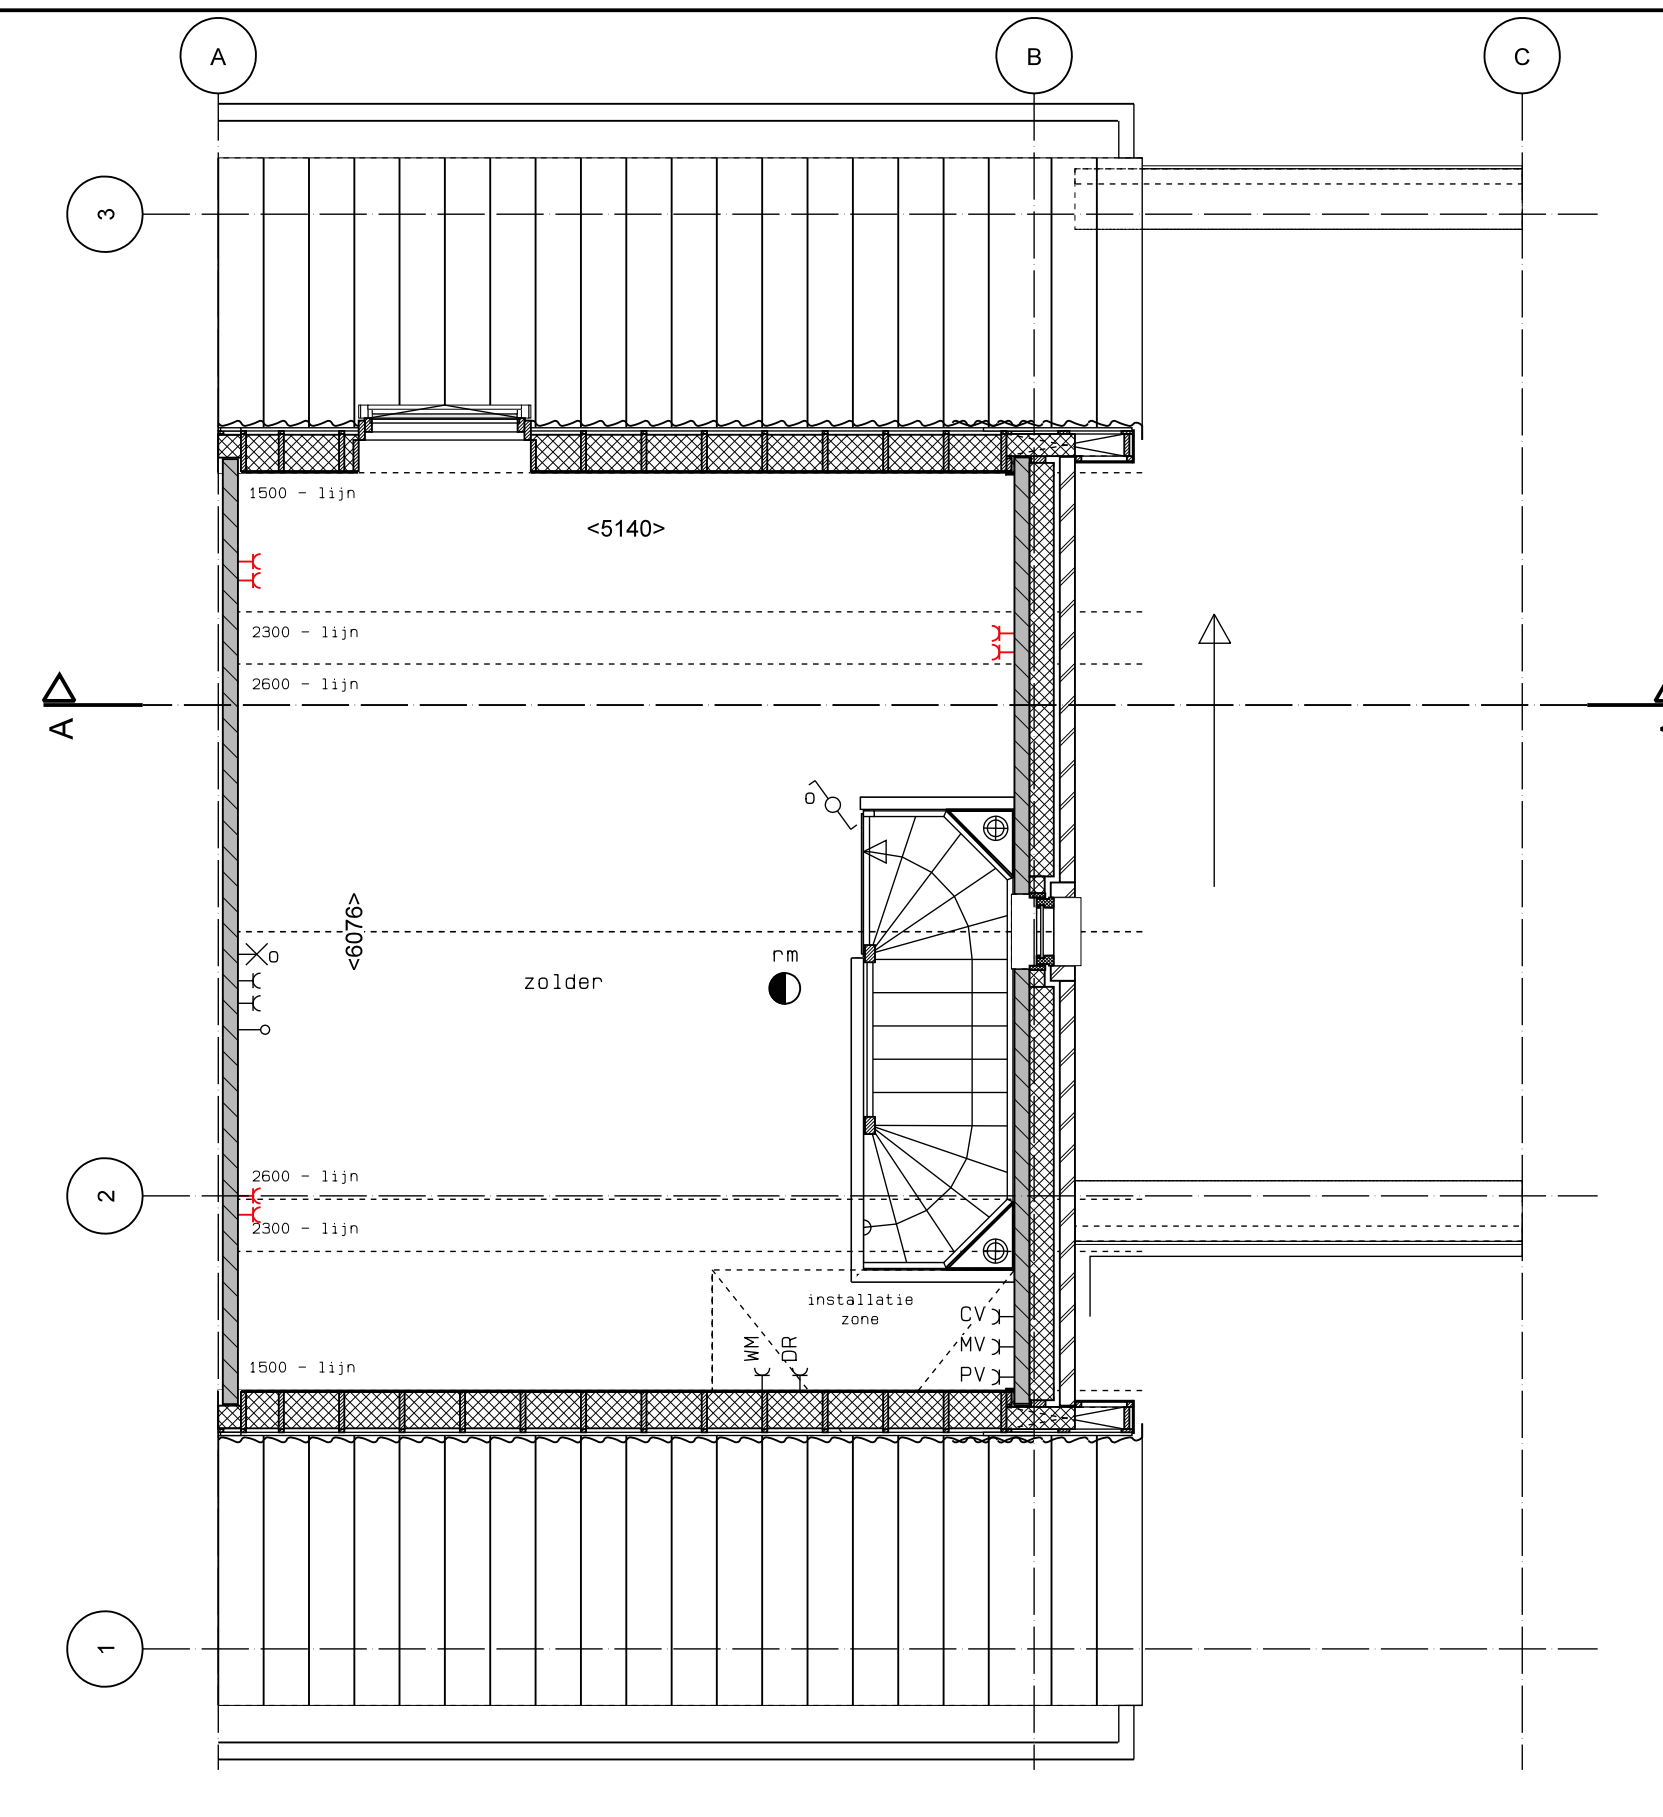


2e Verdieping




RENVOOI SITUATIE

1	BOUWNUMMER
B	BERGING, 2m x 3m
[Symbol]	TUINMUREN GRENZEND AAN OPENBAAR GEBIED: STEUNBEREN, HALFSTEENSE INVULLING, HEDERA TUSSEN STEUNBEREN, BETONNEN AFDEKBAND HOOG CA. 2,5m + P
[Symbol]	TUINMUREN GRENZEND AAN OPENBAAR GEBIED: STEUNBEREN, HALFSTEENSE INVULLING, BETONNEN AFDEKBAND, HOOG CA. 2,5m + P
[Symbol]	TUINMUREN GRENZEND AAN OPENBAAR GEBIED: MUUR + ROLLAAG, HOOG CA. 0,7m + P
[Symbol]	BLOEMBAK, HALFSTEENS + ROLLAAG, HOOG CA. 0,7m + P
[Symbol]	GAASHEK + HEDERA, STAALEN TUINPOORT, ZWART (1 PER BOUWNUMMER), HOOG 1,8m
[Symbol]	ZONE T.B.V. PV PANELEN
[Symbol]	OPTIE UITBOUW
[Symbol]	OPTIE DAKKAPSEL
[Symbol]	BESTRATING IN KLEUR GEVELMETSELWERK
[Symbol]	PARKEERPLAATS INCL. TOEWIJZING AAN BOUWNUMMER


DEZE SITUATIE IS UITSLUITEND INDICATIEF TER BEPALING VAN DE LIGGING VAN DE WONING

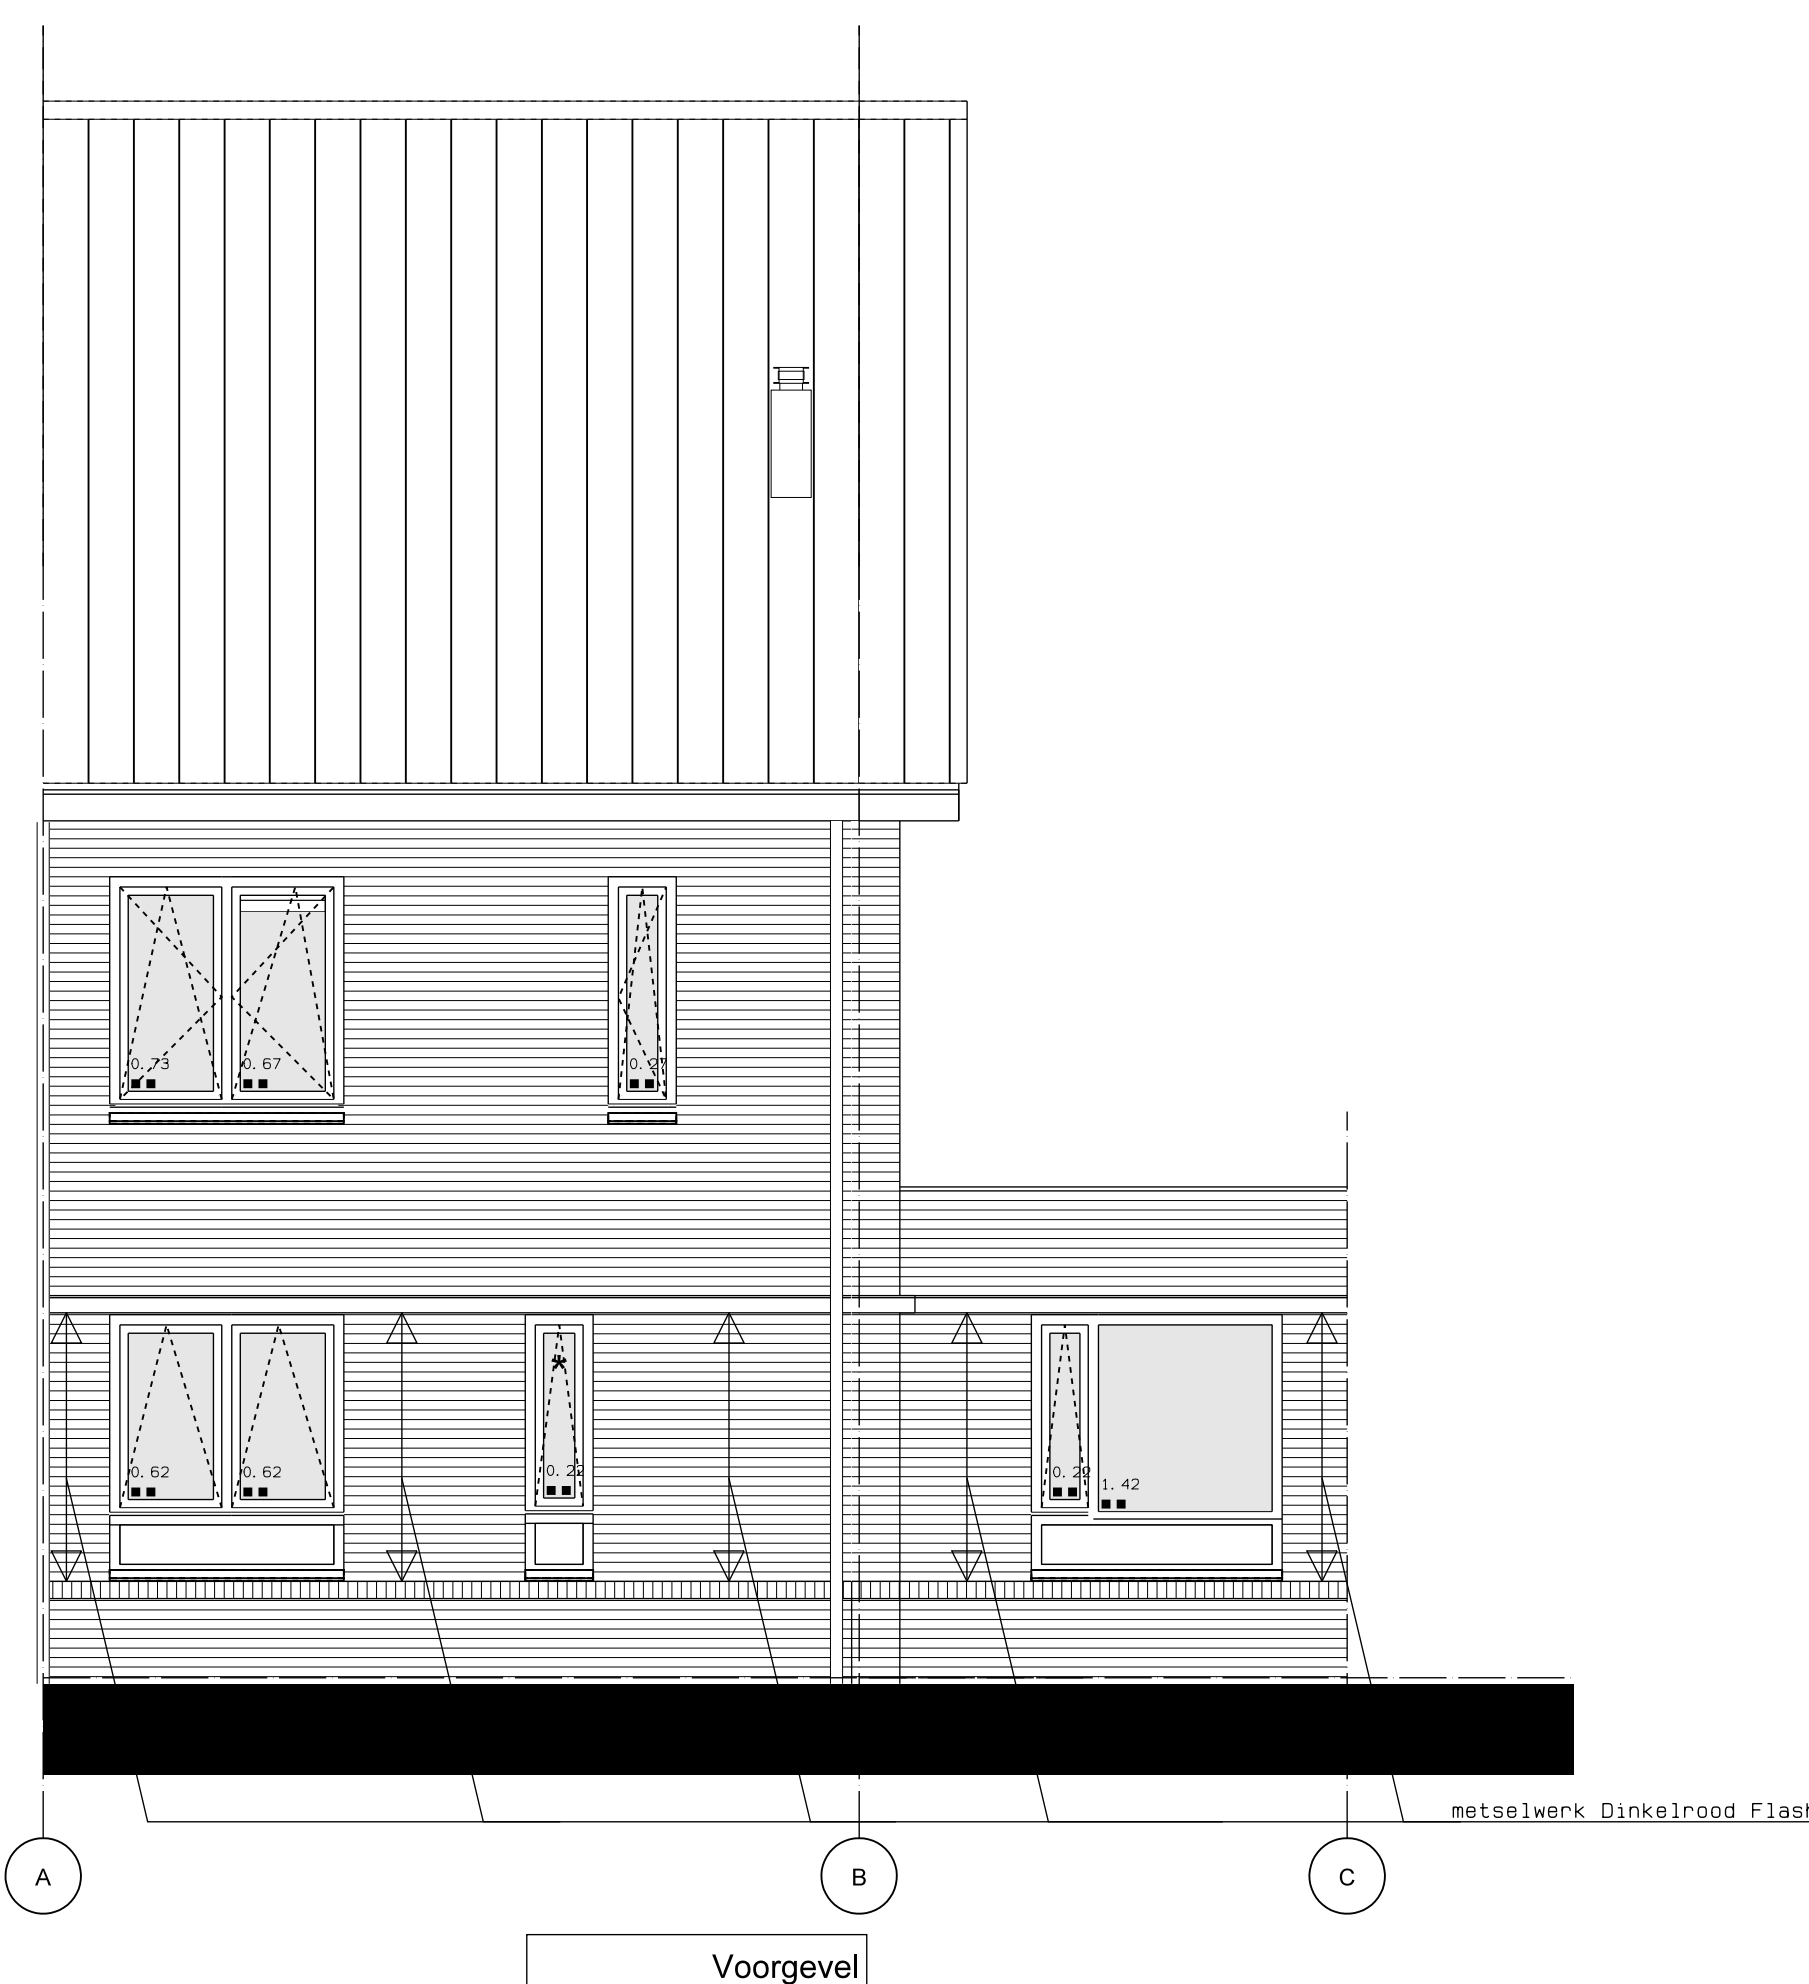

Voorgevel

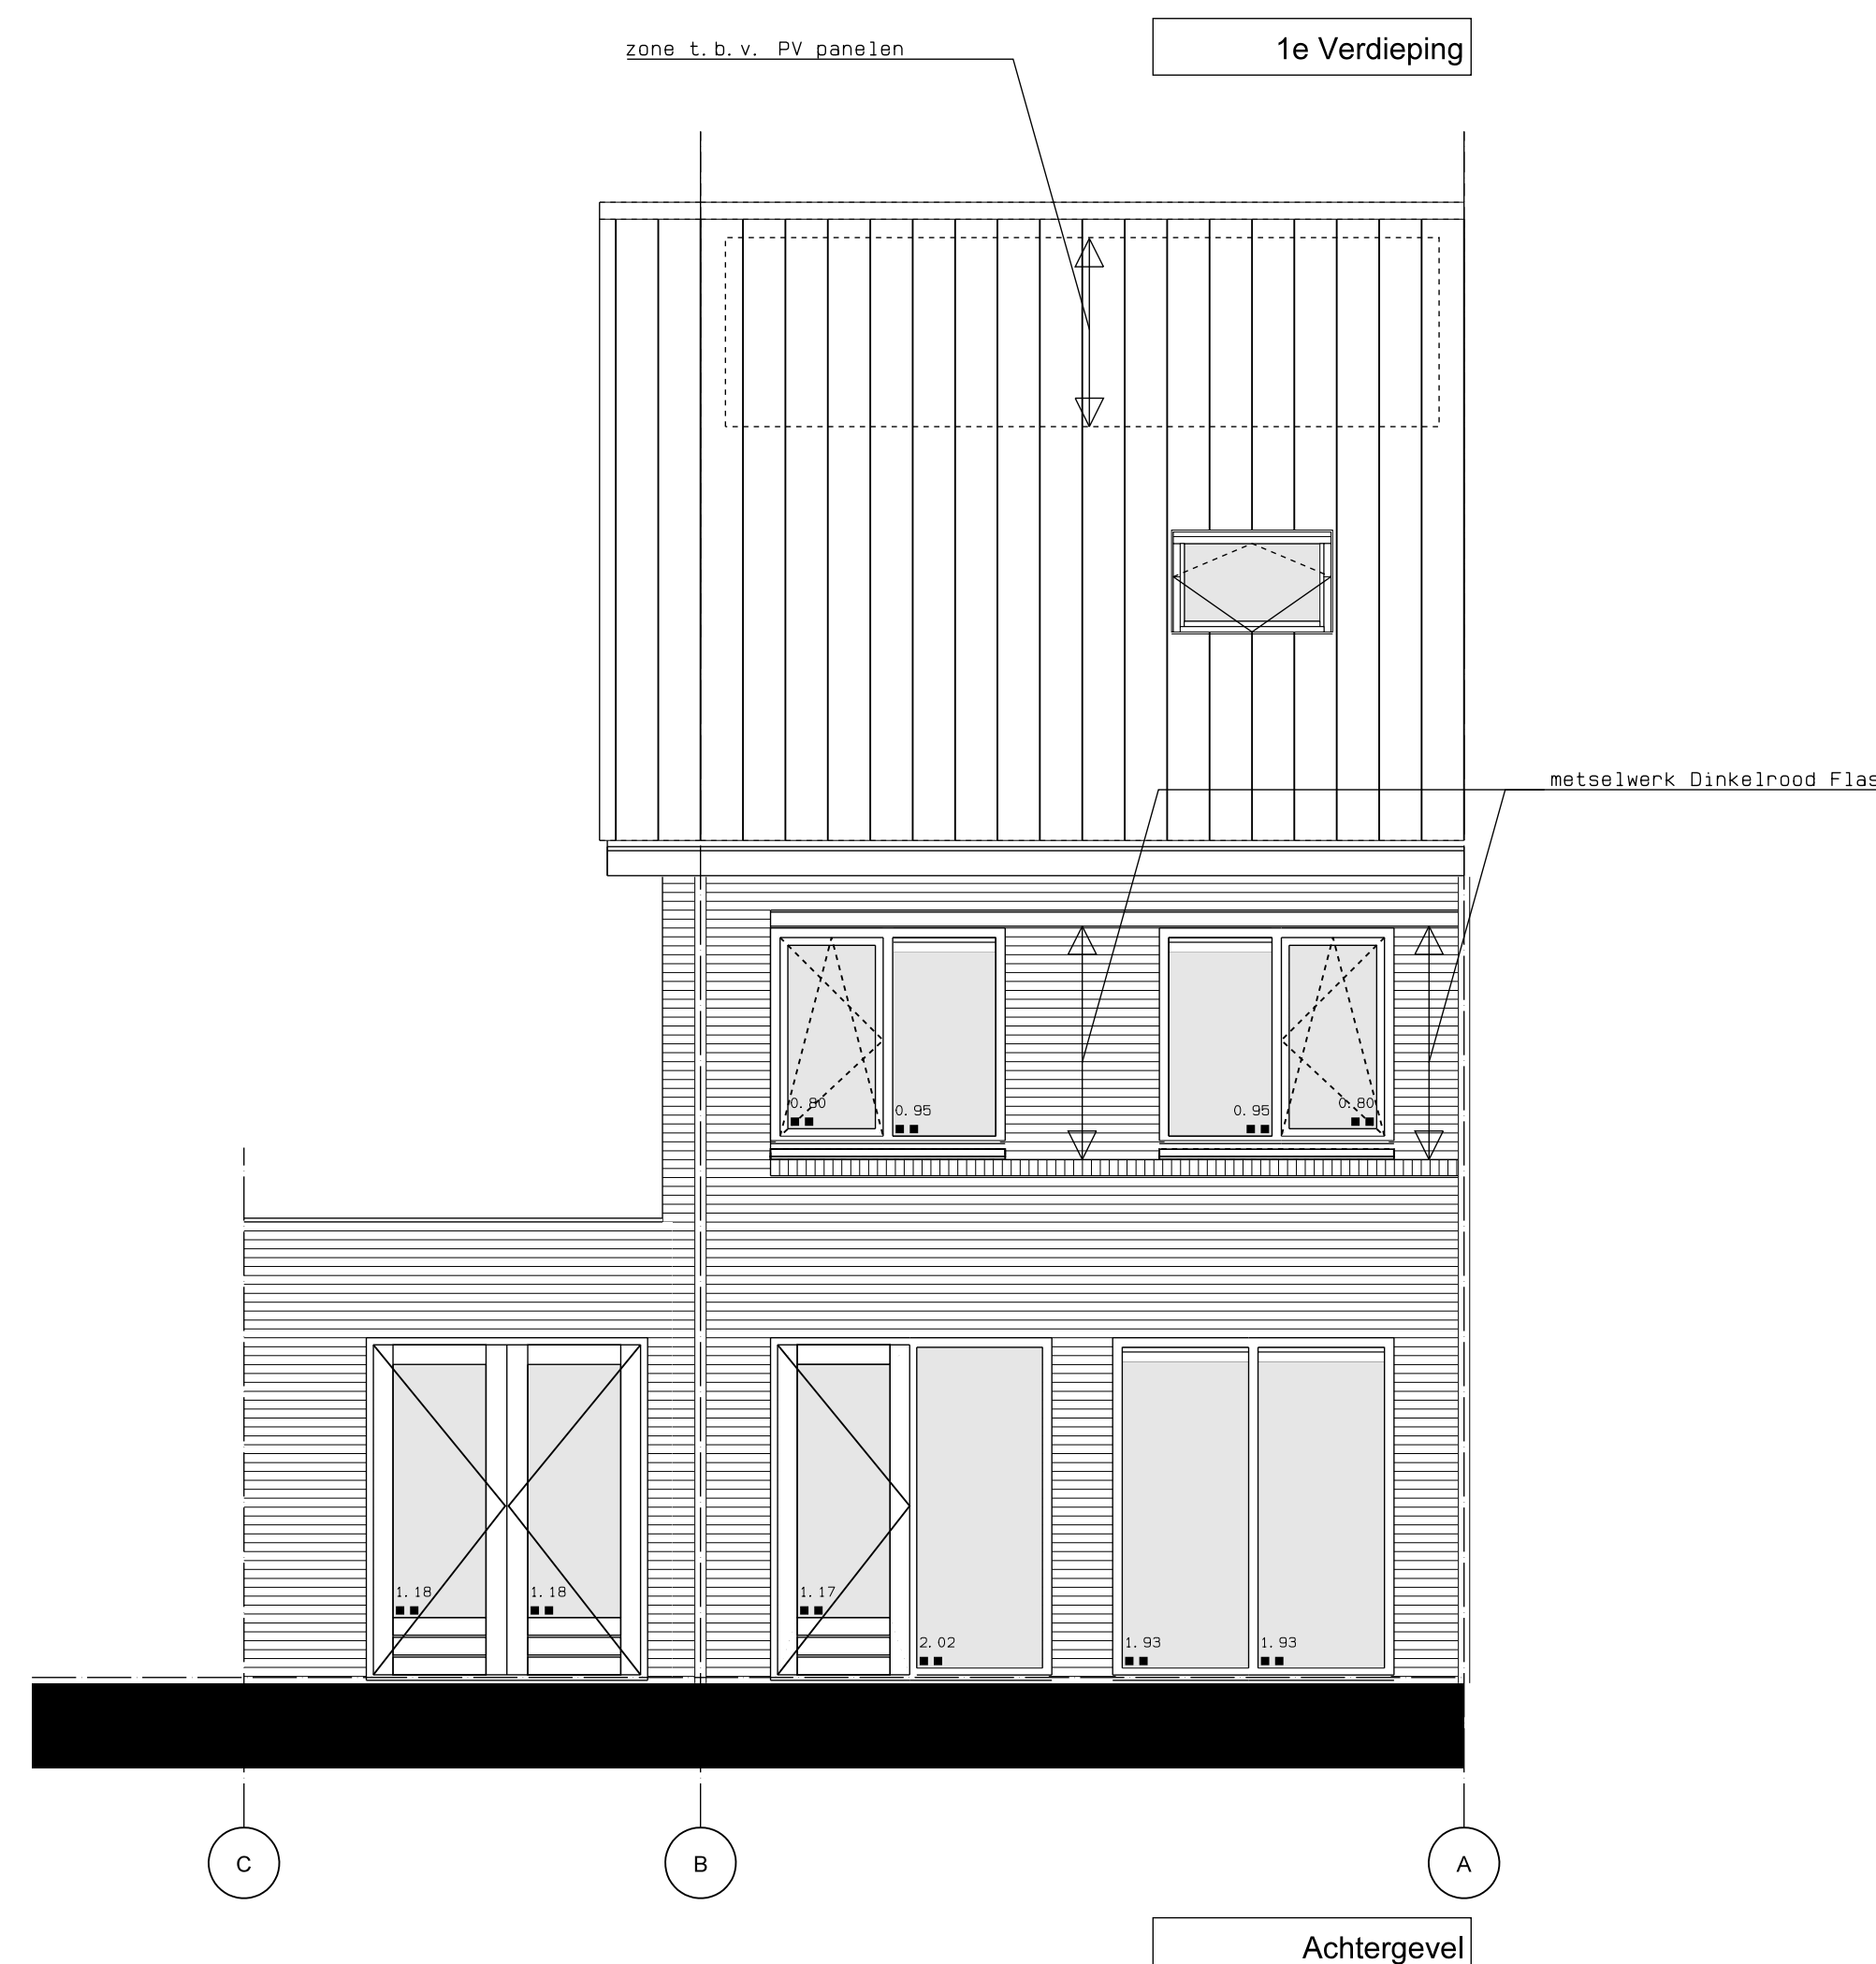


Achtergevel

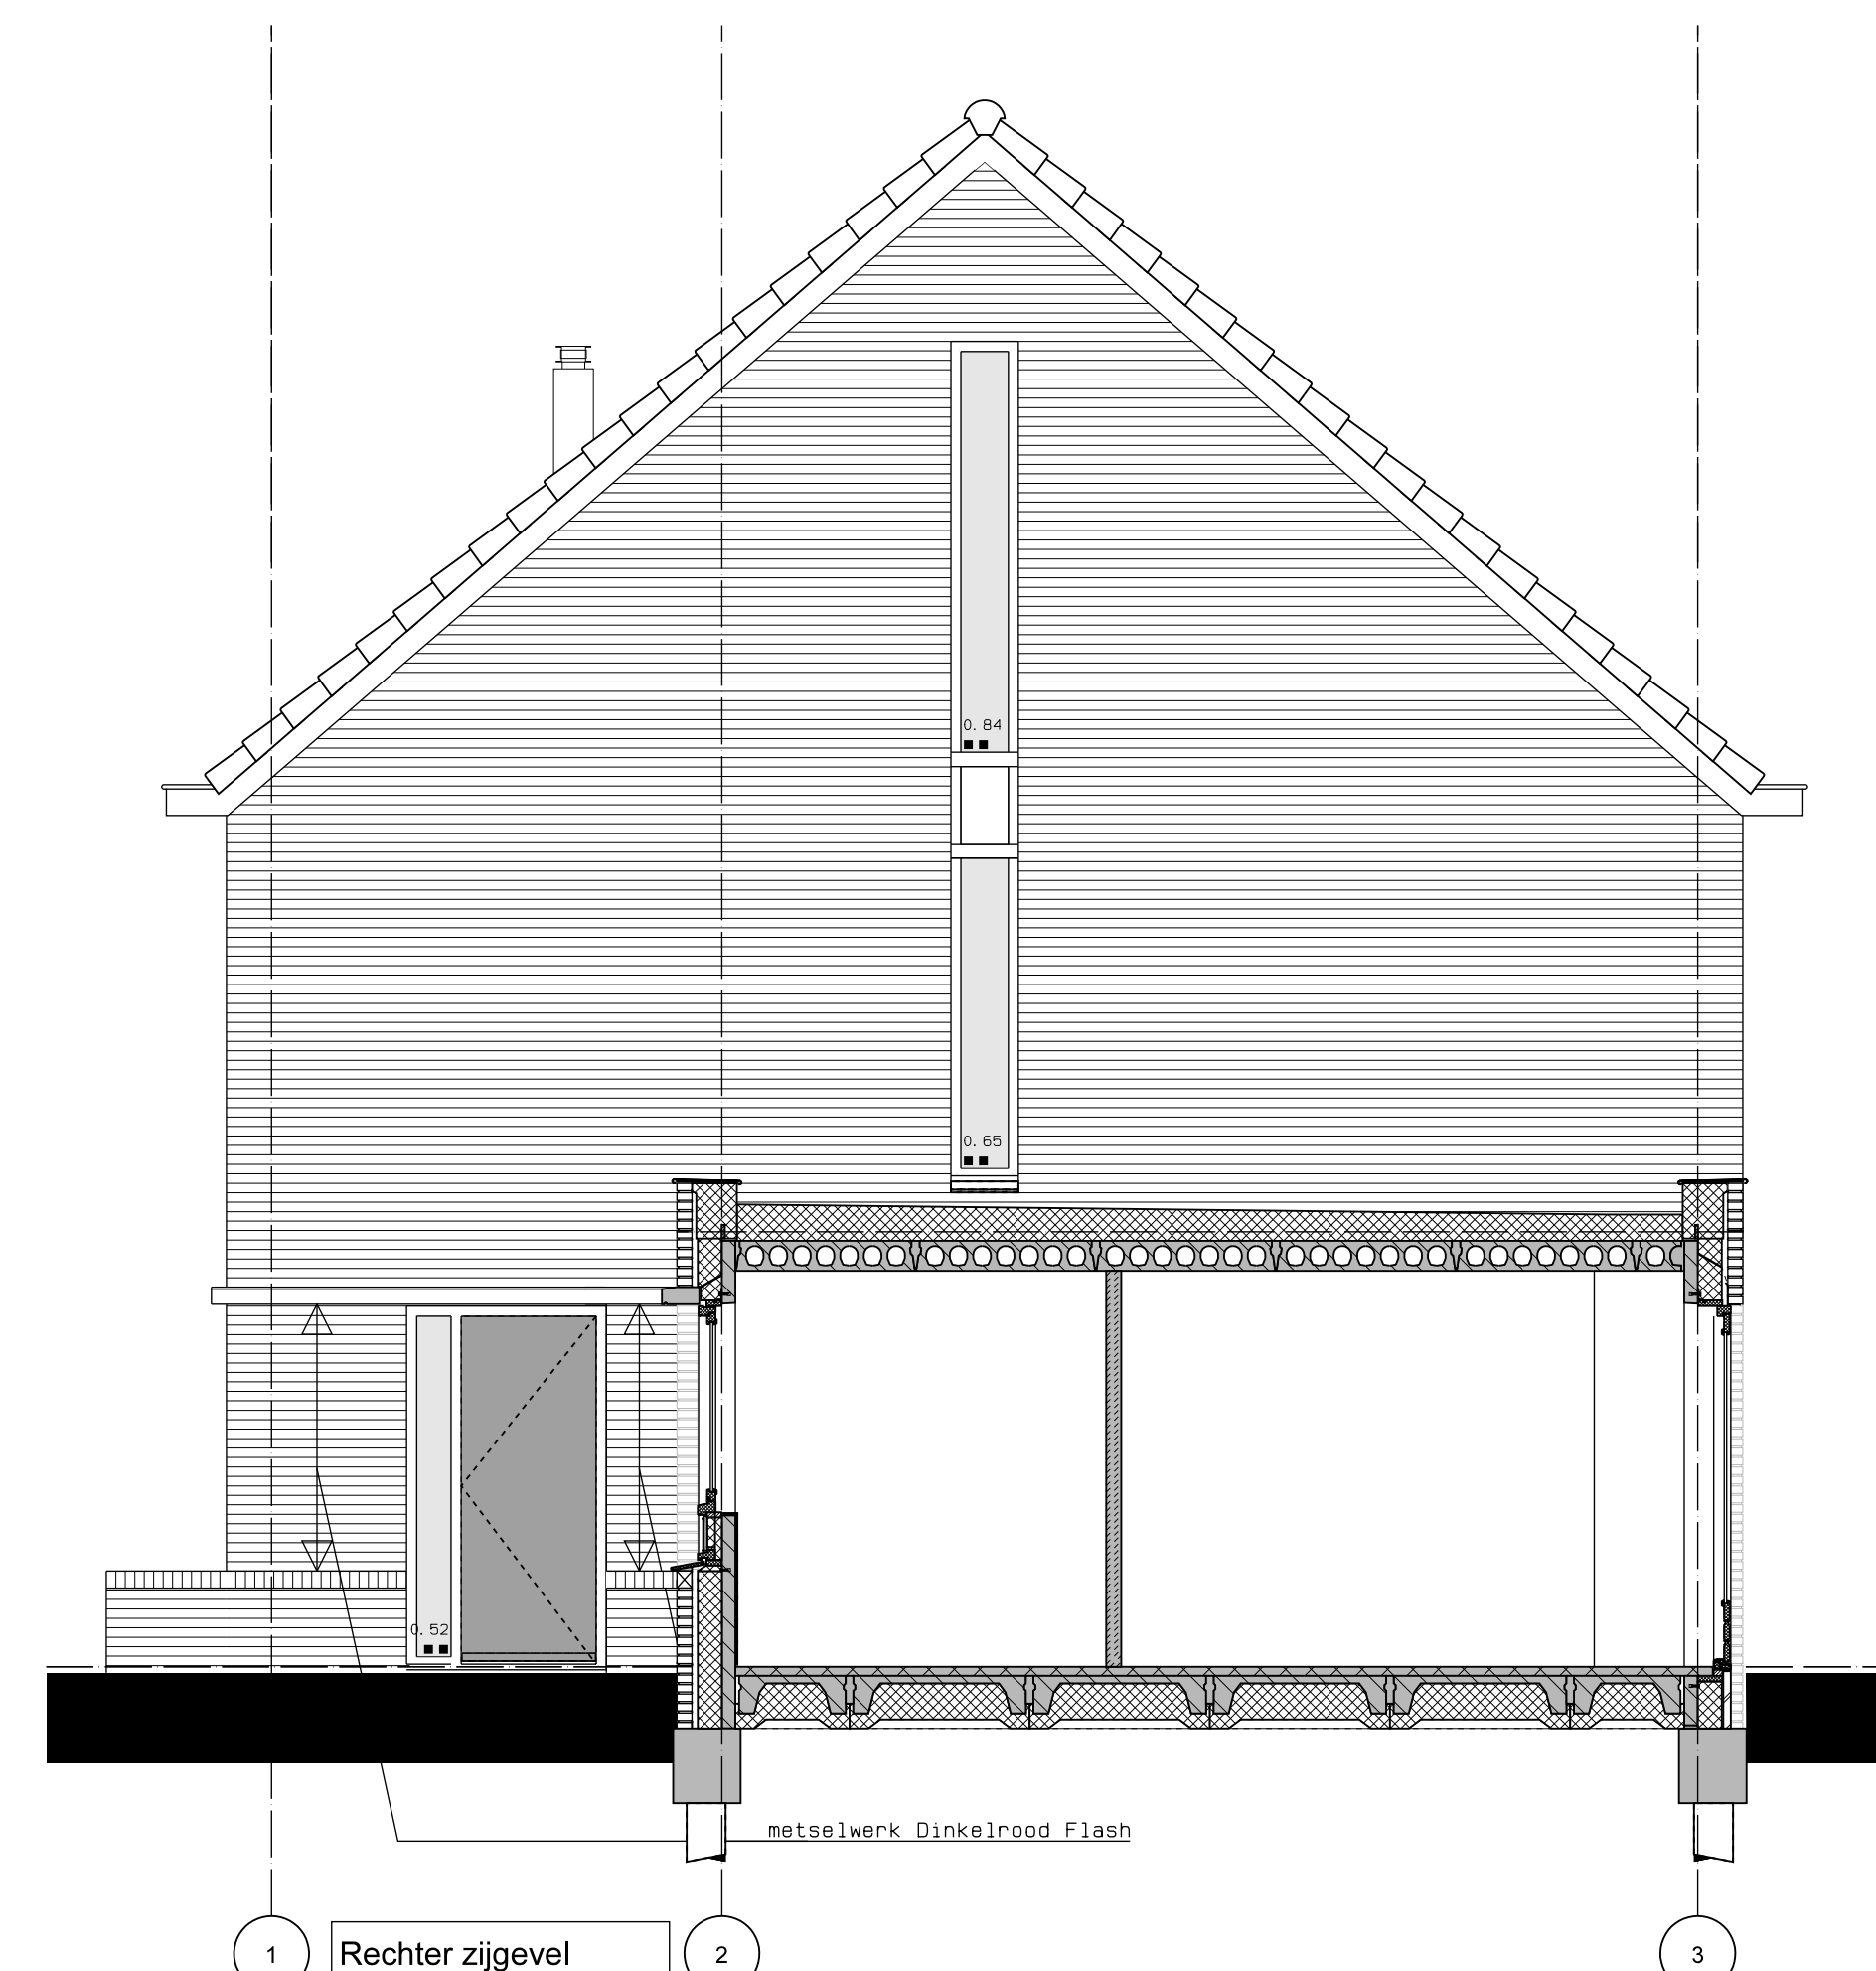


Rechter zijgevel

KAVELOPPERVLAKTES

KAVEL	OPP. IN M ²	KAVEL	OPP. IN M ²
1	123	13	125
2	118	14	125
3	118	15	125
4	116	16	125
5	116	17	205
6	244	18	191
7	131	19	123
8	125	20	123
9	125	21	123
10	125	22	123
11	200	23	128
12	200		

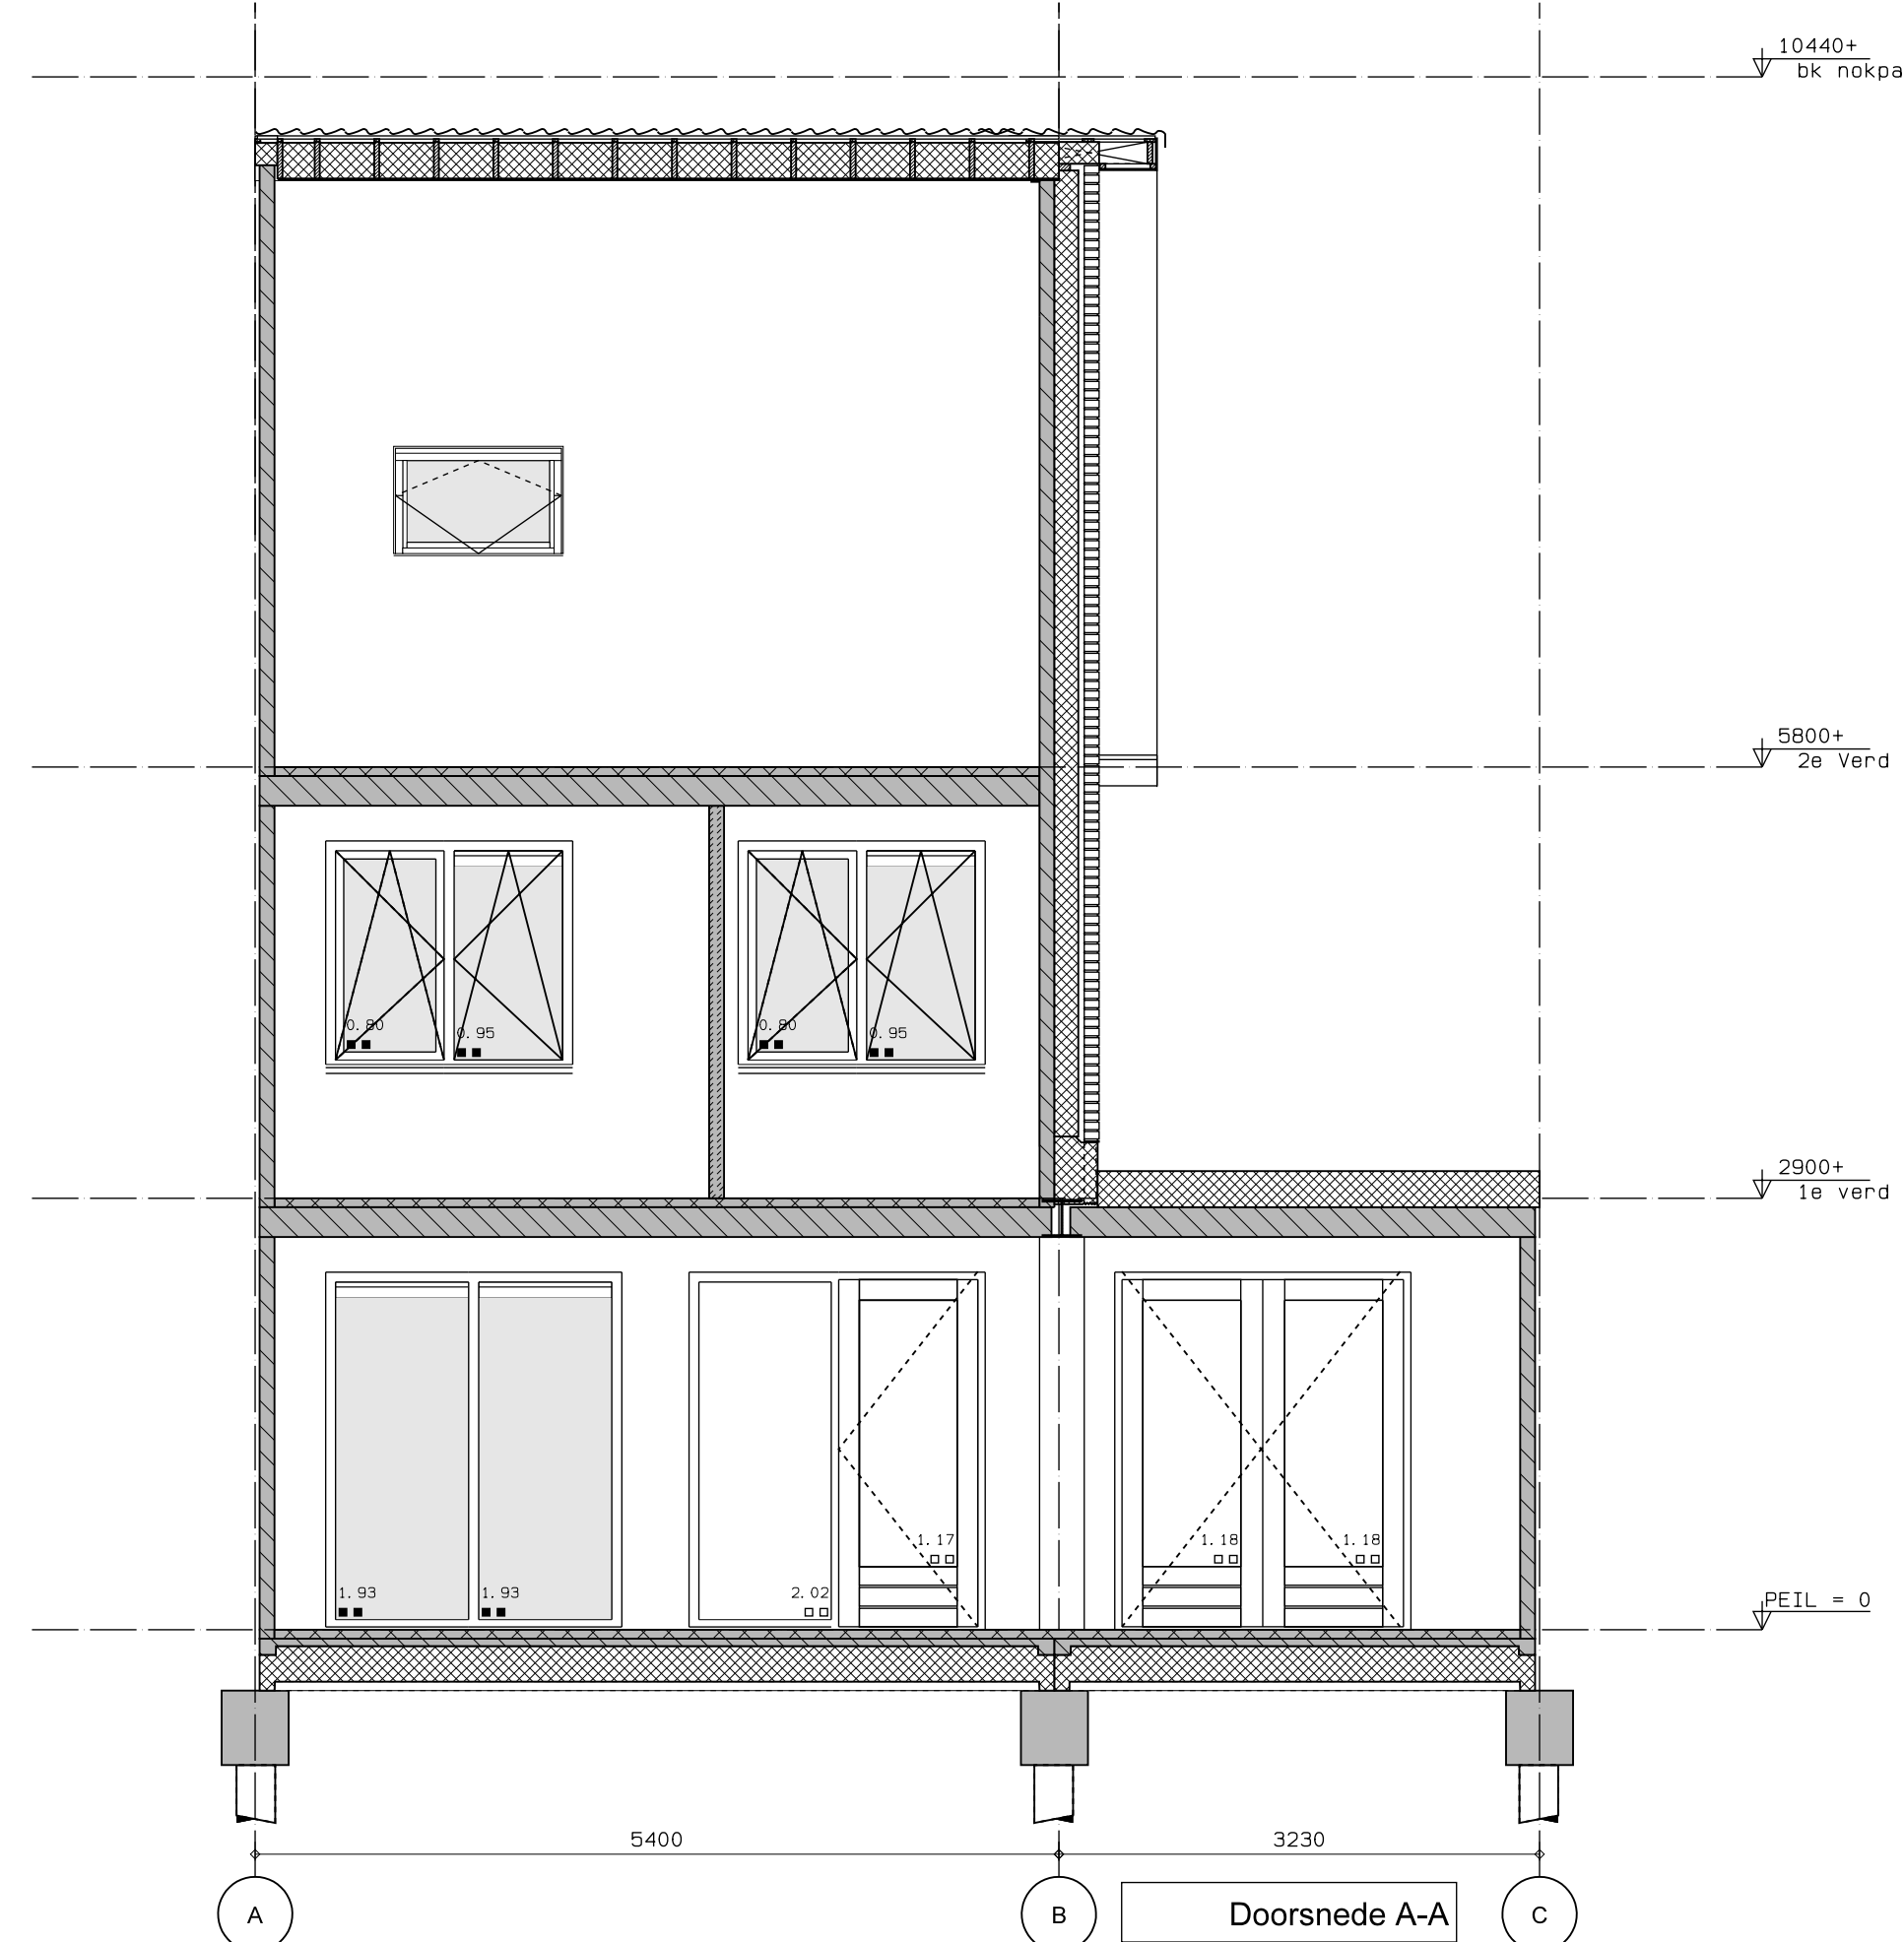

Doorsnede A-A

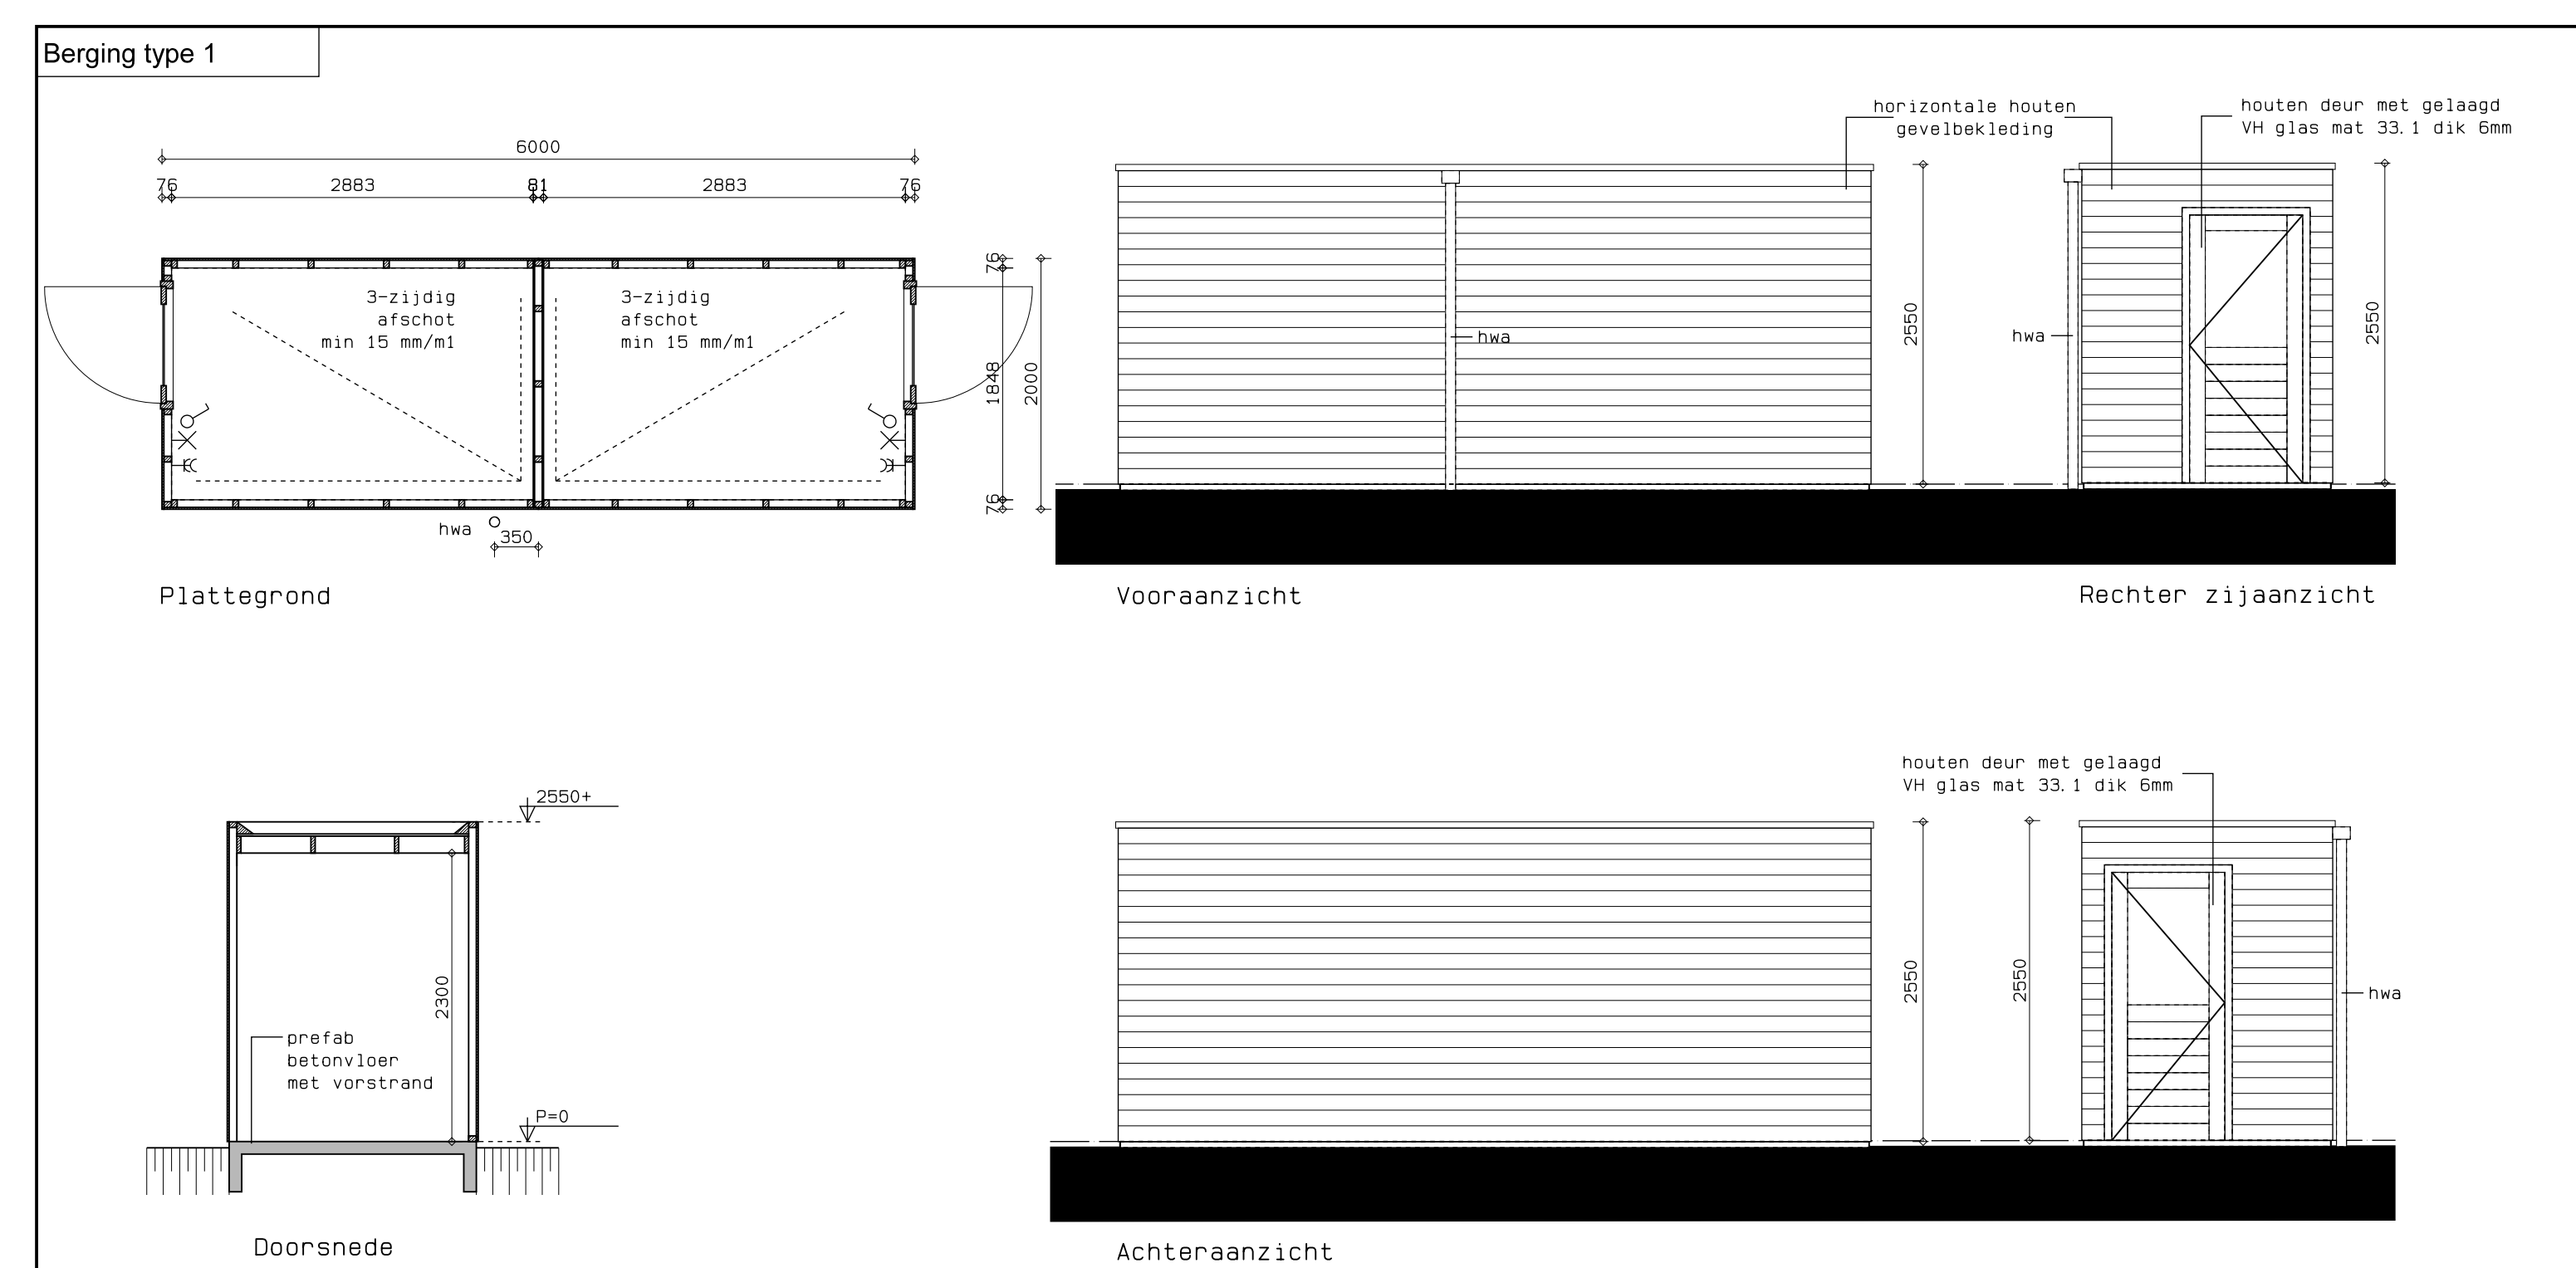

[Symbol]	gevelmetselwerk, lagenmaat 63 mm	[Symbol]	wcd wasmachine
[Symbol]	prefab. beton	[Symbol]	wcd droger
[Symbol]	gasbeton	[Symbol]	Zonnepanelen
[Symbol]	metalistudwand	[Symbol]	3-tijdig afsluiter
[Symbol]	isolatie	[Symbol]	wisselchakelaar 1100+
[Symbol]	meterkast	[Symbol]	DATA aansluitpunt data
[Symbol]	rookmelder	[Symbol]	afsluiter thermostaat
[Symbol]	radiator	[Symbol]	afsluiter 1500+
[Symbol]	enkele wcd 300+	[Symbol]	CO2-sensor mech. vent. 1500+
[Symbol]	optionele enkele wcd 300+	[Symbol]	loze leiding 300+
[Symbol]	dubbele wcd 300+	[Symbol]	bedrukker
[Symbol]	schakelaar 1100+	[Symbol]	schel
[Symbol]	wisselchakelaar 1100+		
[Symbol]	serieschakelaar 1100+		
[Symbol]	plafondlichtpunt		
[Symbol]	wandlichtpunt		
[Symbol]	CO2-sensor mech. vent. 1500+		
[Symbol]	gas aansluiting		

De verkoopdocumentatie is met zorg samengesteld. Het ontwikkelen van een project is een voortdurend proces, waarbij, naar mate dit proces vordert, een steeds verdere verfijning en bijstelling van het ontwerp plaatsvindt. De op deze verkoopdocumentatie aangegeven situaties betreft een momentopname. In het streven naar een optimale kwaliteit is het niet uitgesloten dat zich wijzigingen voordoen met betrekking tot peilhoogten, omliggende peilhoogten, maatvoeringen, juiste ligging, terreinafwerkingen en -voorzieningen, hoogteverschillen in c.d. taluds, grensstraken, groeninrichting, voet- en fietspaden, parkeervoorzieningen en dergelijke, evenals eventuele afwijkingen die kunnen voortkomen uit nadere eisen en wensen van overheden en/of nutsbedrijven. Hoogteverschillen in c.d. met aangrenzende percelen worden in het werk bepaald. Niet op tekening aangegeven taluds zijn omhalve niet uitgesloten.

23 WONINGEN BILJENBOSCH FASE 3, EINDHOVEN

SPECIALE UITBOUW KAVEL 12
UITBREIDING WOONKAMER/KEUKEN

VERKOOP

1529

1:50

VK-16