


2e Verdieping

INDELING MET TECHNISCHE RUIMTE

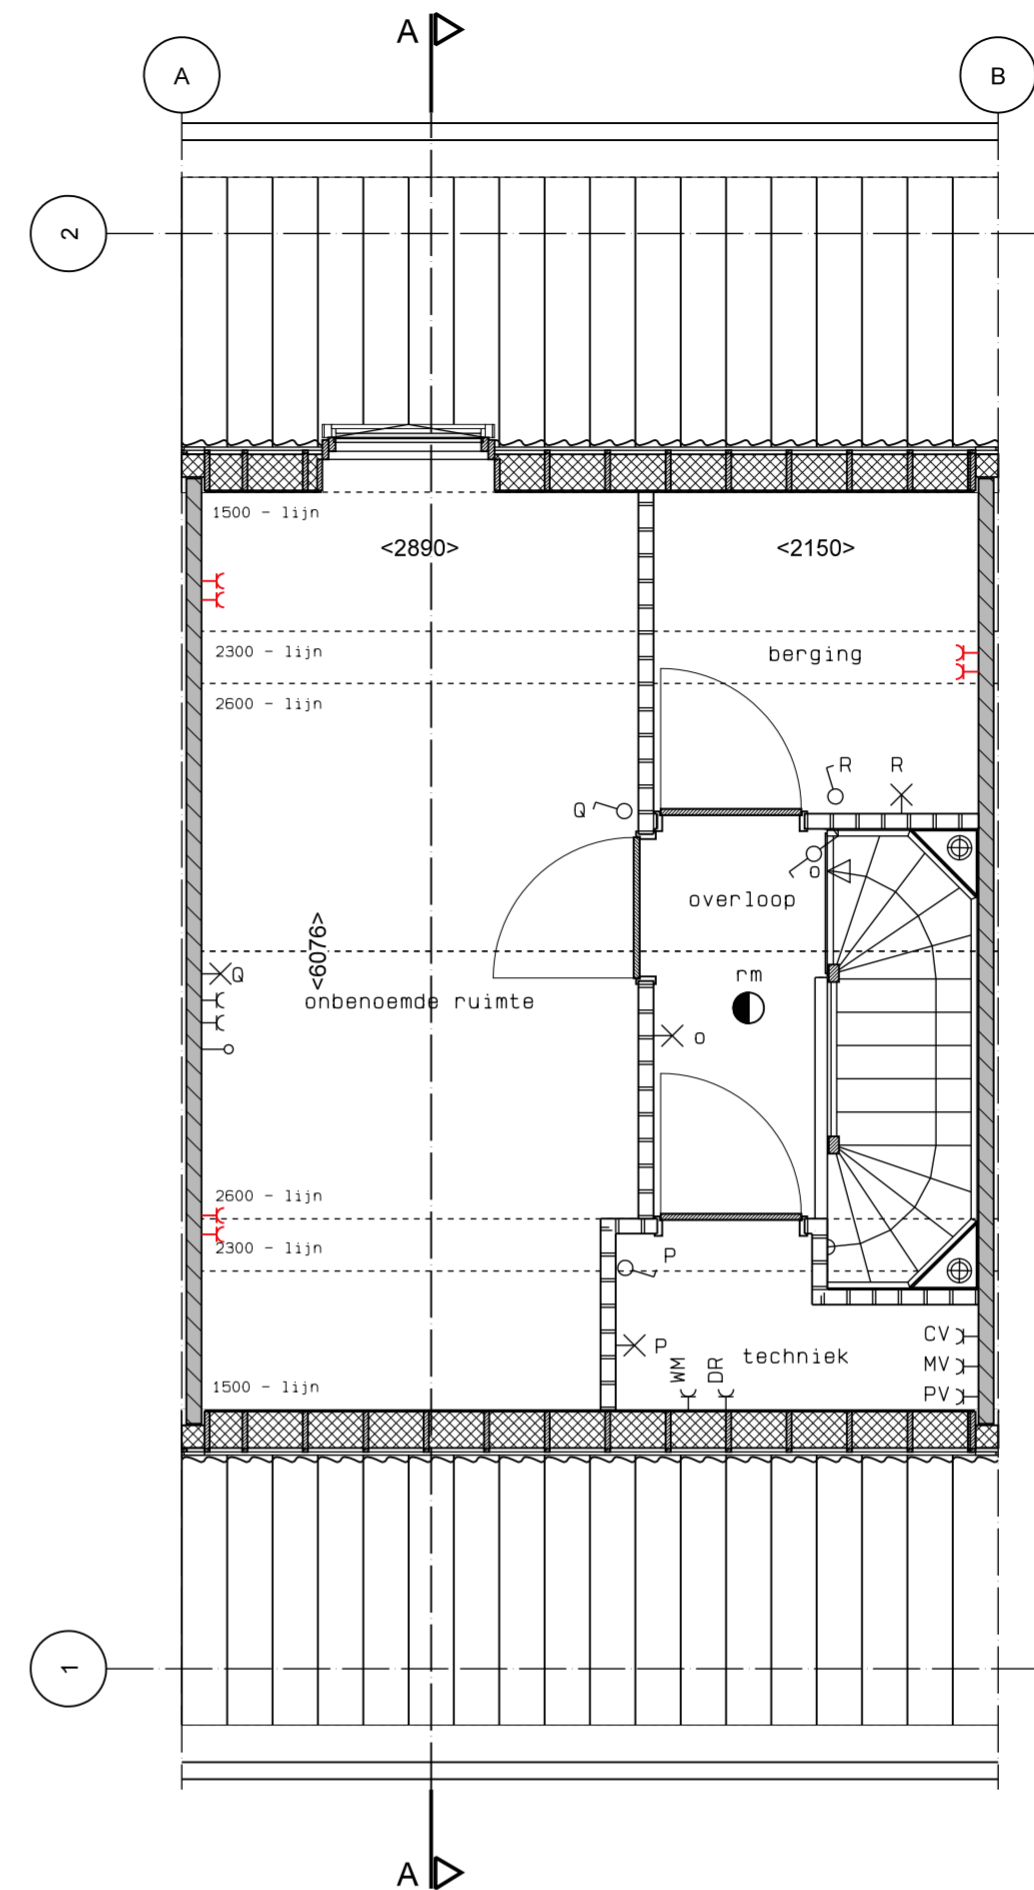

2e Verdieping

INDELING MET TECHNISCHE RUIMTE, ONBENOEMDE RUIMTE EN BERGING

De verkoopdocumentatie is met zorg samengesteld. Het ontwikkelen van een project is een voortdurend proces, waarbij, naar mate dit proces vordert, een steeds verdere verfijning en bijstelling van het ontwerp plaatsvindt. De op deze verkoopdocumentatie aangegeven situatieschets betreft een momentopname. In het streven naar een optimale kwaliteit is het niet uitgesloten dat zich wijzigingen voordoen met betrekking tot peilhoogten, omringende peilhoogten, maatvoeringen, juiste ligging, terreinafwerkingen en -voorzieningen, hoogteverschillen c.q. taluds, groenstroken, groeninrichting, voet- en fietspaden, parkeervoorzieningen en dergelijke, evenals eventuele afwijkingen die kunnen voortkomen uit nadere eisen en wensen van overheden en/of nutsbedrijven. Hoogteverschillen in c.q. met aangrenzende percelen worden in het werk bepaald. Niet op tekening aangegeven taluds zijn derhalve niet uitgesloten.

 DE TWEE SNOEKEN WWW.TWEE SNOEKEN.NL	23 WONINGEN BLIXEMBOSCH FASE 3, EINDHOVEN	WERK	DAT. 01-02-2017
	OPTIE INDELING 2e VERDIEPING	1529	WIJZ.
	VERKOOP	SCHAAL	WIJZ.
		1:50	VK-24