

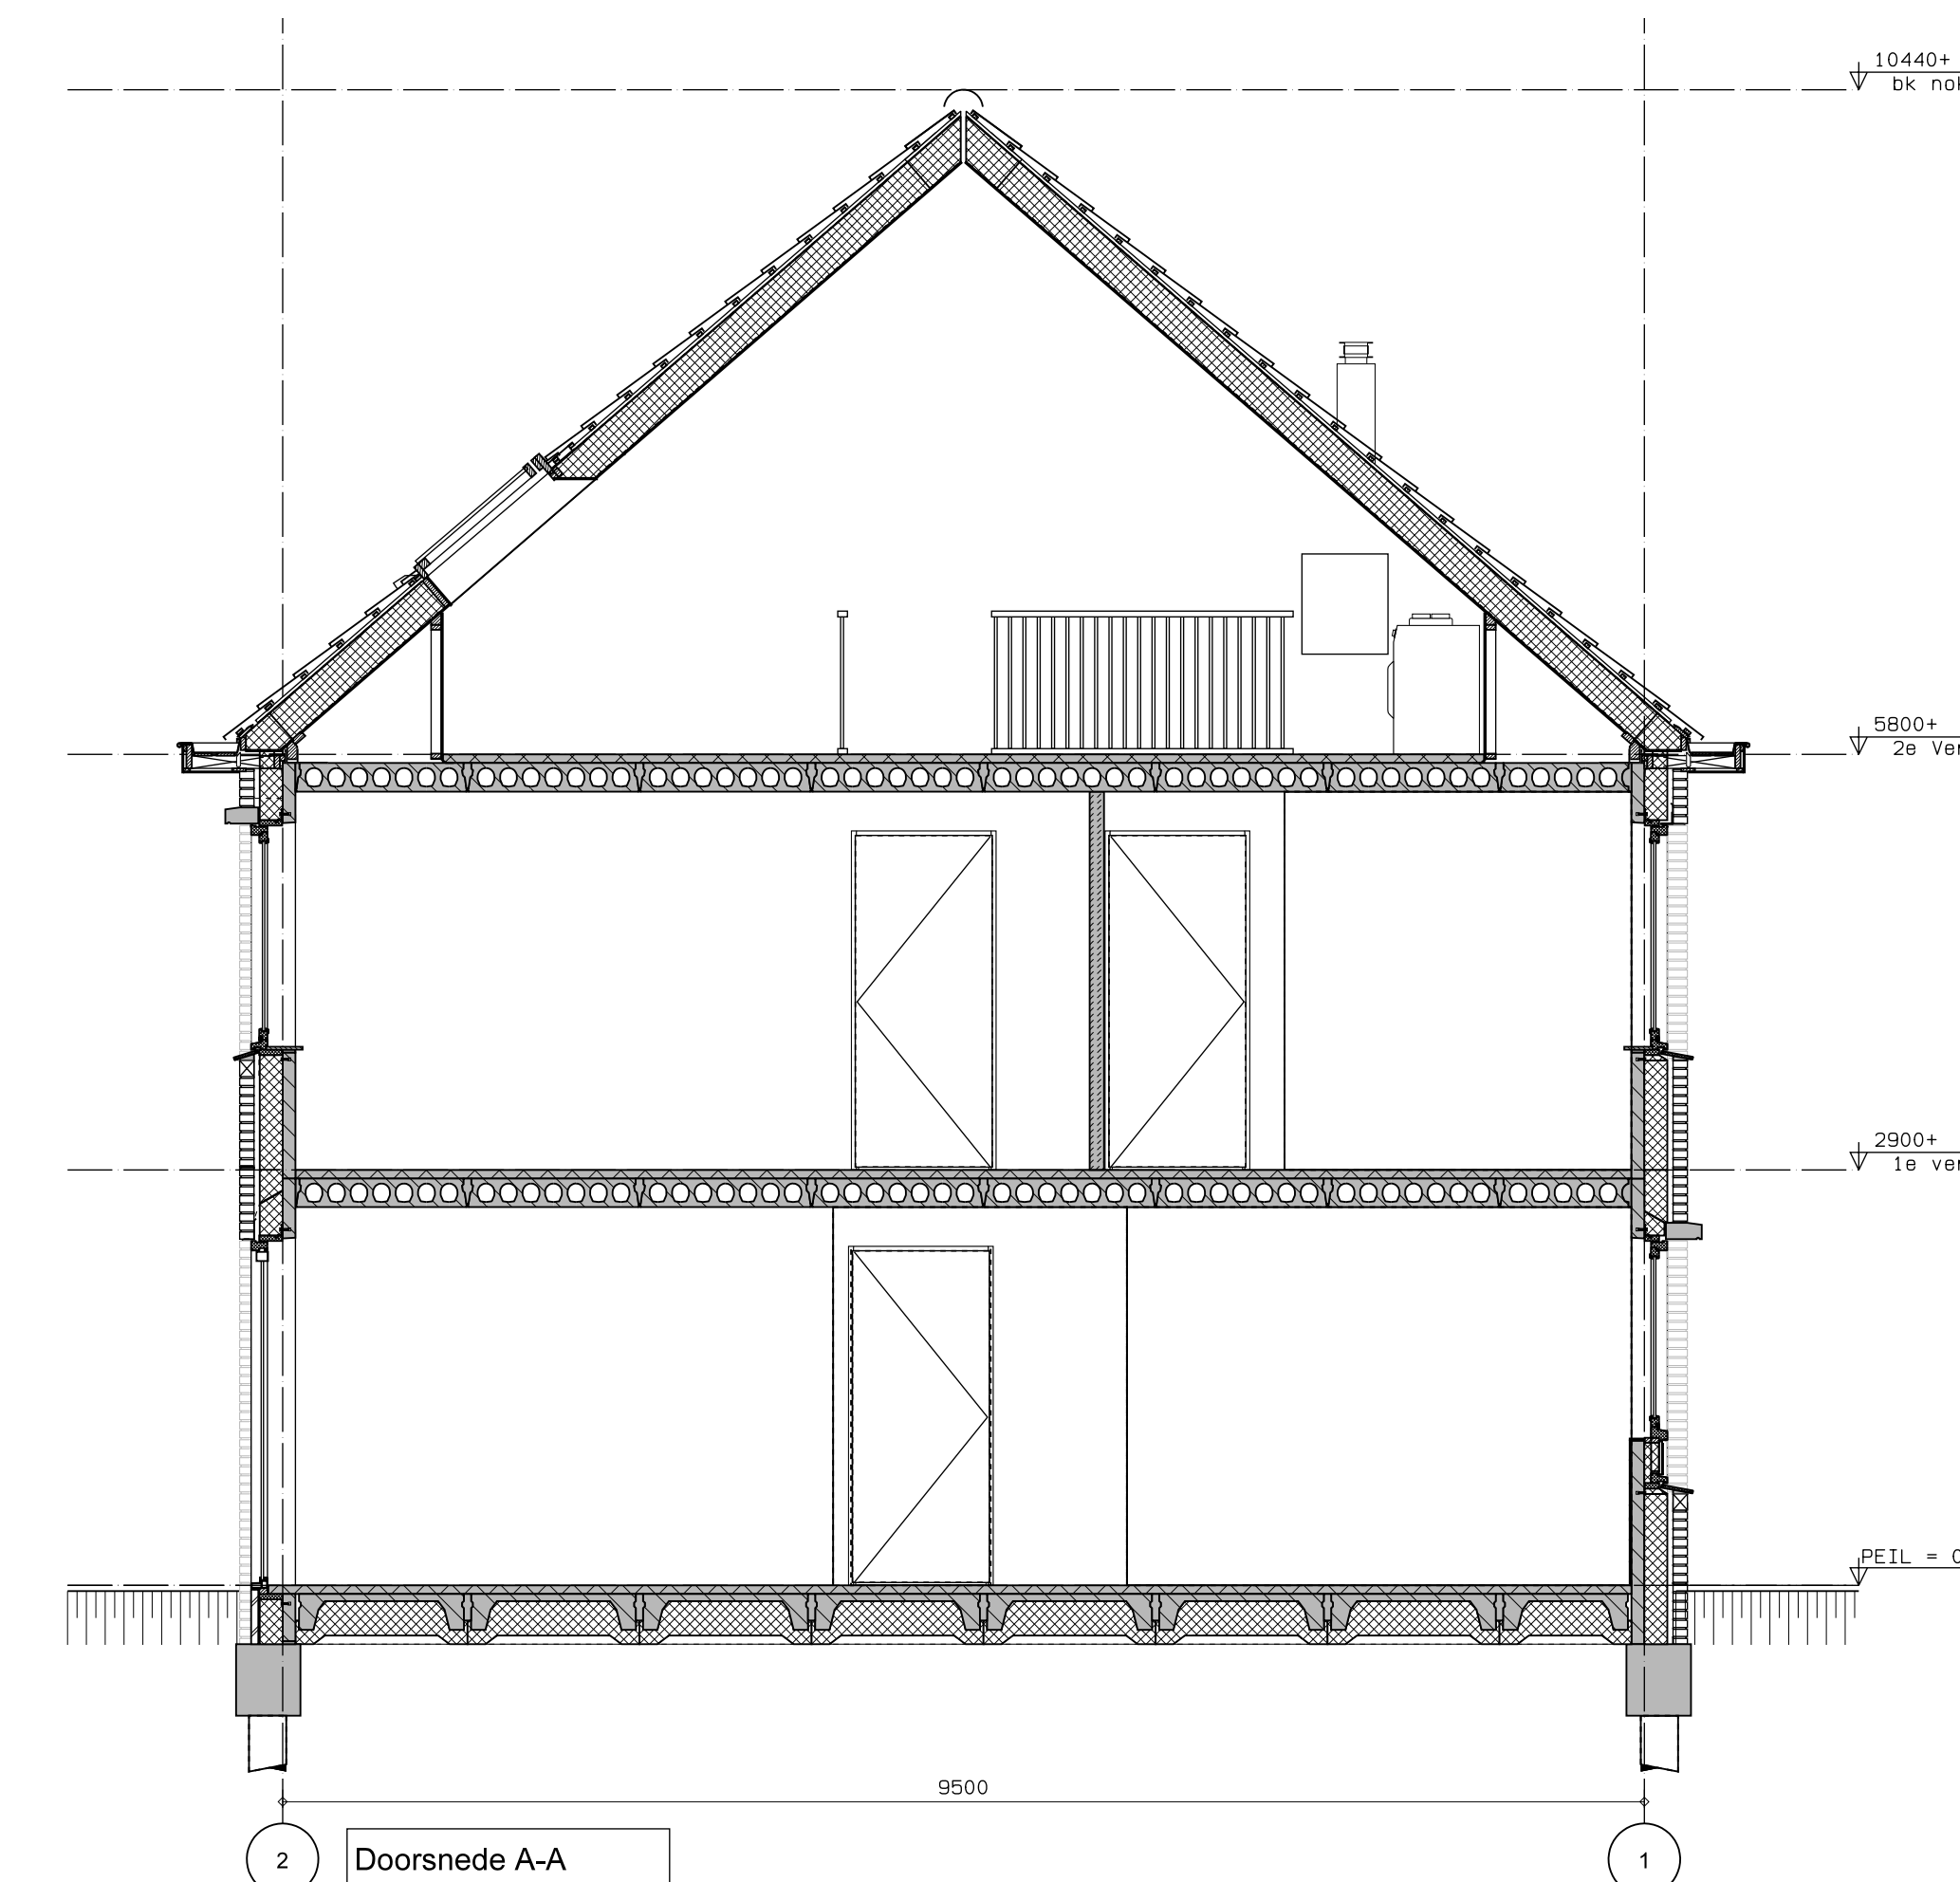
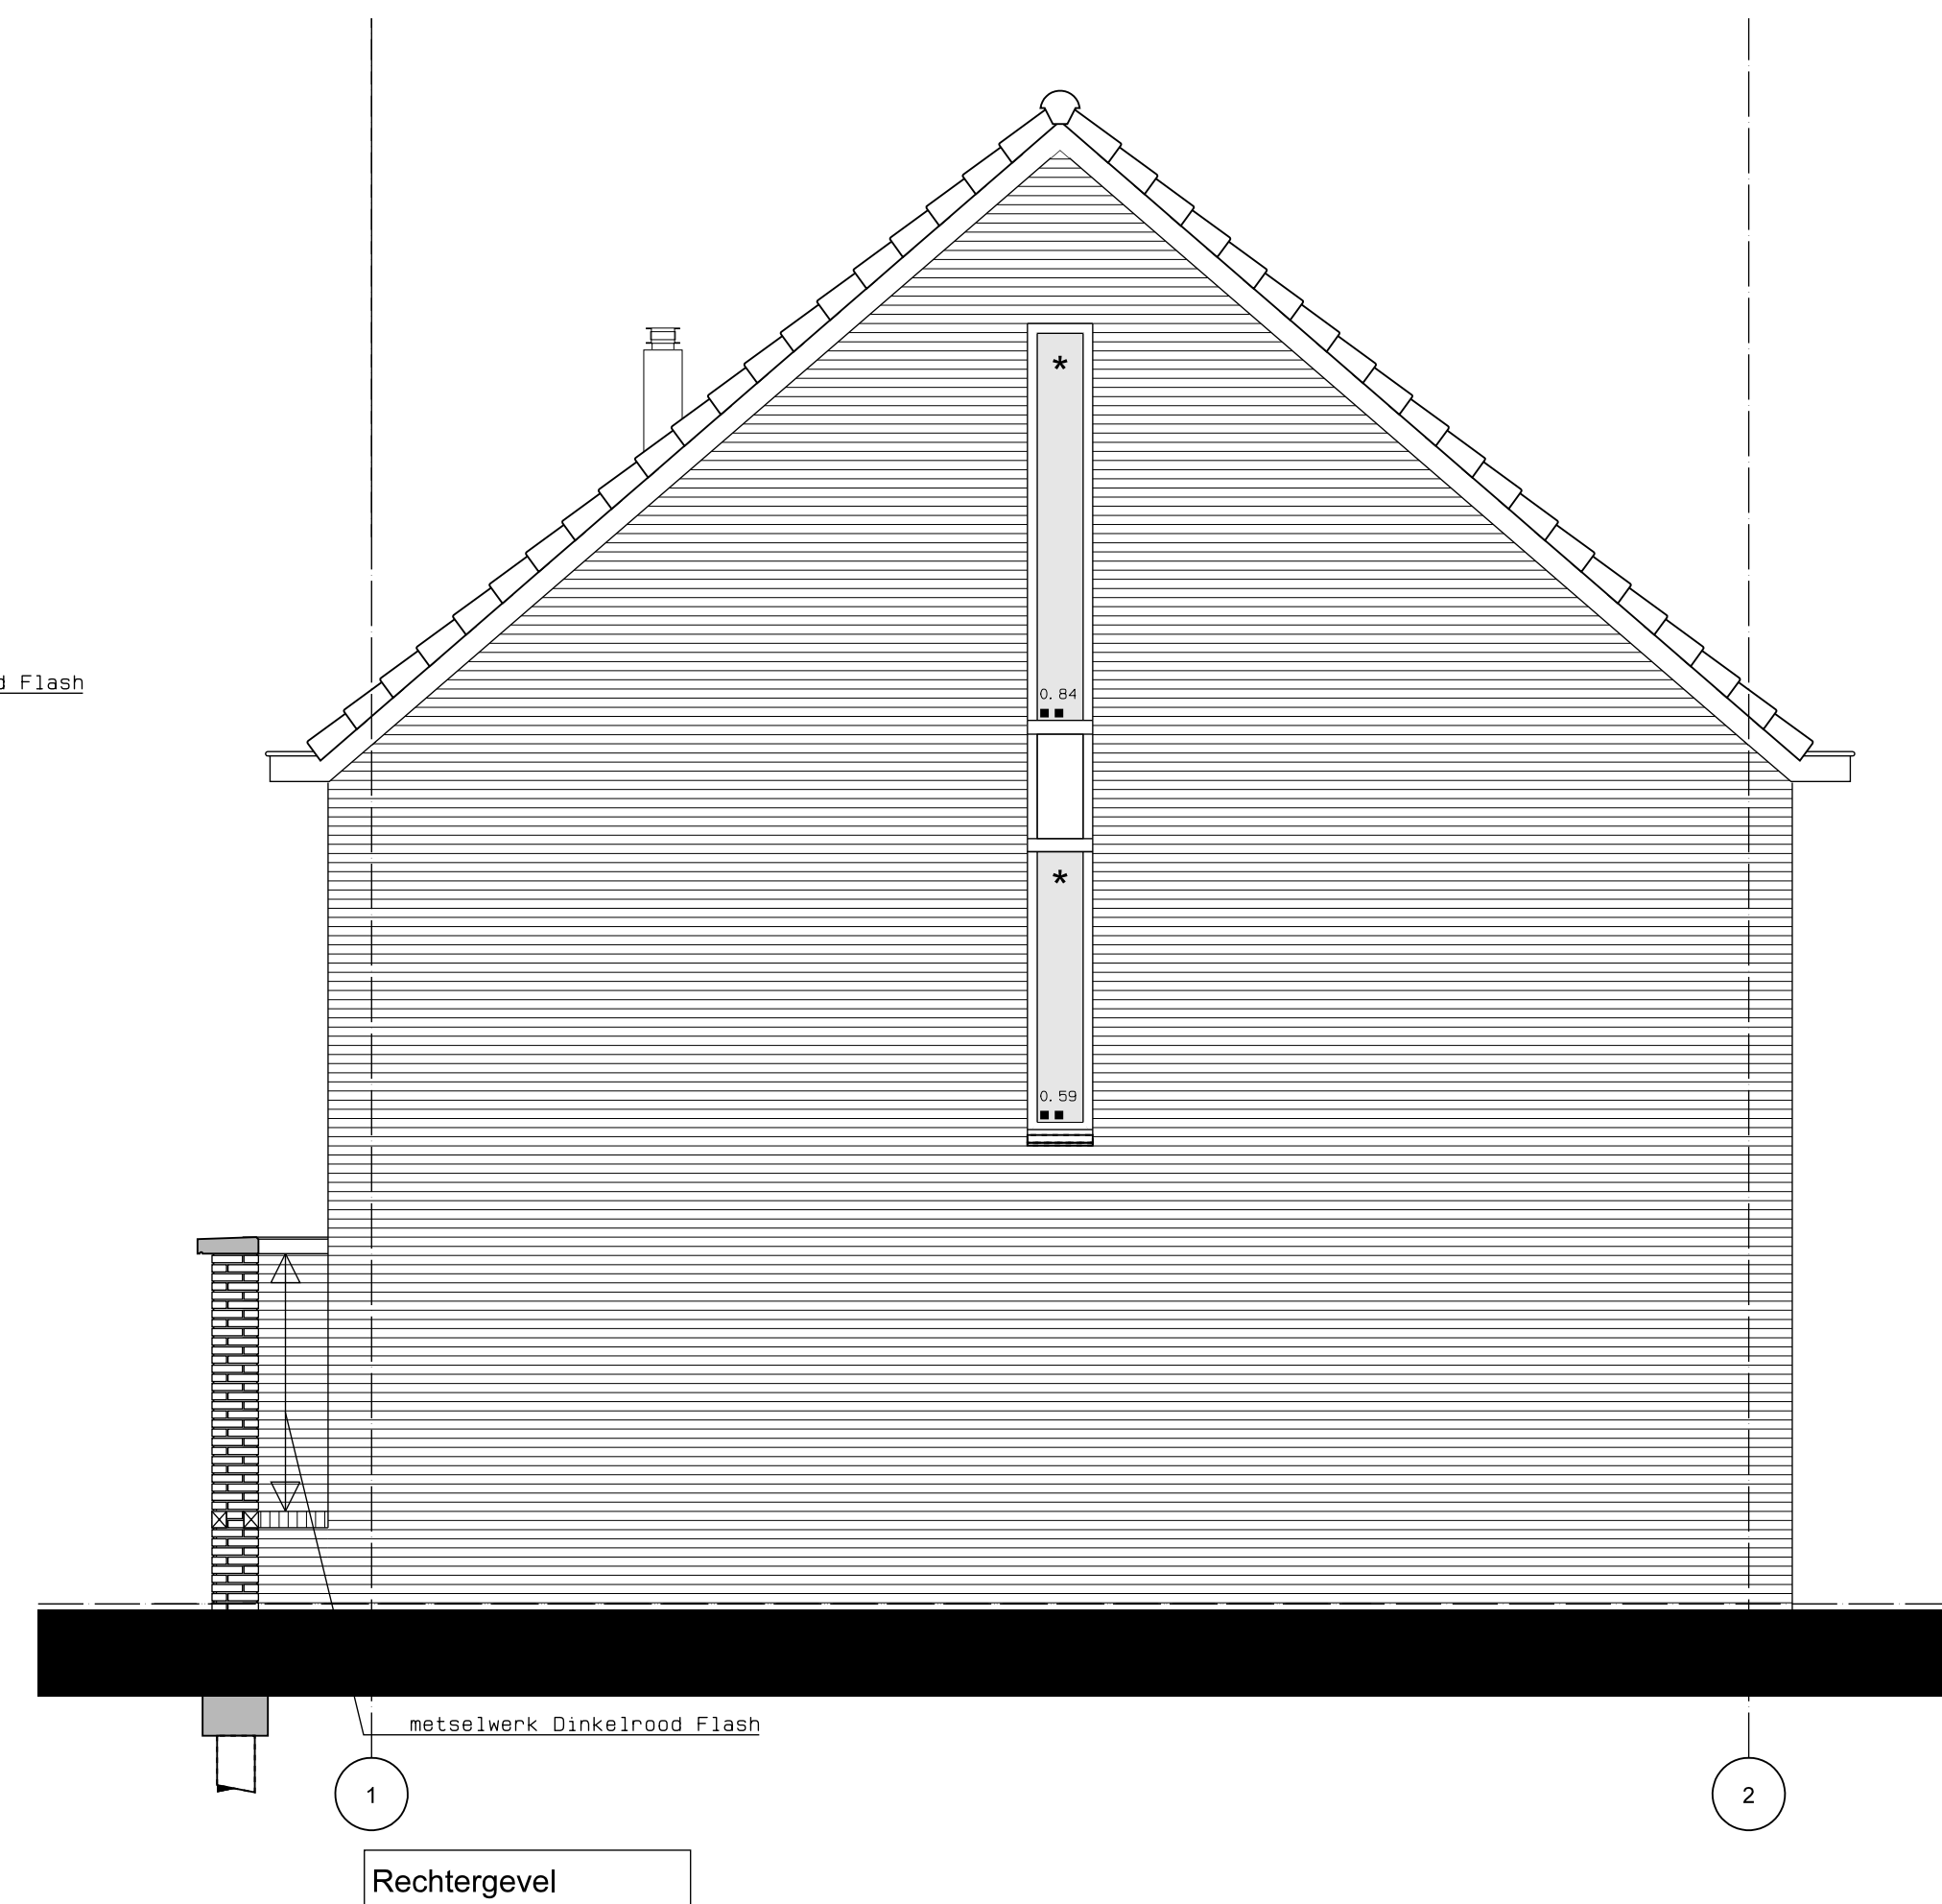


	gevelmetselwerk, lagenmaat 63 mm
	prefab. beton
	gasbeton
	metaalstudwand
	isolatie
	metarkast
	rookmelder
	radiator
	enkele wcd 300+
	optionele enkele wcd 300+
	dubbele wcd 300+
	schakelaar 1100+
	loze leiding boiler
	wisselschakelaar 1100+
	serieschakelaar 1100+
	plafondlichtpunt
	wandlichtpunt
	CO2-sensor mech. vent.
	gas aansluiting
	wcd wasmachine
	wcd droger
	Zonnepanelen
	loze leiding ca1
	aansluitpunt data
	aansluitpunt thermostaat
	1500+
	loze leiding 300+
	bedrukker
	schei

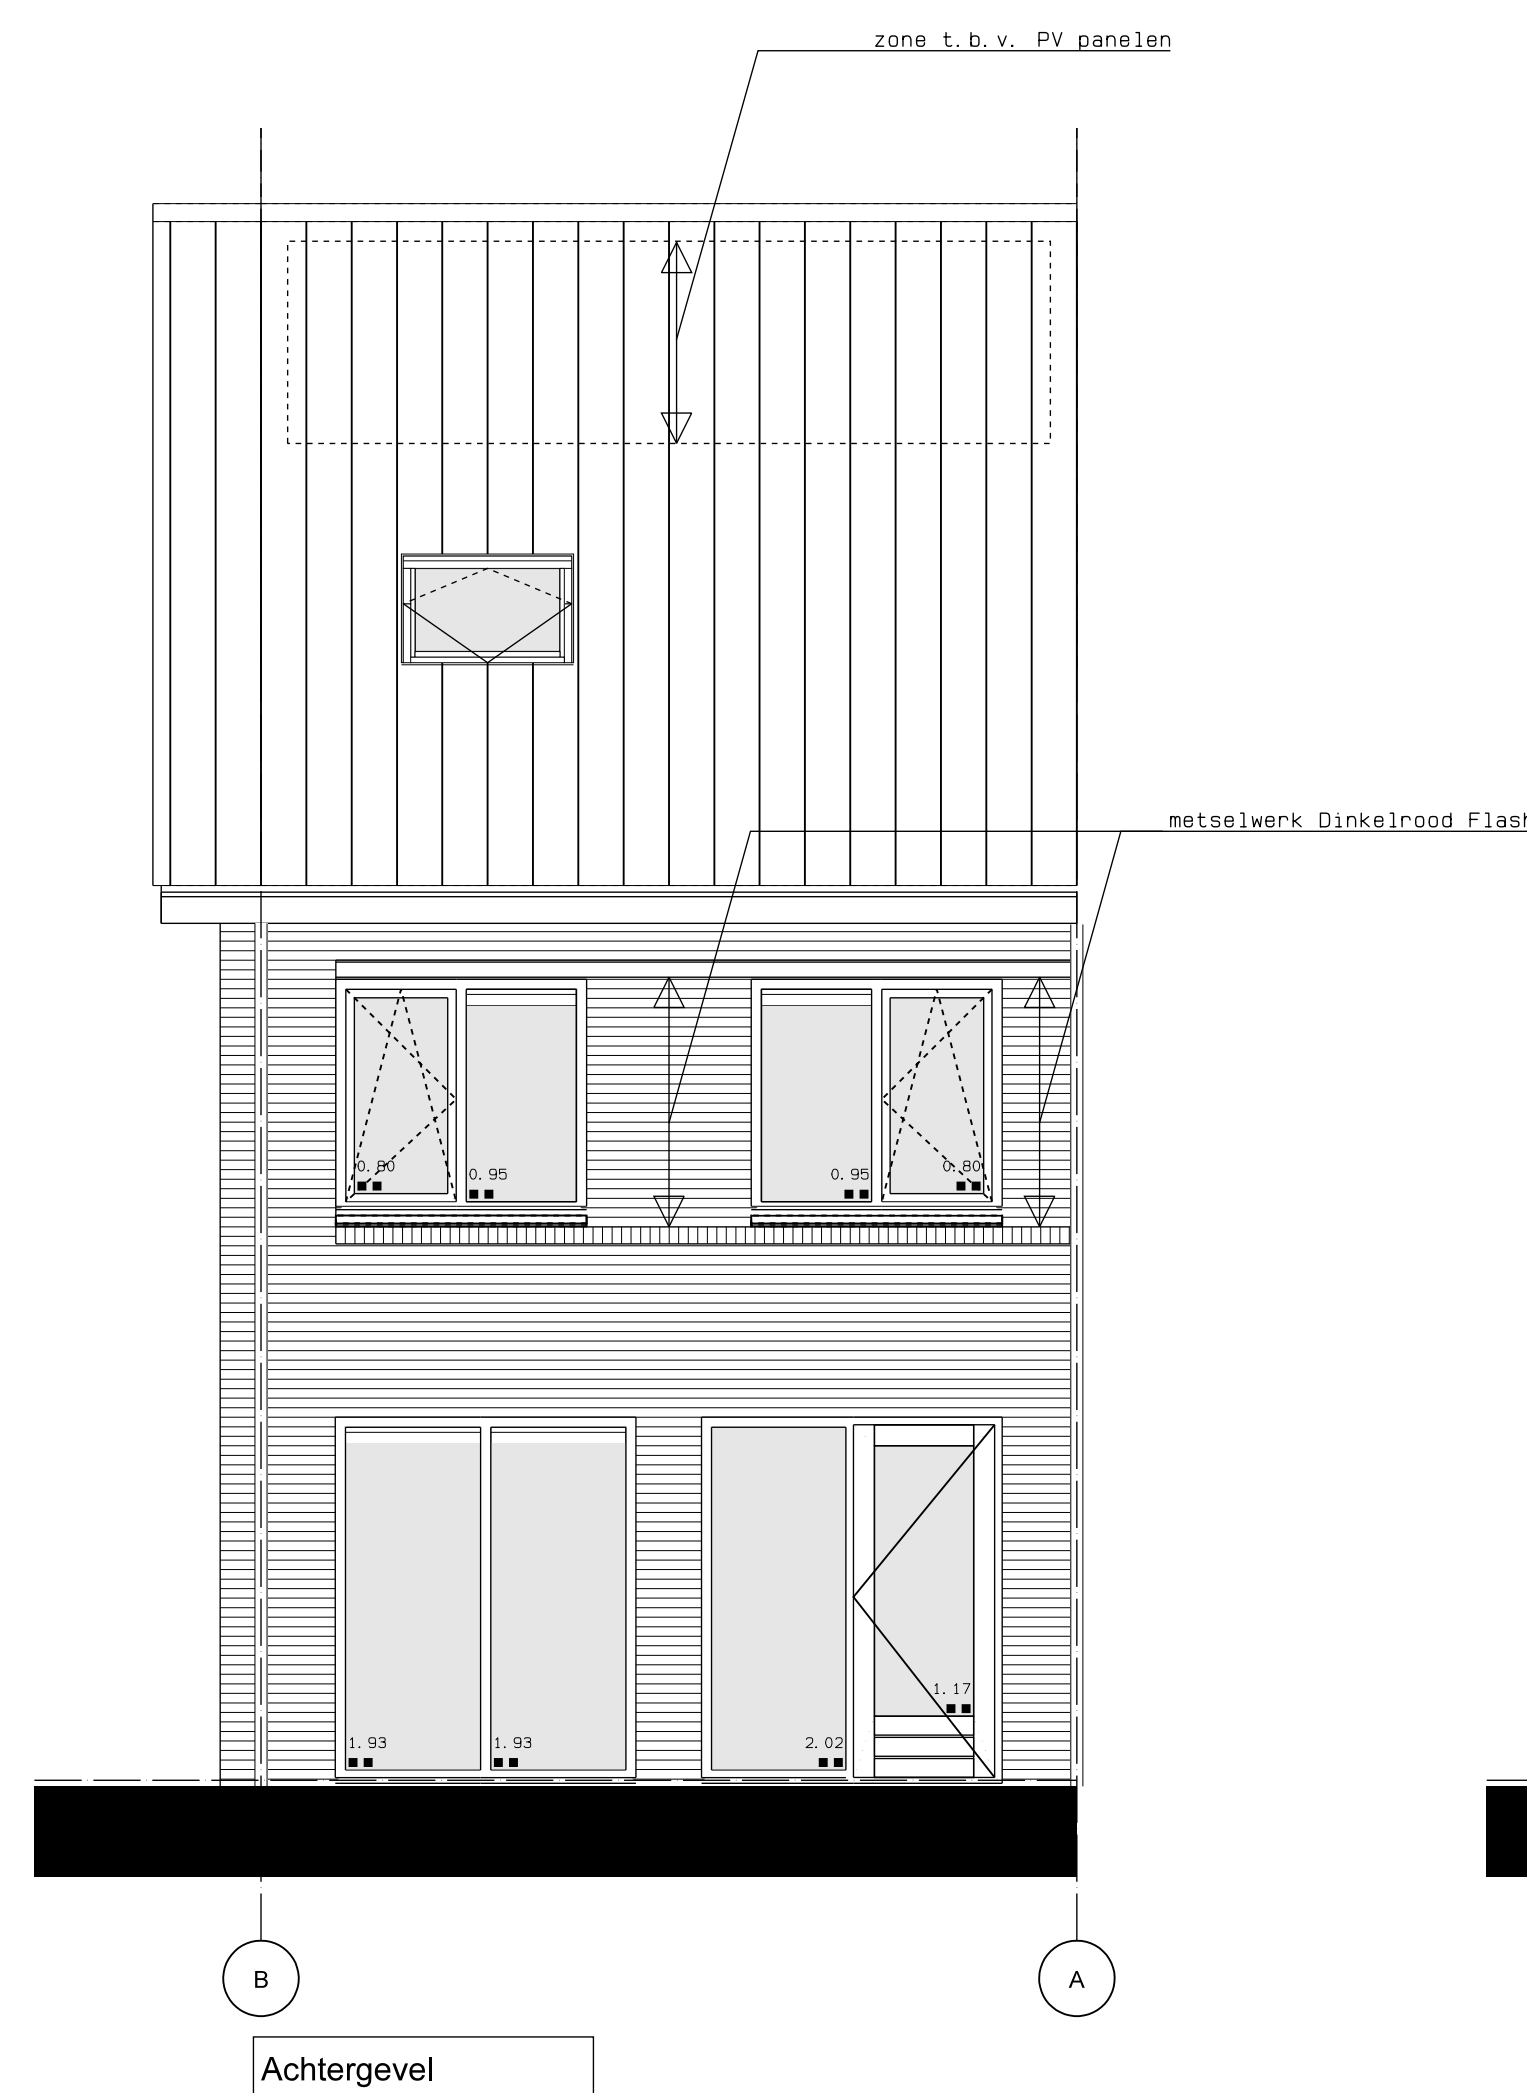


RENVOOI SITUATIE	
	BOUWNUMMER
	BERGING, 2m x 3m
	TUINMUUREN GRENZEND AAN OPENBAAR GEBIED: STEUNBEREN, HALFSTEENSE INVULLING, HEDERA TUSSEN STEUNBEREN, BETONNEN AFDEKBAND HOOG CA. 2,5m + P
	TUINMUUREN GRENZEND AAN OPENBAAR GEBIED: STEUNBEREN HALFSTEENSE INVULLING, BETONNEN AFDEKBAND, HOOG CA. 2,5m + P
	TUINMUUREN GRENZEND AAN OPENBAAR GEBIED: MUUR + ROLLAAG HOOG CA. 0,7m + P
	BLOEMBAK, HALFSTEENS + ROLLAAG HOOG CA. 0,7m + P
	GAASHEK + HEDERA STALEN TUINPOORT, ZWART (1 PER BOUWNUMMER) HOOG 1,8m
	ZONE T.B.V. PV PANELEN
	OPTIE UITBOUW
	OPTIE DAKKAPSEL
	BESTRATING IN KLEUR GEVELMETSSELWERK
	PARKEERPLAATS INCL. TOEVLIZING AAN BOUWNUMMER

DEZE SITUATIE IS UITSLUITEND INDICATIEF TER BEPALING VAN DE LIGGING VAN DE WONING

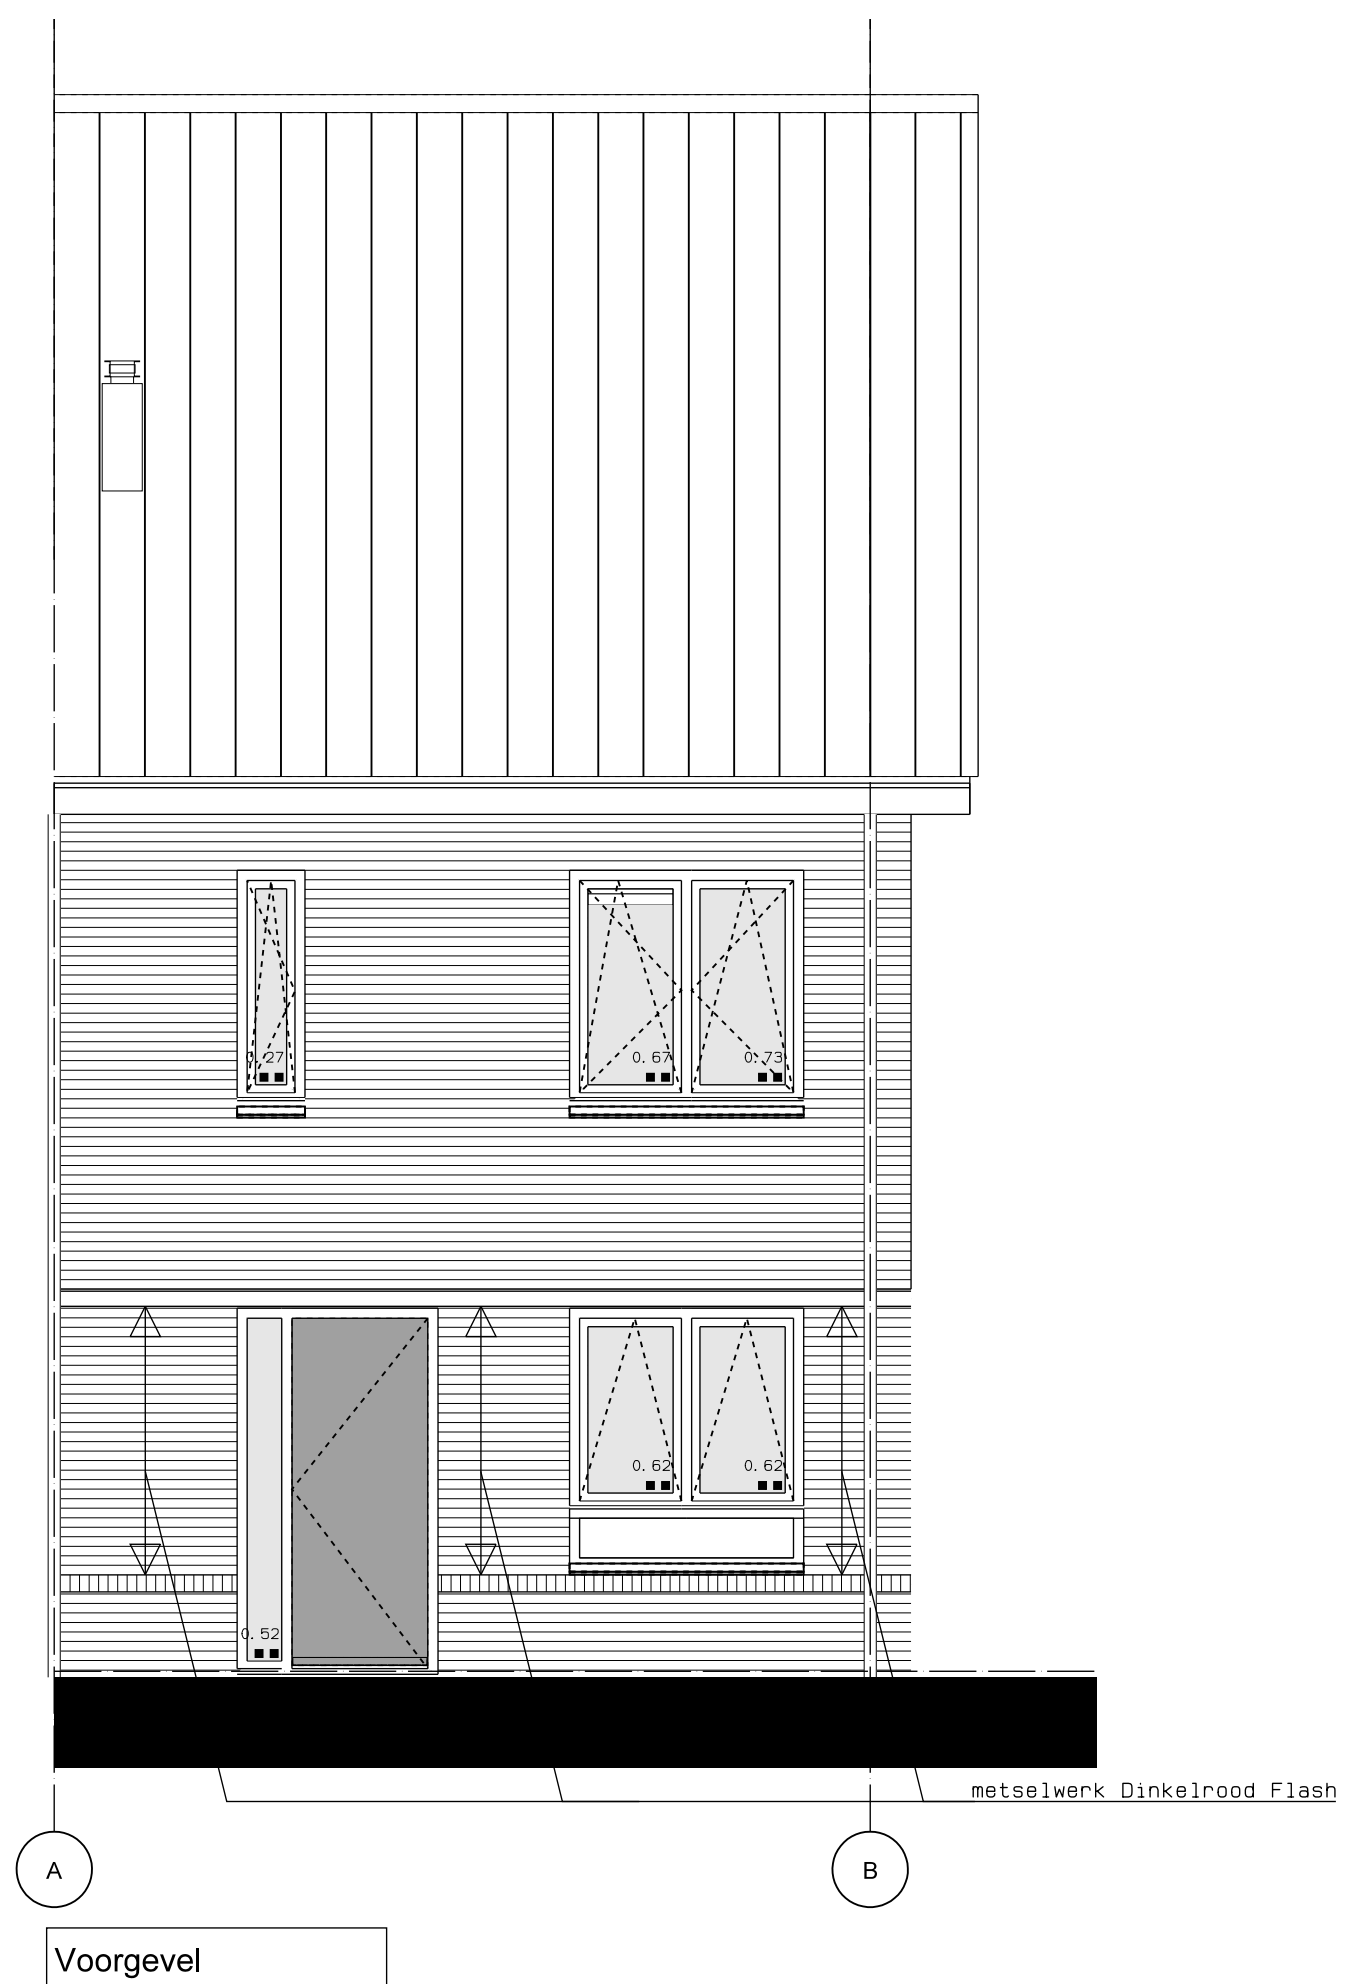

KAVELOPPERVLAKTES			
KAVEL	OPP. IN M²	KAVEL	OPP. IN M²
1	123	13	125
2	118	14	125
3	118	15	125
4	116	16	125
5	116	17	205
6	244	18	191
* 7	meikglas	19	123
8	125	20	123
9	125	21	123
10	125	22	123
11	200	23	128
12	200		

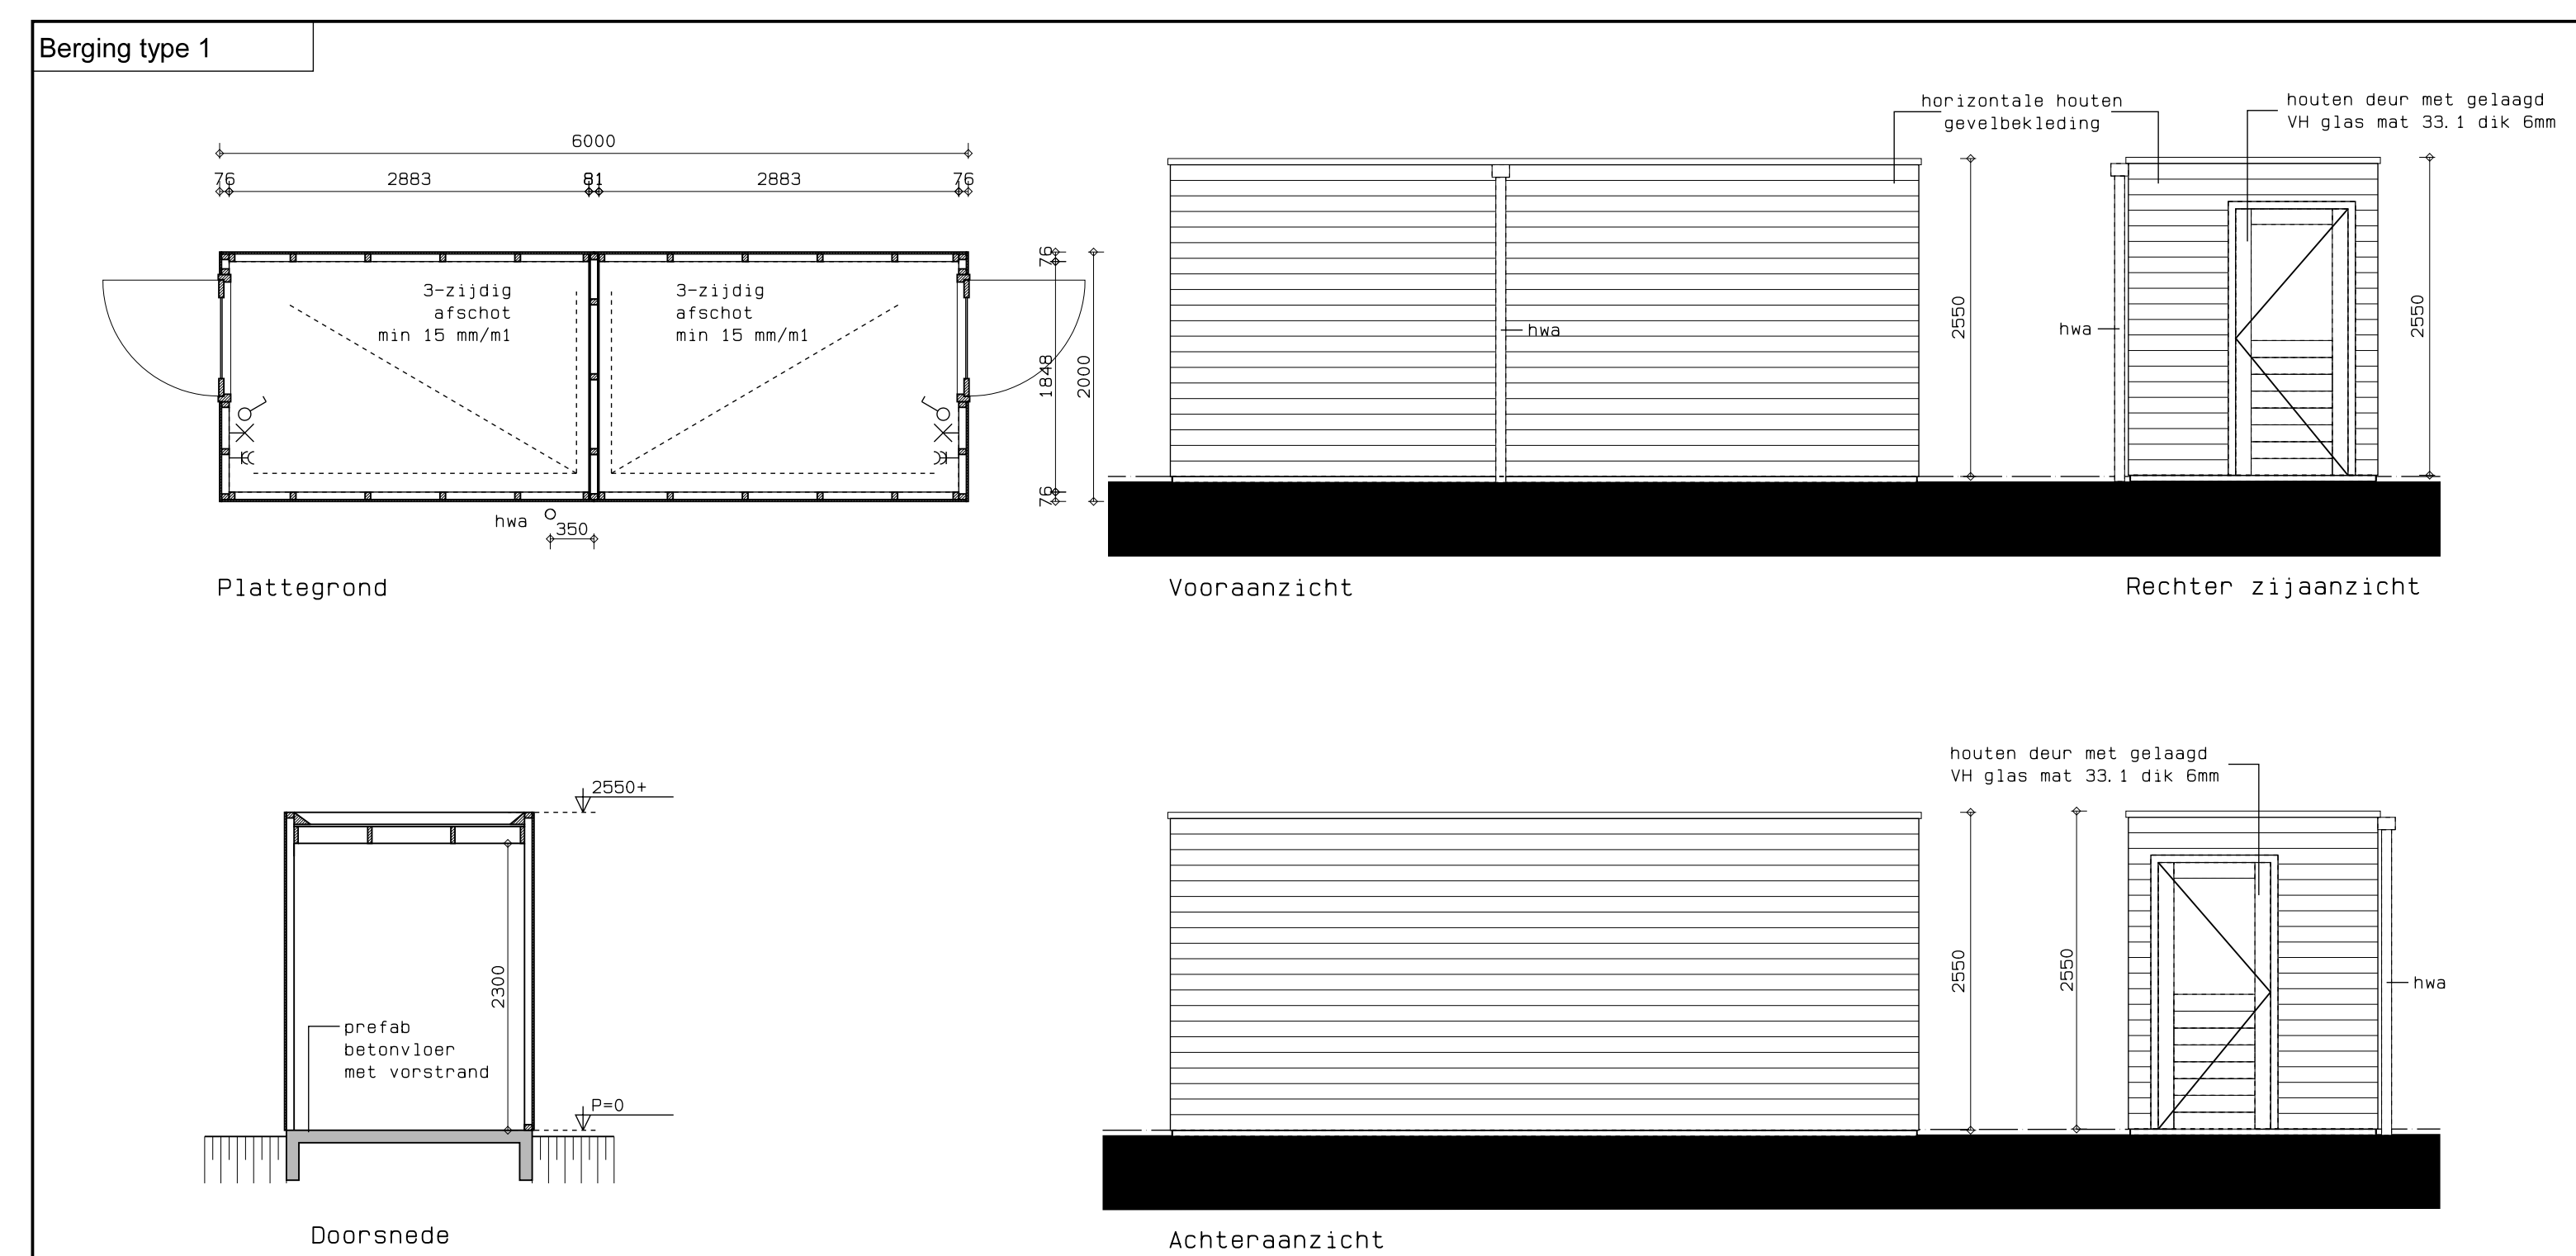

De verkoopdocumentatie is met zorg samengesteld. Het ontwikkelen van een project is een voortdurend proces, waarbij, naar mate dit proces vordert, een steeds verdere verfijning en bijstelling van het ontwerp plaatsvindt. De op deze verkoopdocumentatie aangegeven situatieschetsen betreffen momentopnamen. In het streven naar een optimale kwaliteit is het niet uitgesloten dat zich wijzigingen voordoen met betrekking tot peilhoogten, omliggende peilhoogten, maatvoeringen, juiste ligging, terreinafwijkingen en -voorzieningen, hoogteverschillen c.q. taluds, groenstrook, groeninrichting, voet- en fietspaden, parkeervoorzieningen en dergelijke, evenals eventuele afwijkingen die kunnen voortkomen uit nadere eisen en wensen van overheden en/of nutsbedrijven. Hoogteverschillen in c.q. met aangrenzende percelen worden in het werk bepaald. Niet op tekening aangegeven taluds zijn derhalve niet uitgesloten.