
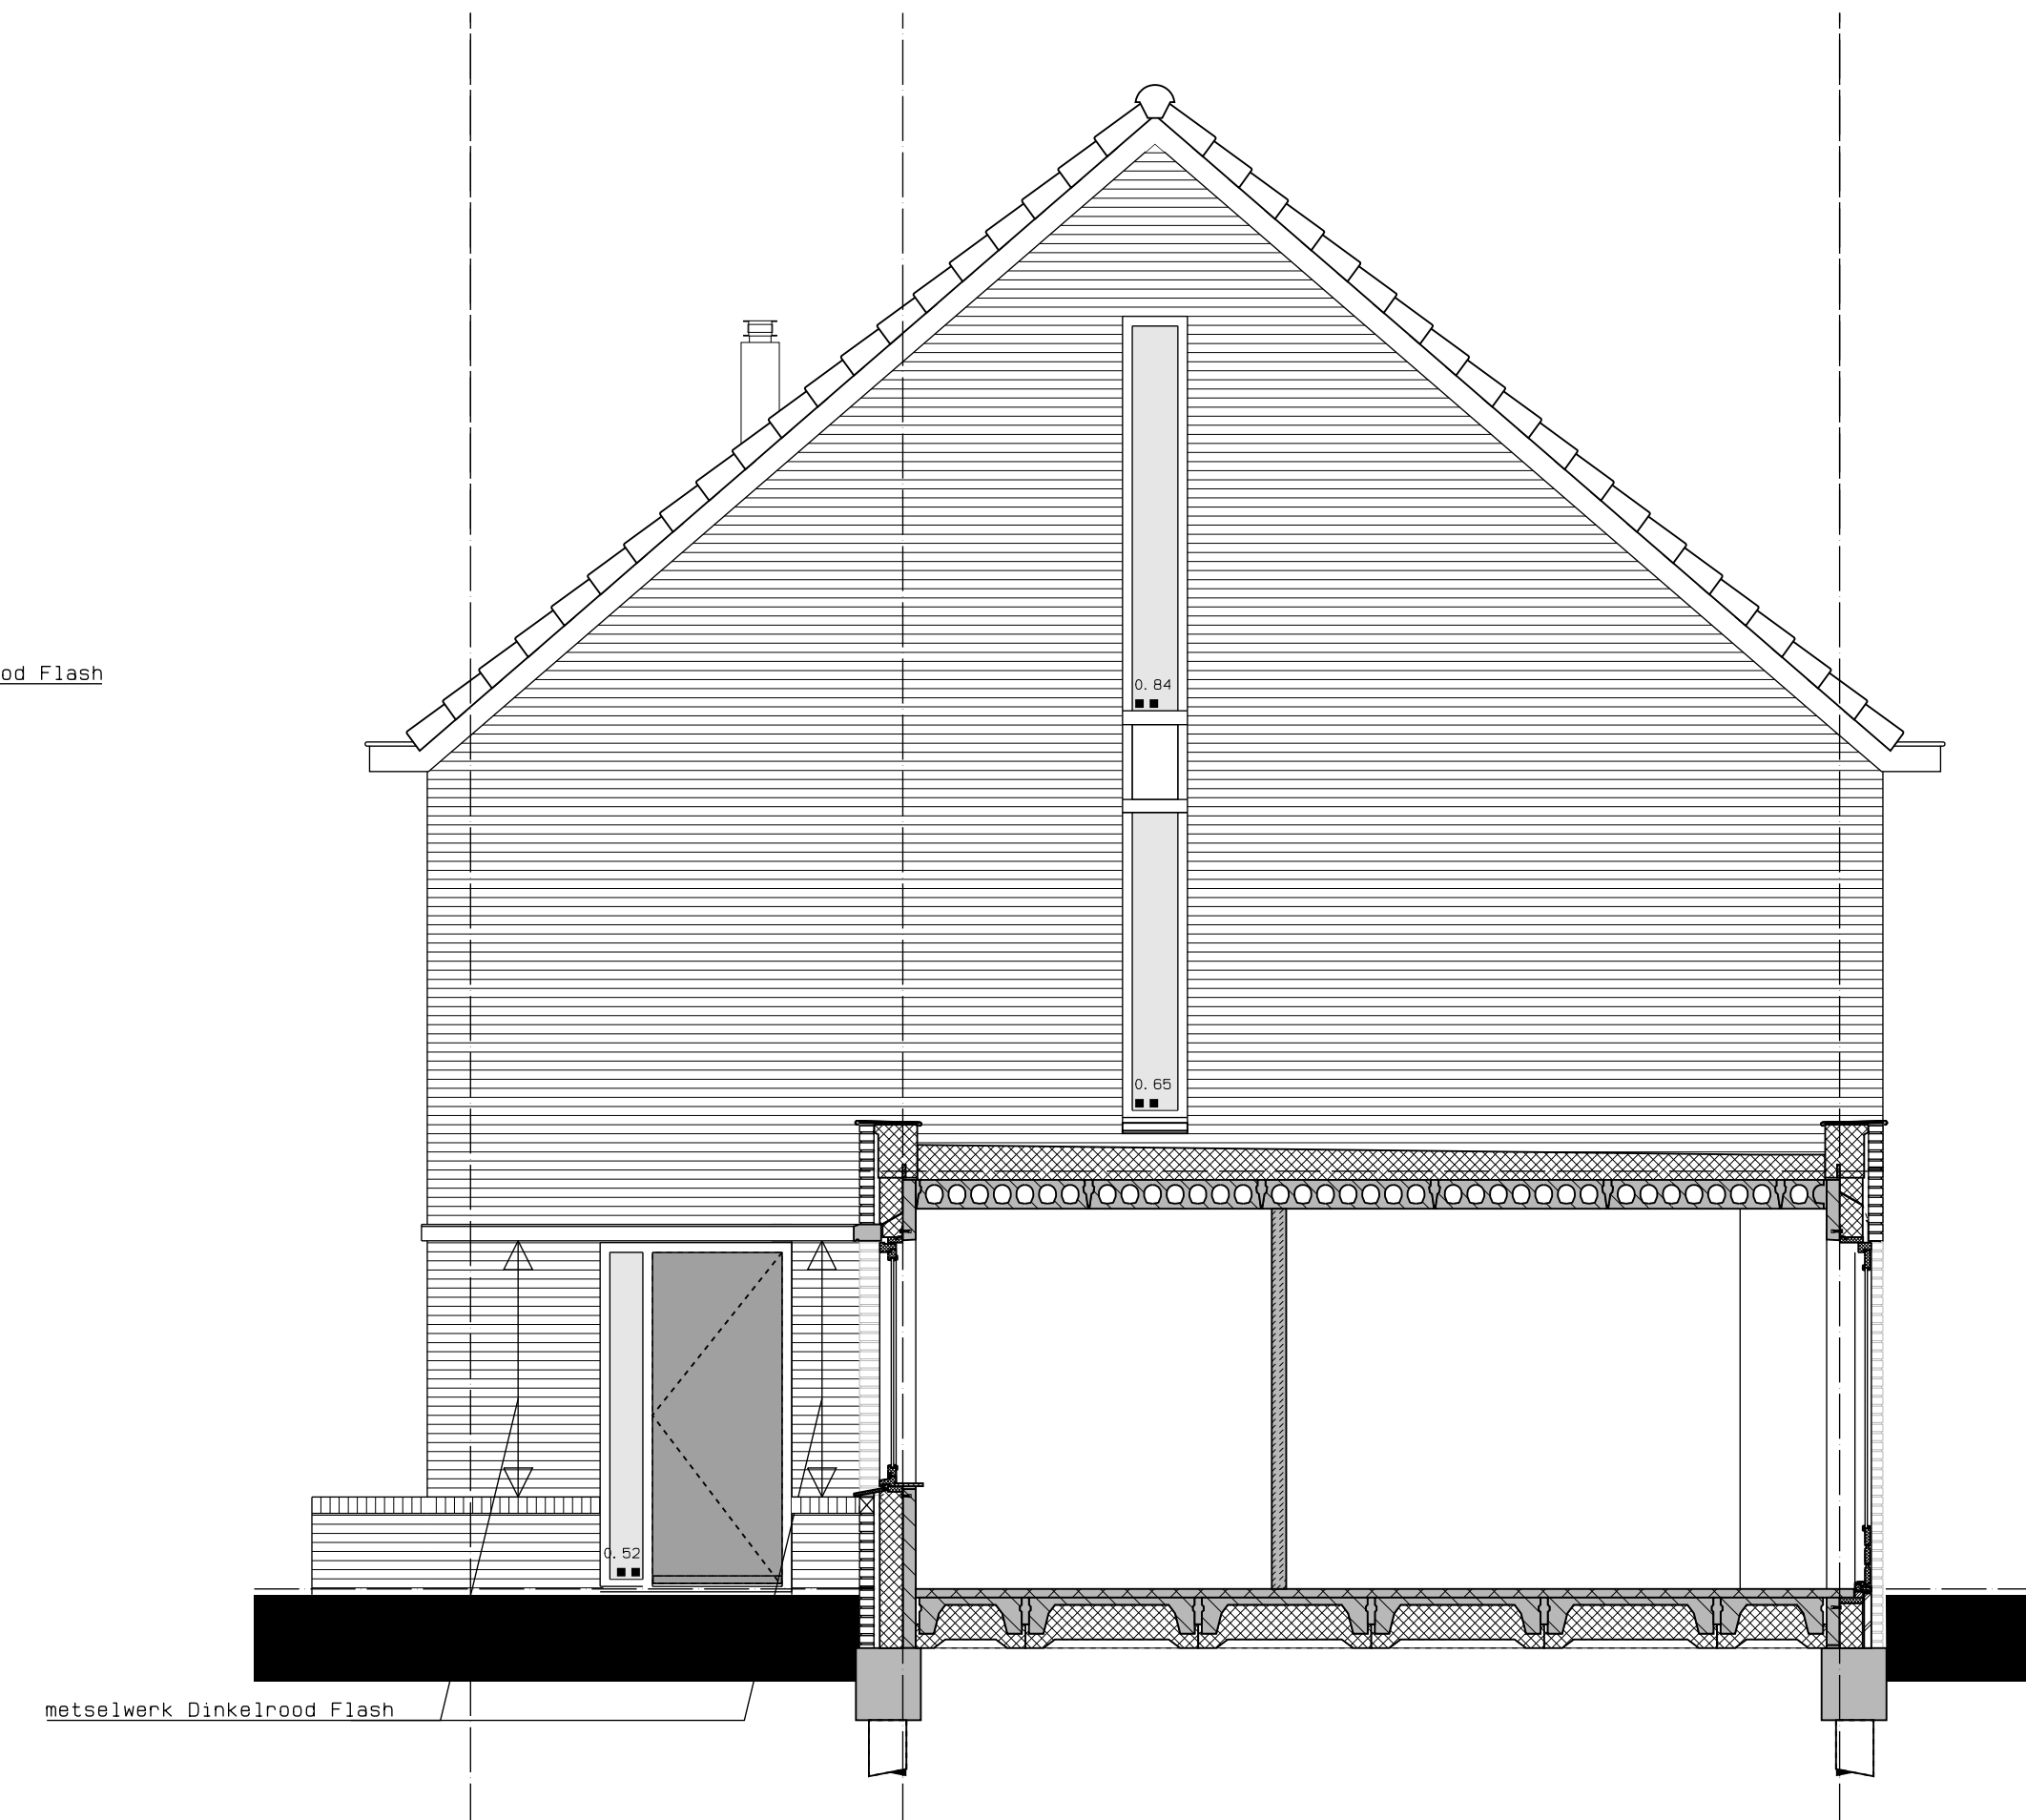
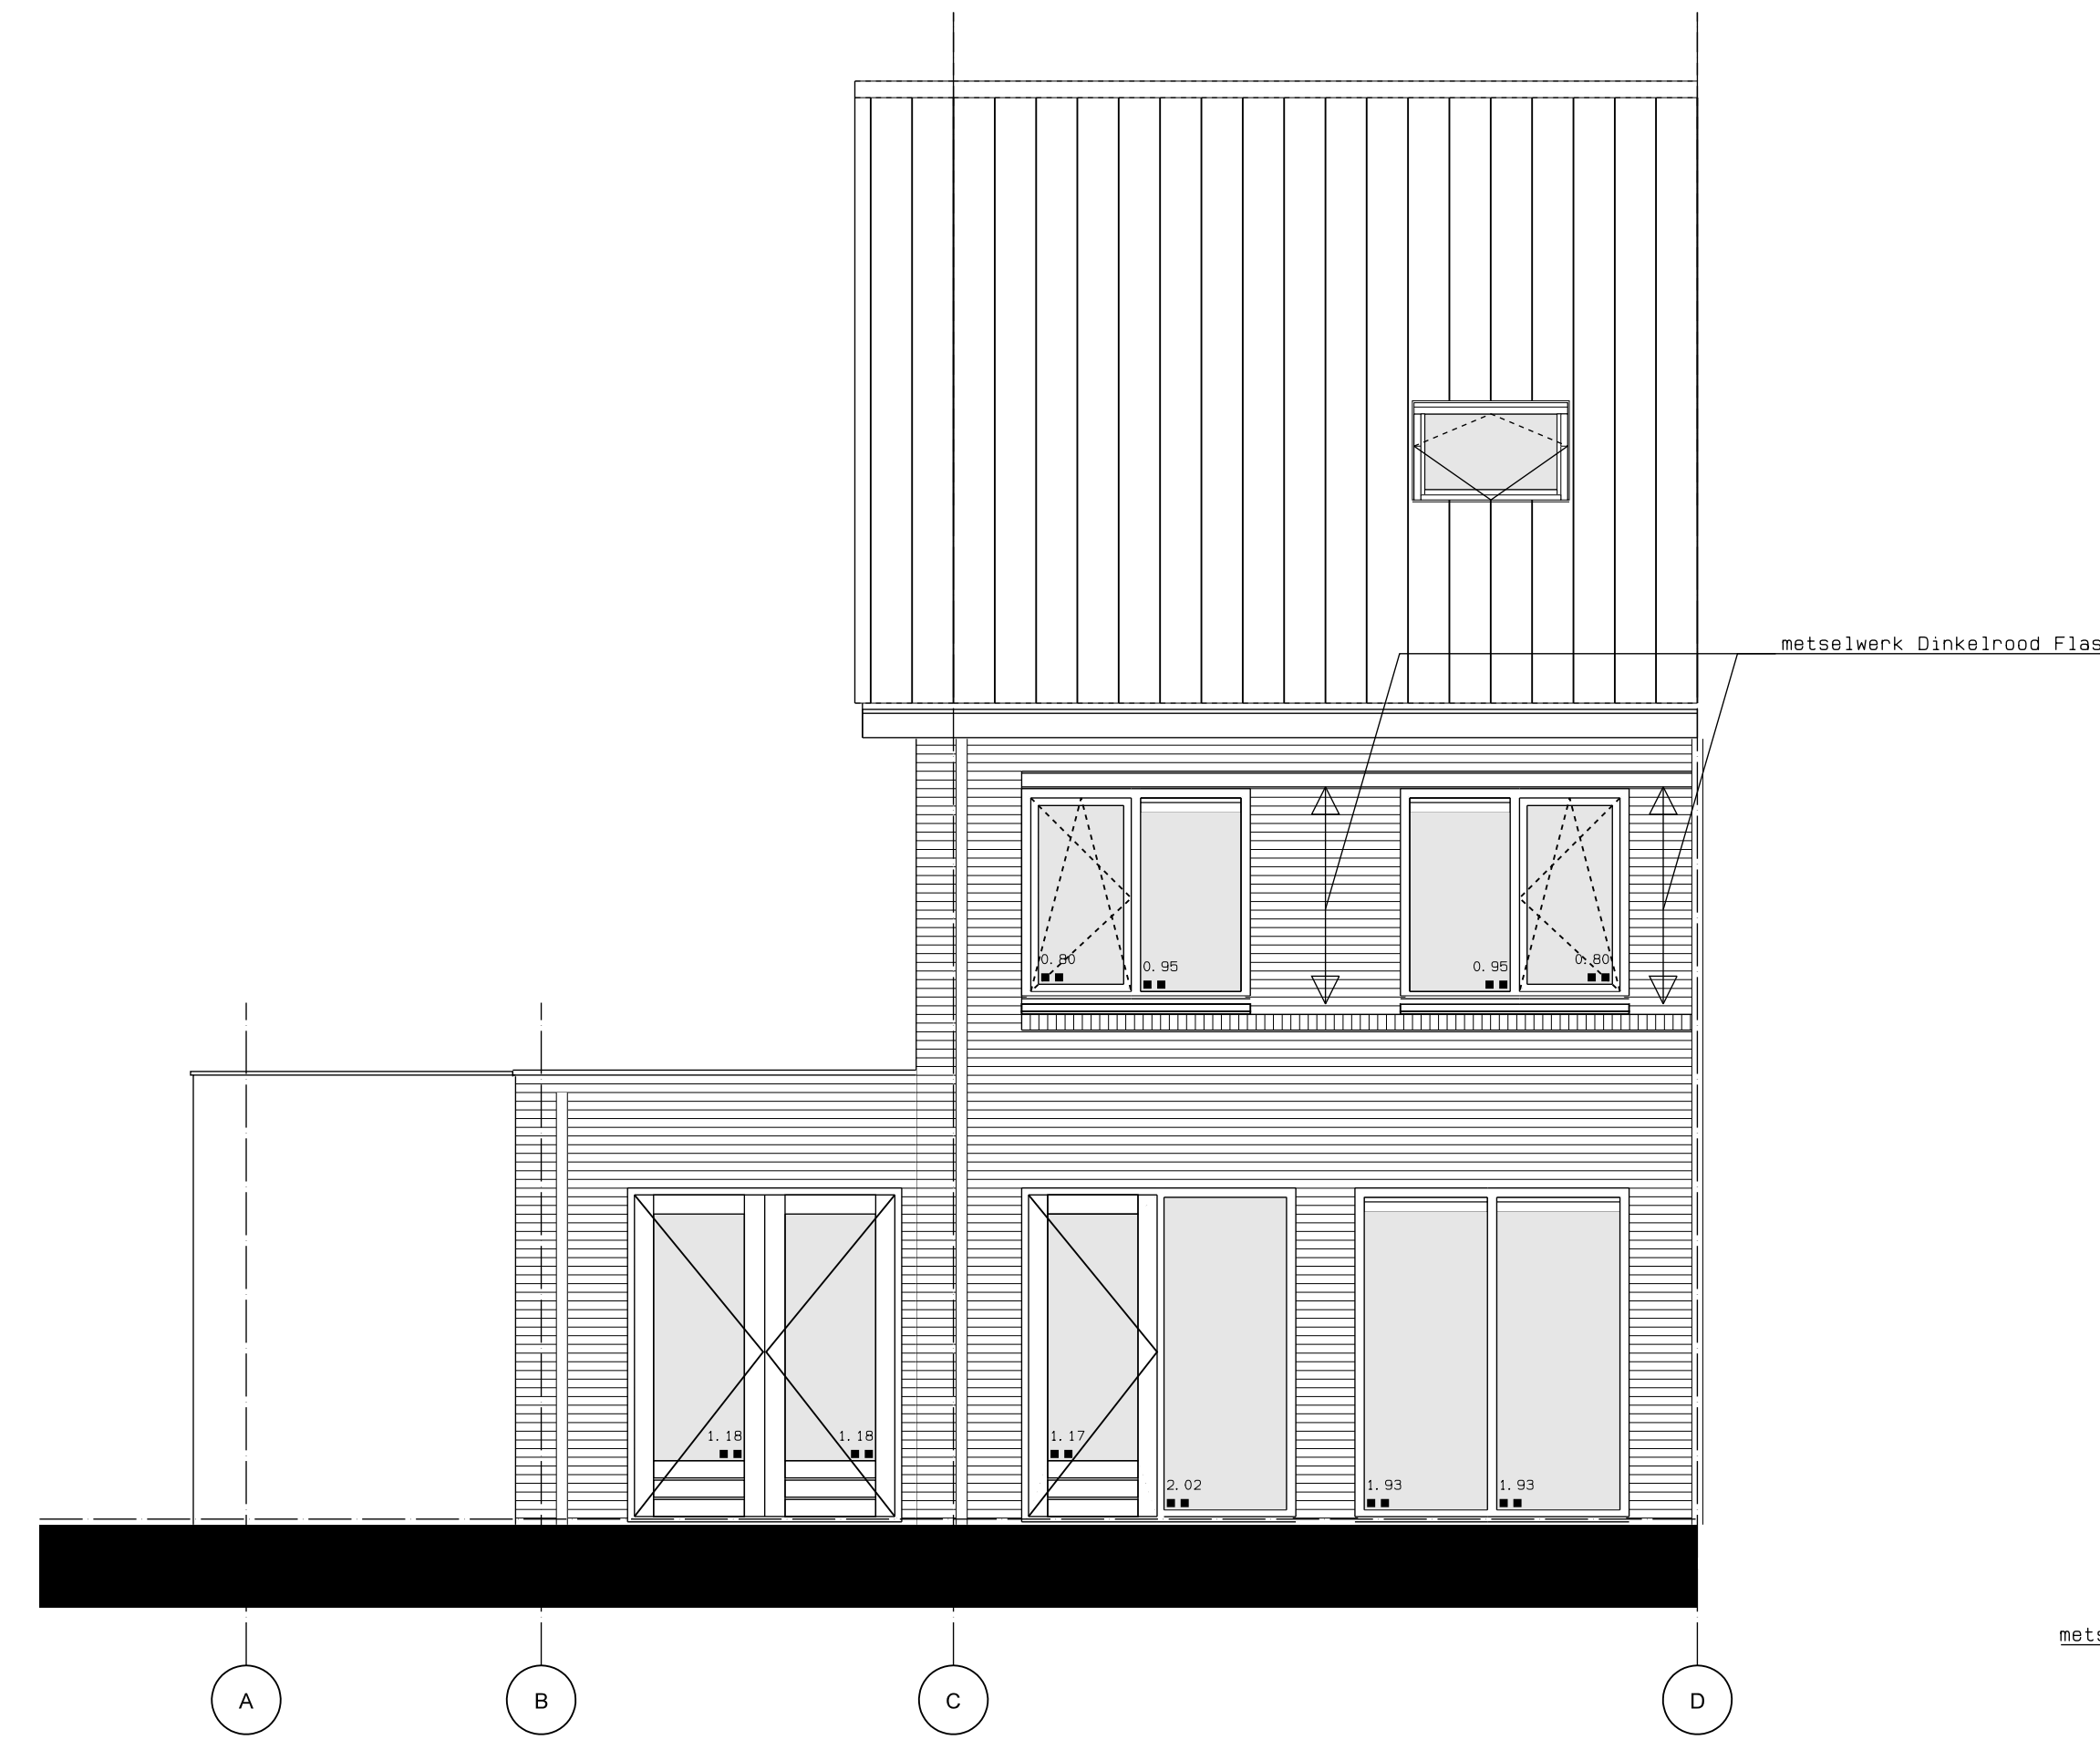


Begane grond

1e Verdieping

2e Verdieping

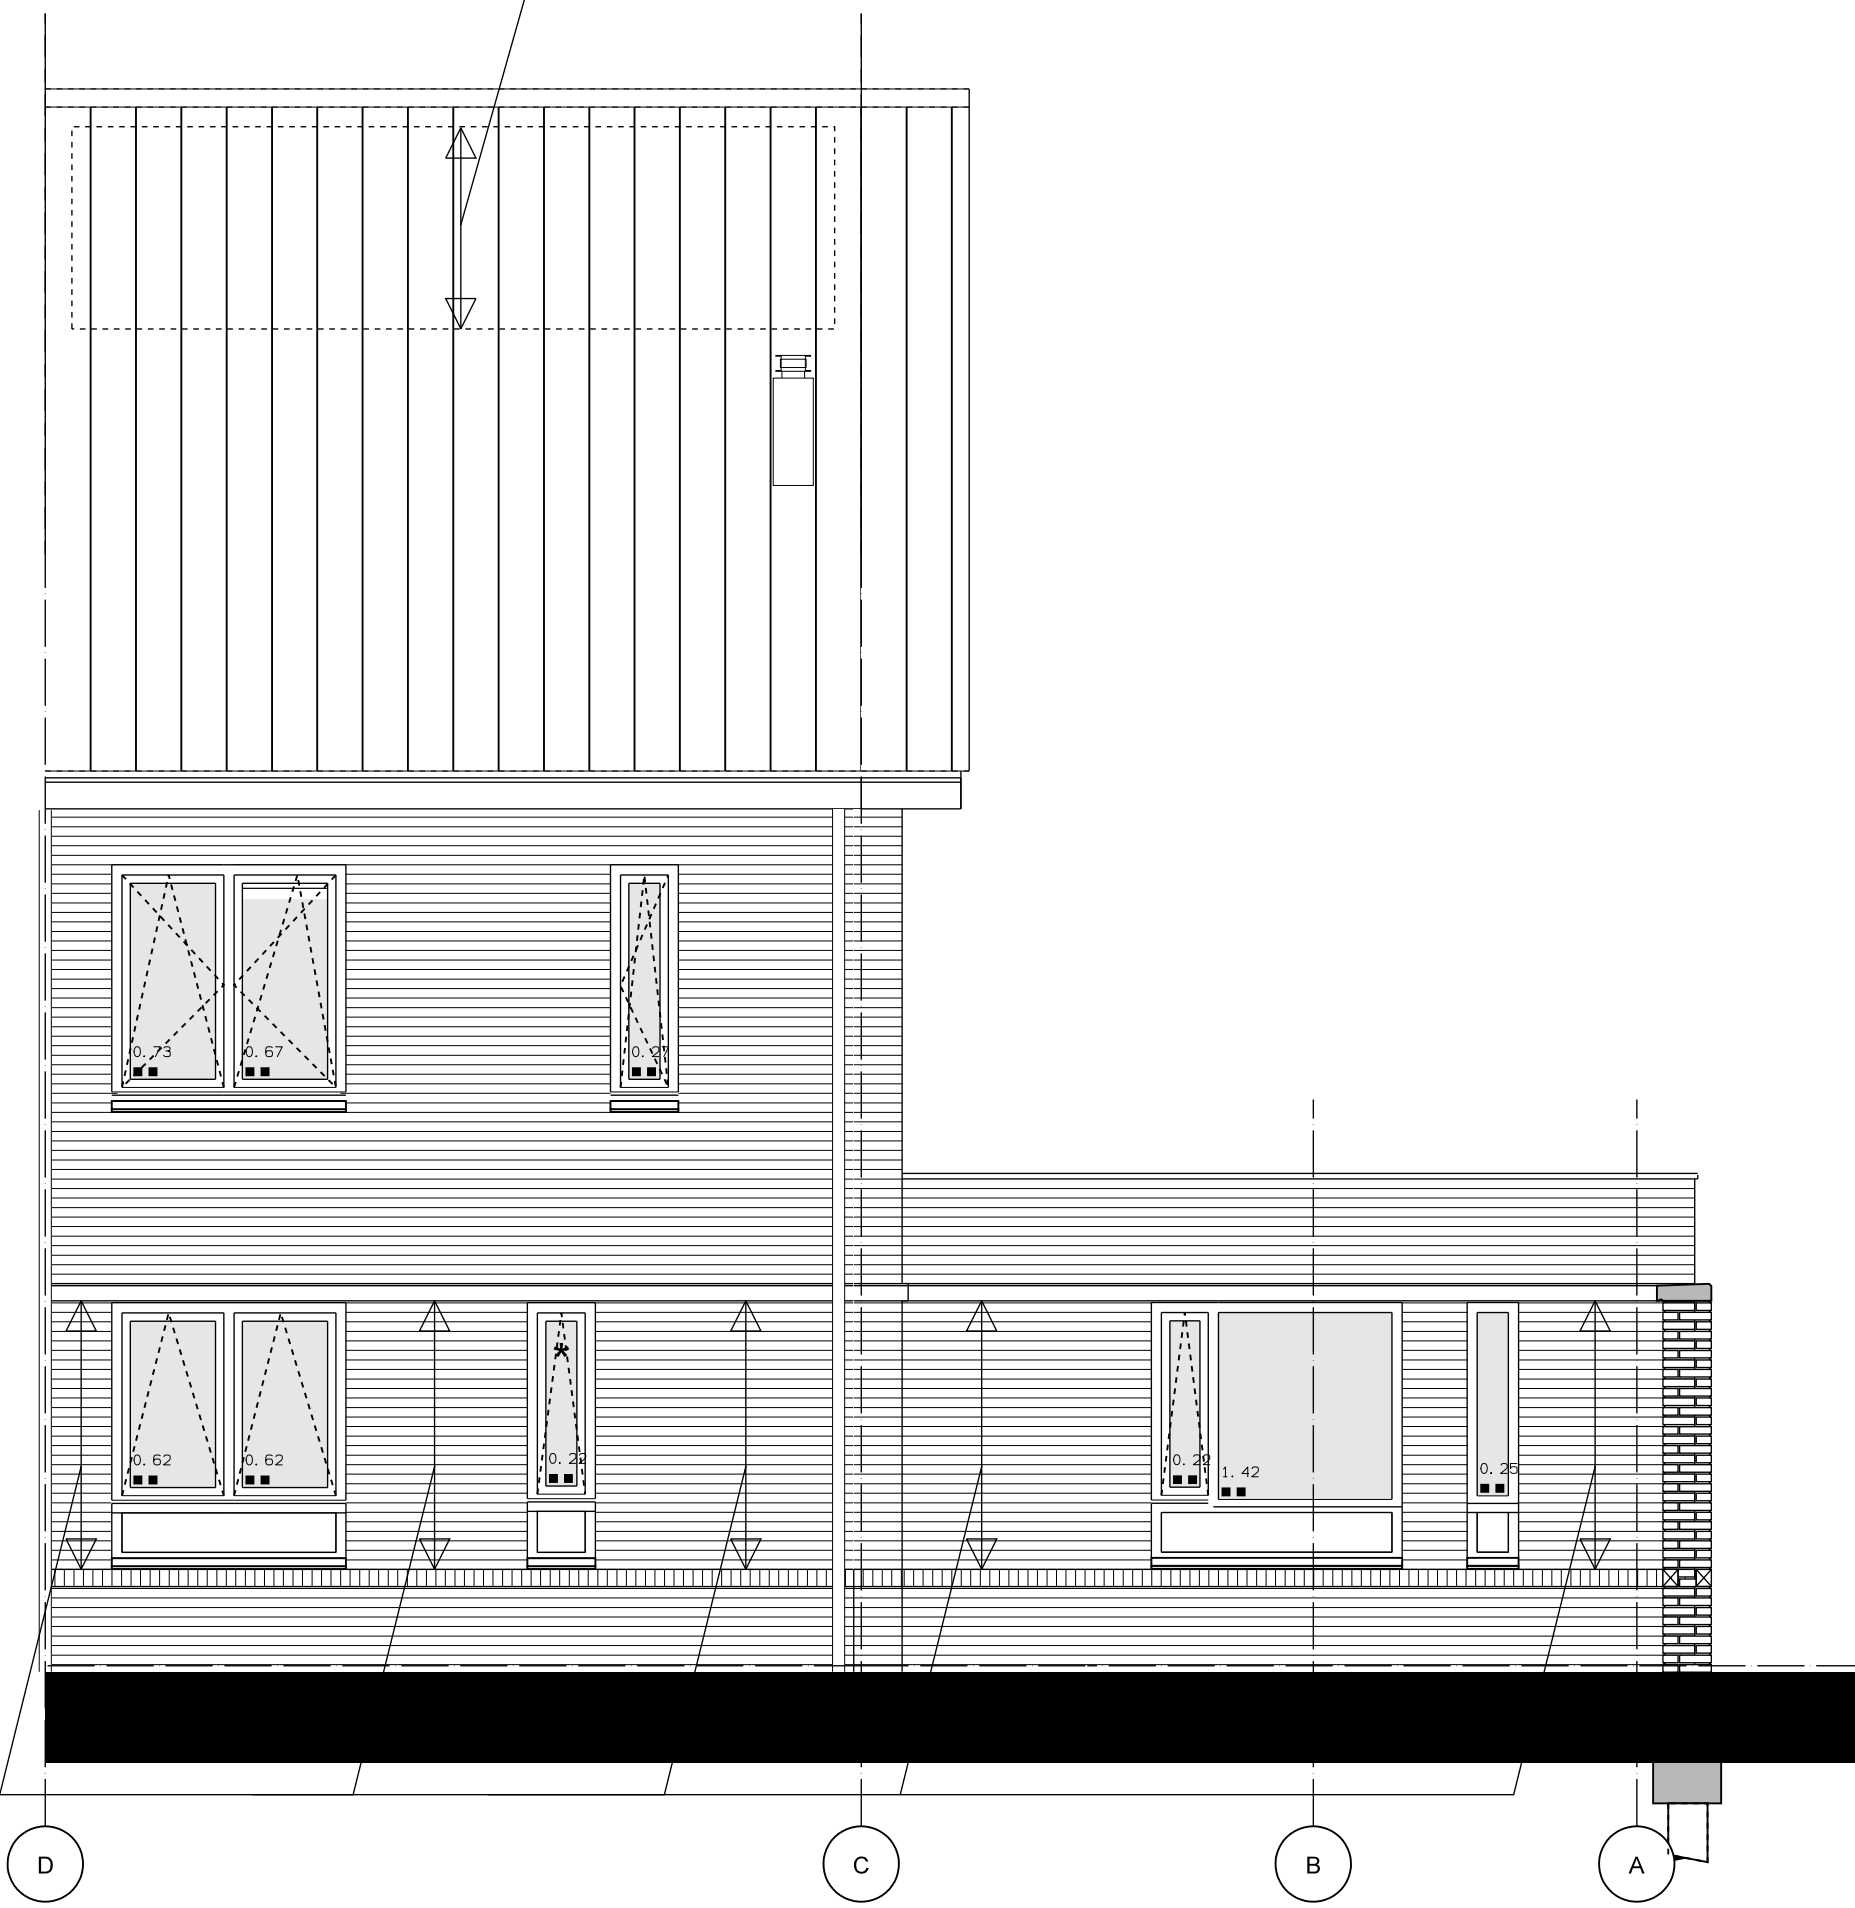

Voorgevel

Achtergevel

Rechter zijgevel

**RENVOOI SITUATIE**

1	BOUWNUMMER
B	BERGING, 2m x 3m
	TUWMUREN GRENZEND AAN OPENBAAR GEBIED: STEUNBEREN, HALFSTEENSE INVULLING, HEDERA TUSSEN STEUNBEREN, BETONNEN AFDEKBAND HOOG CA. 2,5m + P
	TUWMUREN GRENZEND AAN OPENBAAR GEBIED: STEUNBEREN, HALFSTEENSE INVULLING, BETONNEN AFDEKBAND, HOOG CA. 2,5m + P
	TUWMUREN GRENZEND AAN OPENBAAR GEBIED: MUUR + ROLLAAG HOOG CA. 0,7m + P
	BLOEMBAK, HALFSTEENS + ROLLAAG HOOG CA. 0,7m + P
	GAA SHEK + HEDERA STALEN TUINPOORT, ZWART (1 PER BOUWNUMMER) HOOG 1,8m
	ZONE T.B.V. PV PANELEN
	OPTIE UITBOUW
	OPTIE DAKKAPSEL
	BESTRATING IN KLEUR GEVELMETSSELWERK
	PARKEERPLAATS INCL. TOEWIJZING AAN BOUWNUMMER


DEZE SITUATIE IS UITSLUITEND INDICATIEF TER BEPALING VAN DE LIGGING VAN DE WONING

**KAVELOPPERVLAKTES**






KAVEL	OPP. IN M <sup>2</sup>	KAVEL	OPP. IN M <sup>2</sup>
1	123	13	125
2	118	14	125
3	118	15	125
4	118	16	125
5	116	17	205
6	244	18	191
7	131	19	123
8	125	20	123
9	125	21	123
10	125	22	123
11	200	23	128
12	200		

	gevelmetselwerk, lagenmaat 63 mm		radiator
	prefab. beton		enkele wcd 300+
	gasbeton		optionele enkele wcd 300+
	metalistudwand		dubbele wcd 300+
	isolatie		schakelaar 1100+
	meterkast		wisselschakelaar 1100+
	rookmelder		serieschakelaar 1100+
			plafondlichtpunt
			wandlichtpunt
			CO2-sensor mech. vent. 1500+
			gas aansluiting
			wcd wasmachine
			wcd droger
			Zonnepanelen
			1000 leiding boiler
			1100 aansluitpunt cai
			1100 aansluitpunt data
			1100 aansluitpunt thermostaat
			1500 leiding 300+
			1500 bedrukker
			1500 schel

De verkoopdocumentatie is met zorg samengesteld. Het ontwikkelen van een project is een voortdurend proces, waarbij, naar mate dit proces vordert, een steeds verdere verfijning en bijstelling van het ontwerp plaatsvindt. De op deze verkoopdocumentatie aangegeven situaties betreft een momentopname. In het streven naar een optimale kwaliteit is het niet uitgesloten dat zich wijzigingen voordoen met betrekking tot peilhoogten, omliggende peilhoogten, maatvoeringen, juiste ligging, terreinafwijkingen en -voorzieningen, hoogteverschillen in c.d. taluds, grensstraken, groeninrichting, voet- en fietspaden, parkeervoorzieningen en dergelijke, evenals eventuele afwijkingen die kunnen voortkomen uit nadere eisen en wensen van overheden en/of nutsbedrijven. Hoogteverschillen in c.d. met aangrenzende percelen worden in het werk bepaald. Niet op tekening aangegeven taluds zijn derhalve niet uitgesloten.

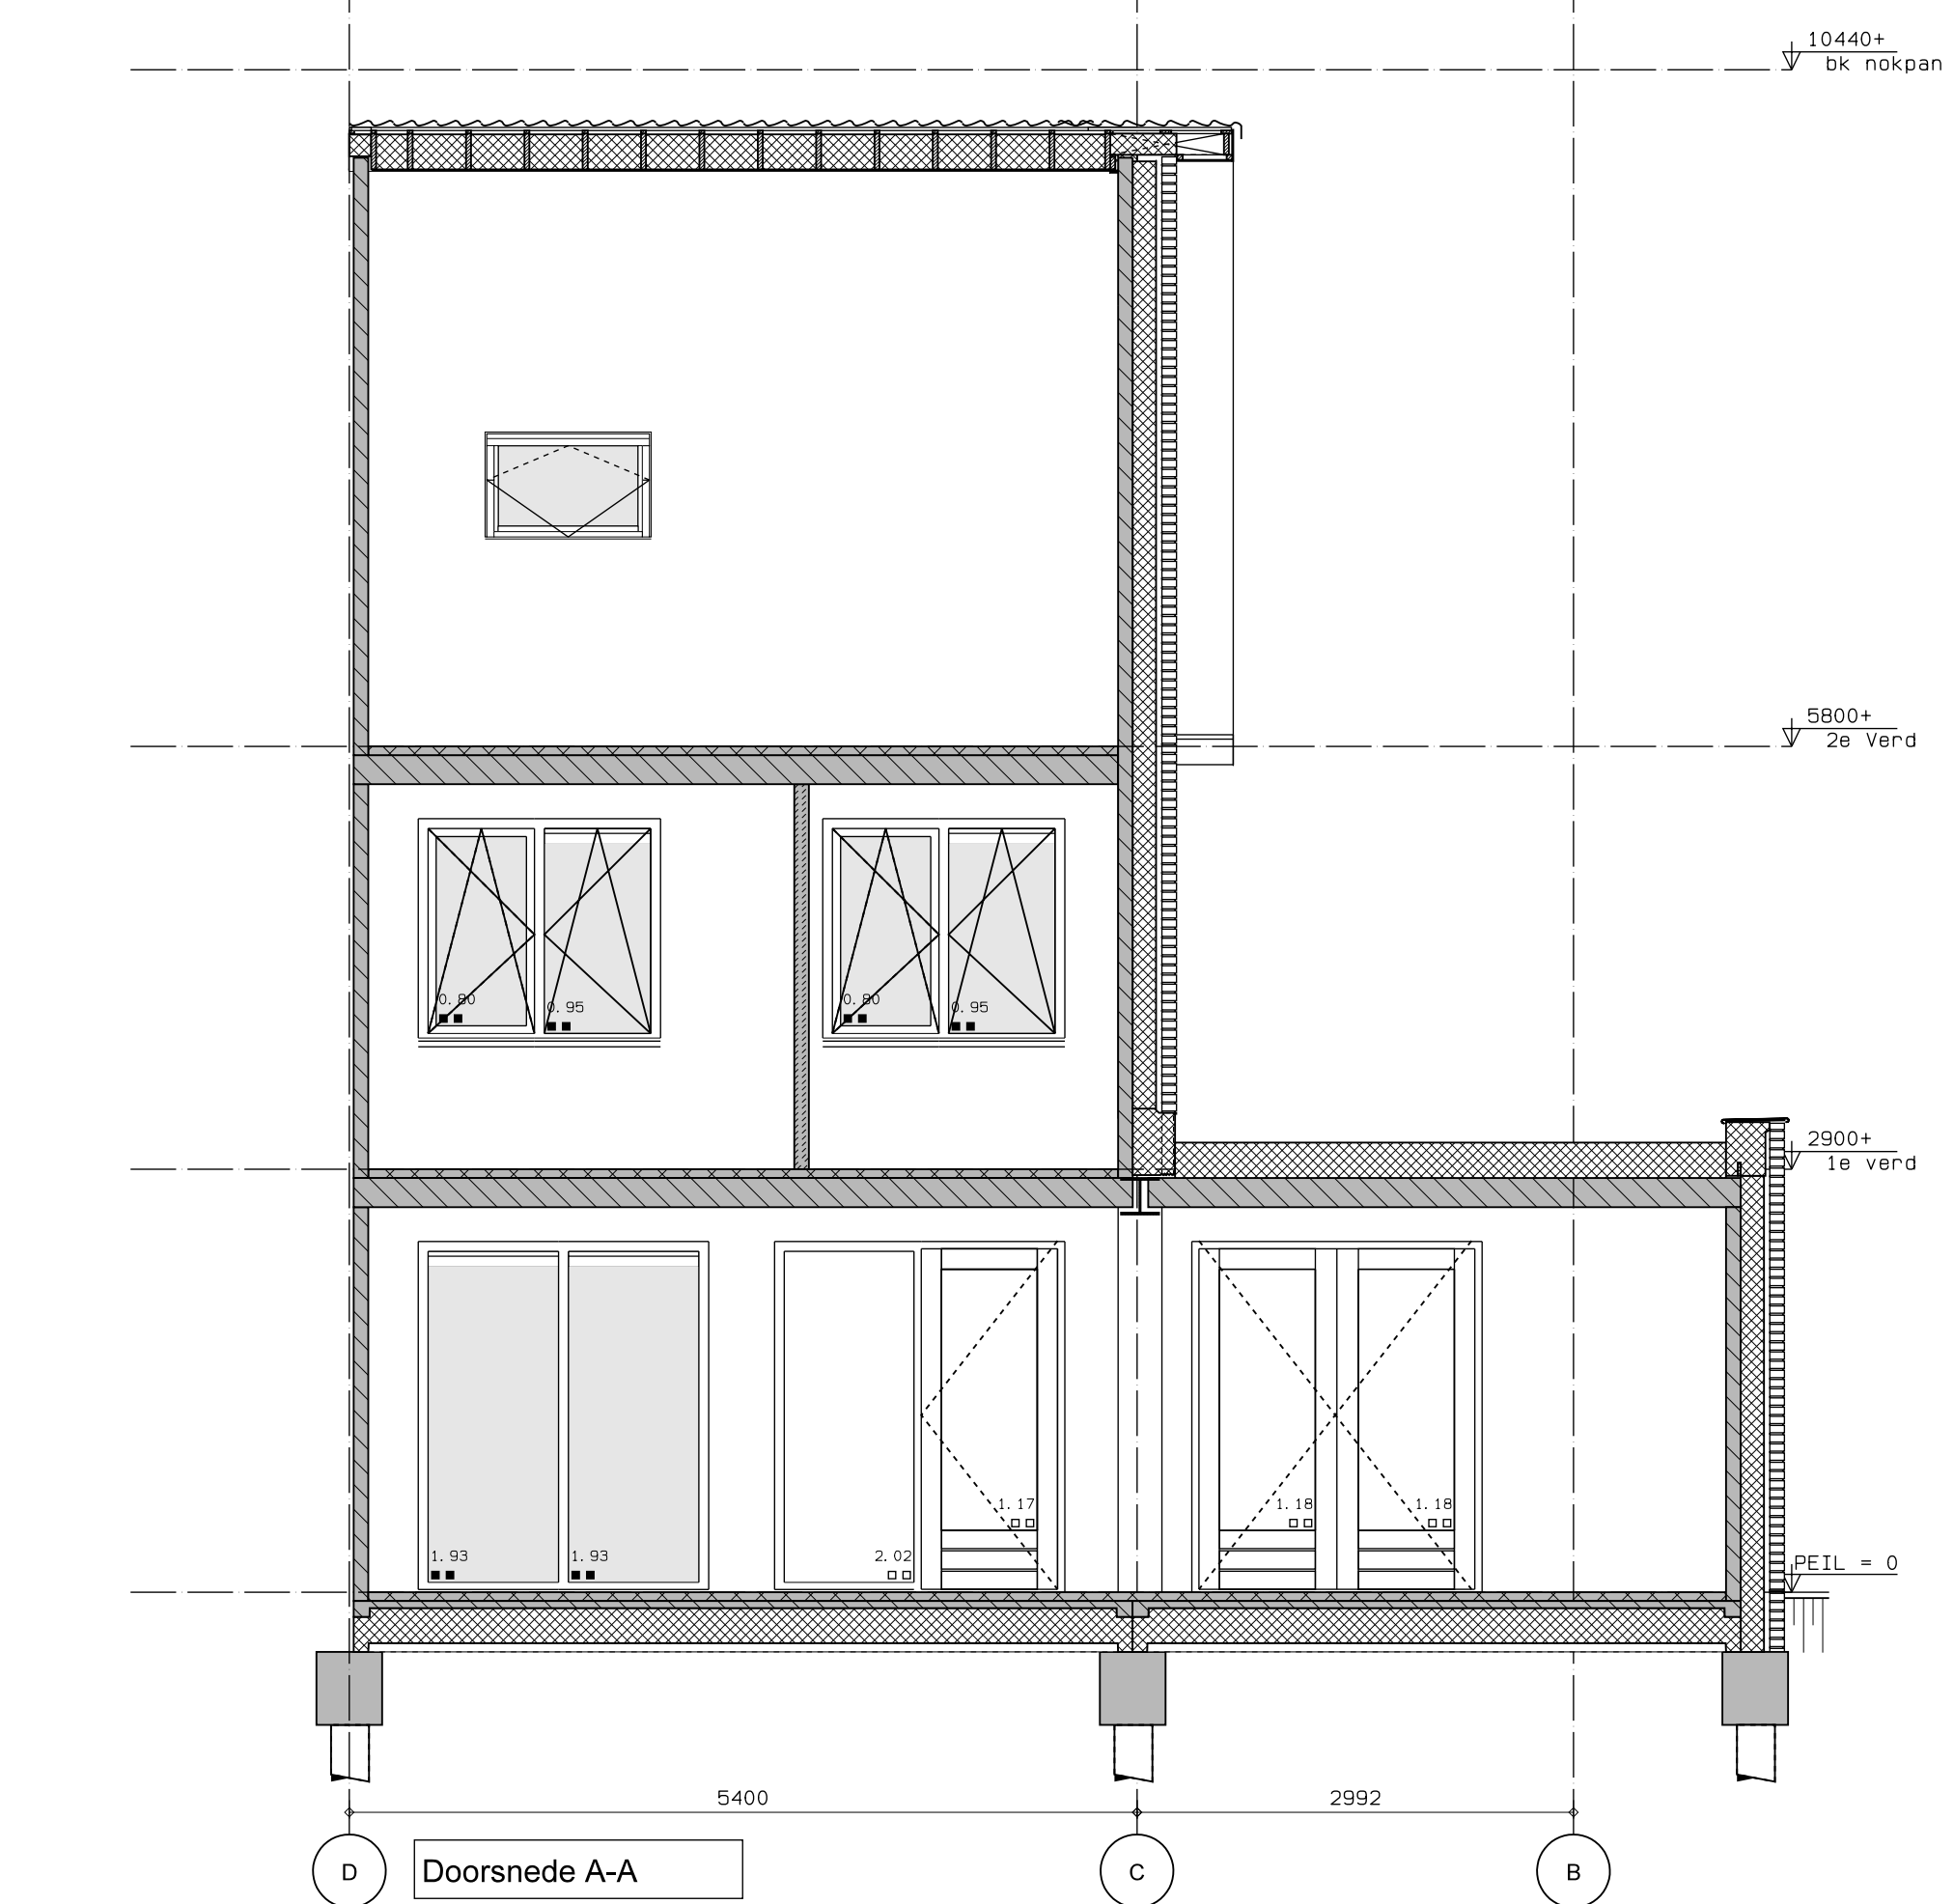

Berging type 1

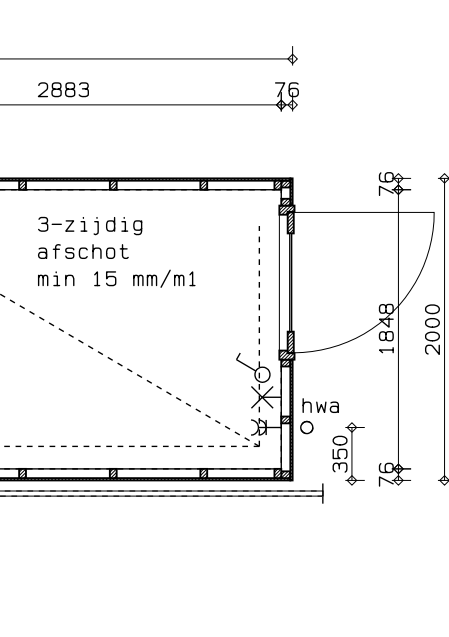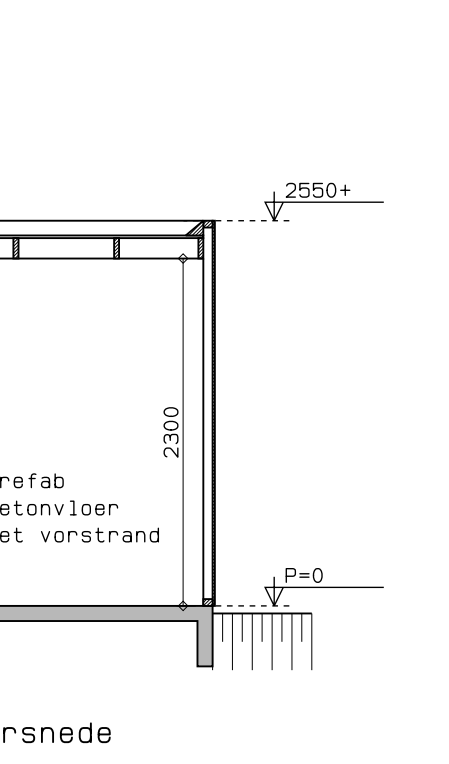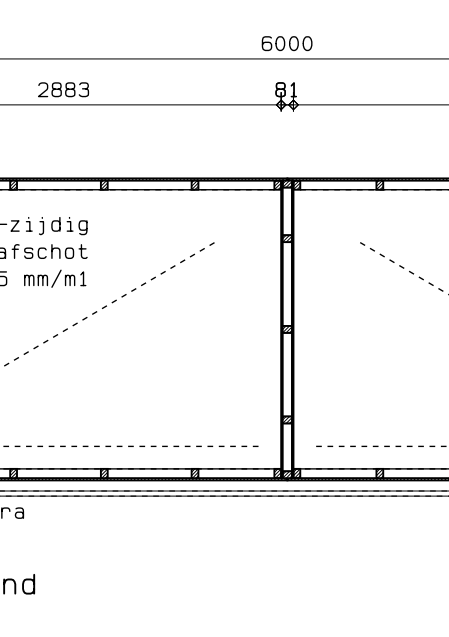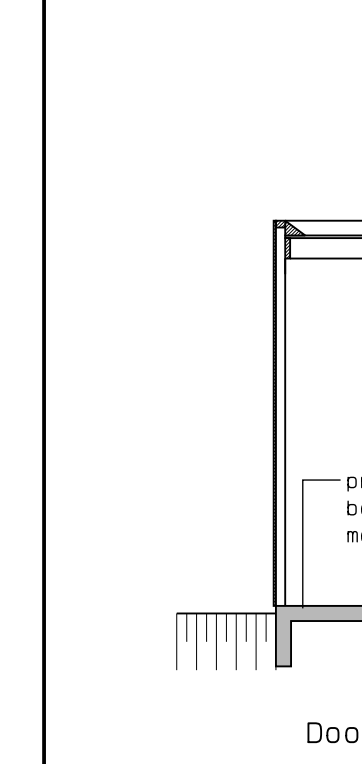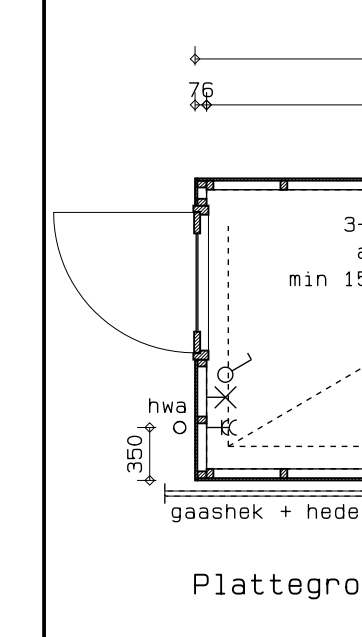

23 WONINGEN BILKEMBOSCH FASE 3, EINDHOVEN

**SPECIALE UITBOUW KAVEL 18**

UITBREIDING WOONKAMER/KEUKEN

VERKOOP

1529

1:50

VK-20