



Begane grond

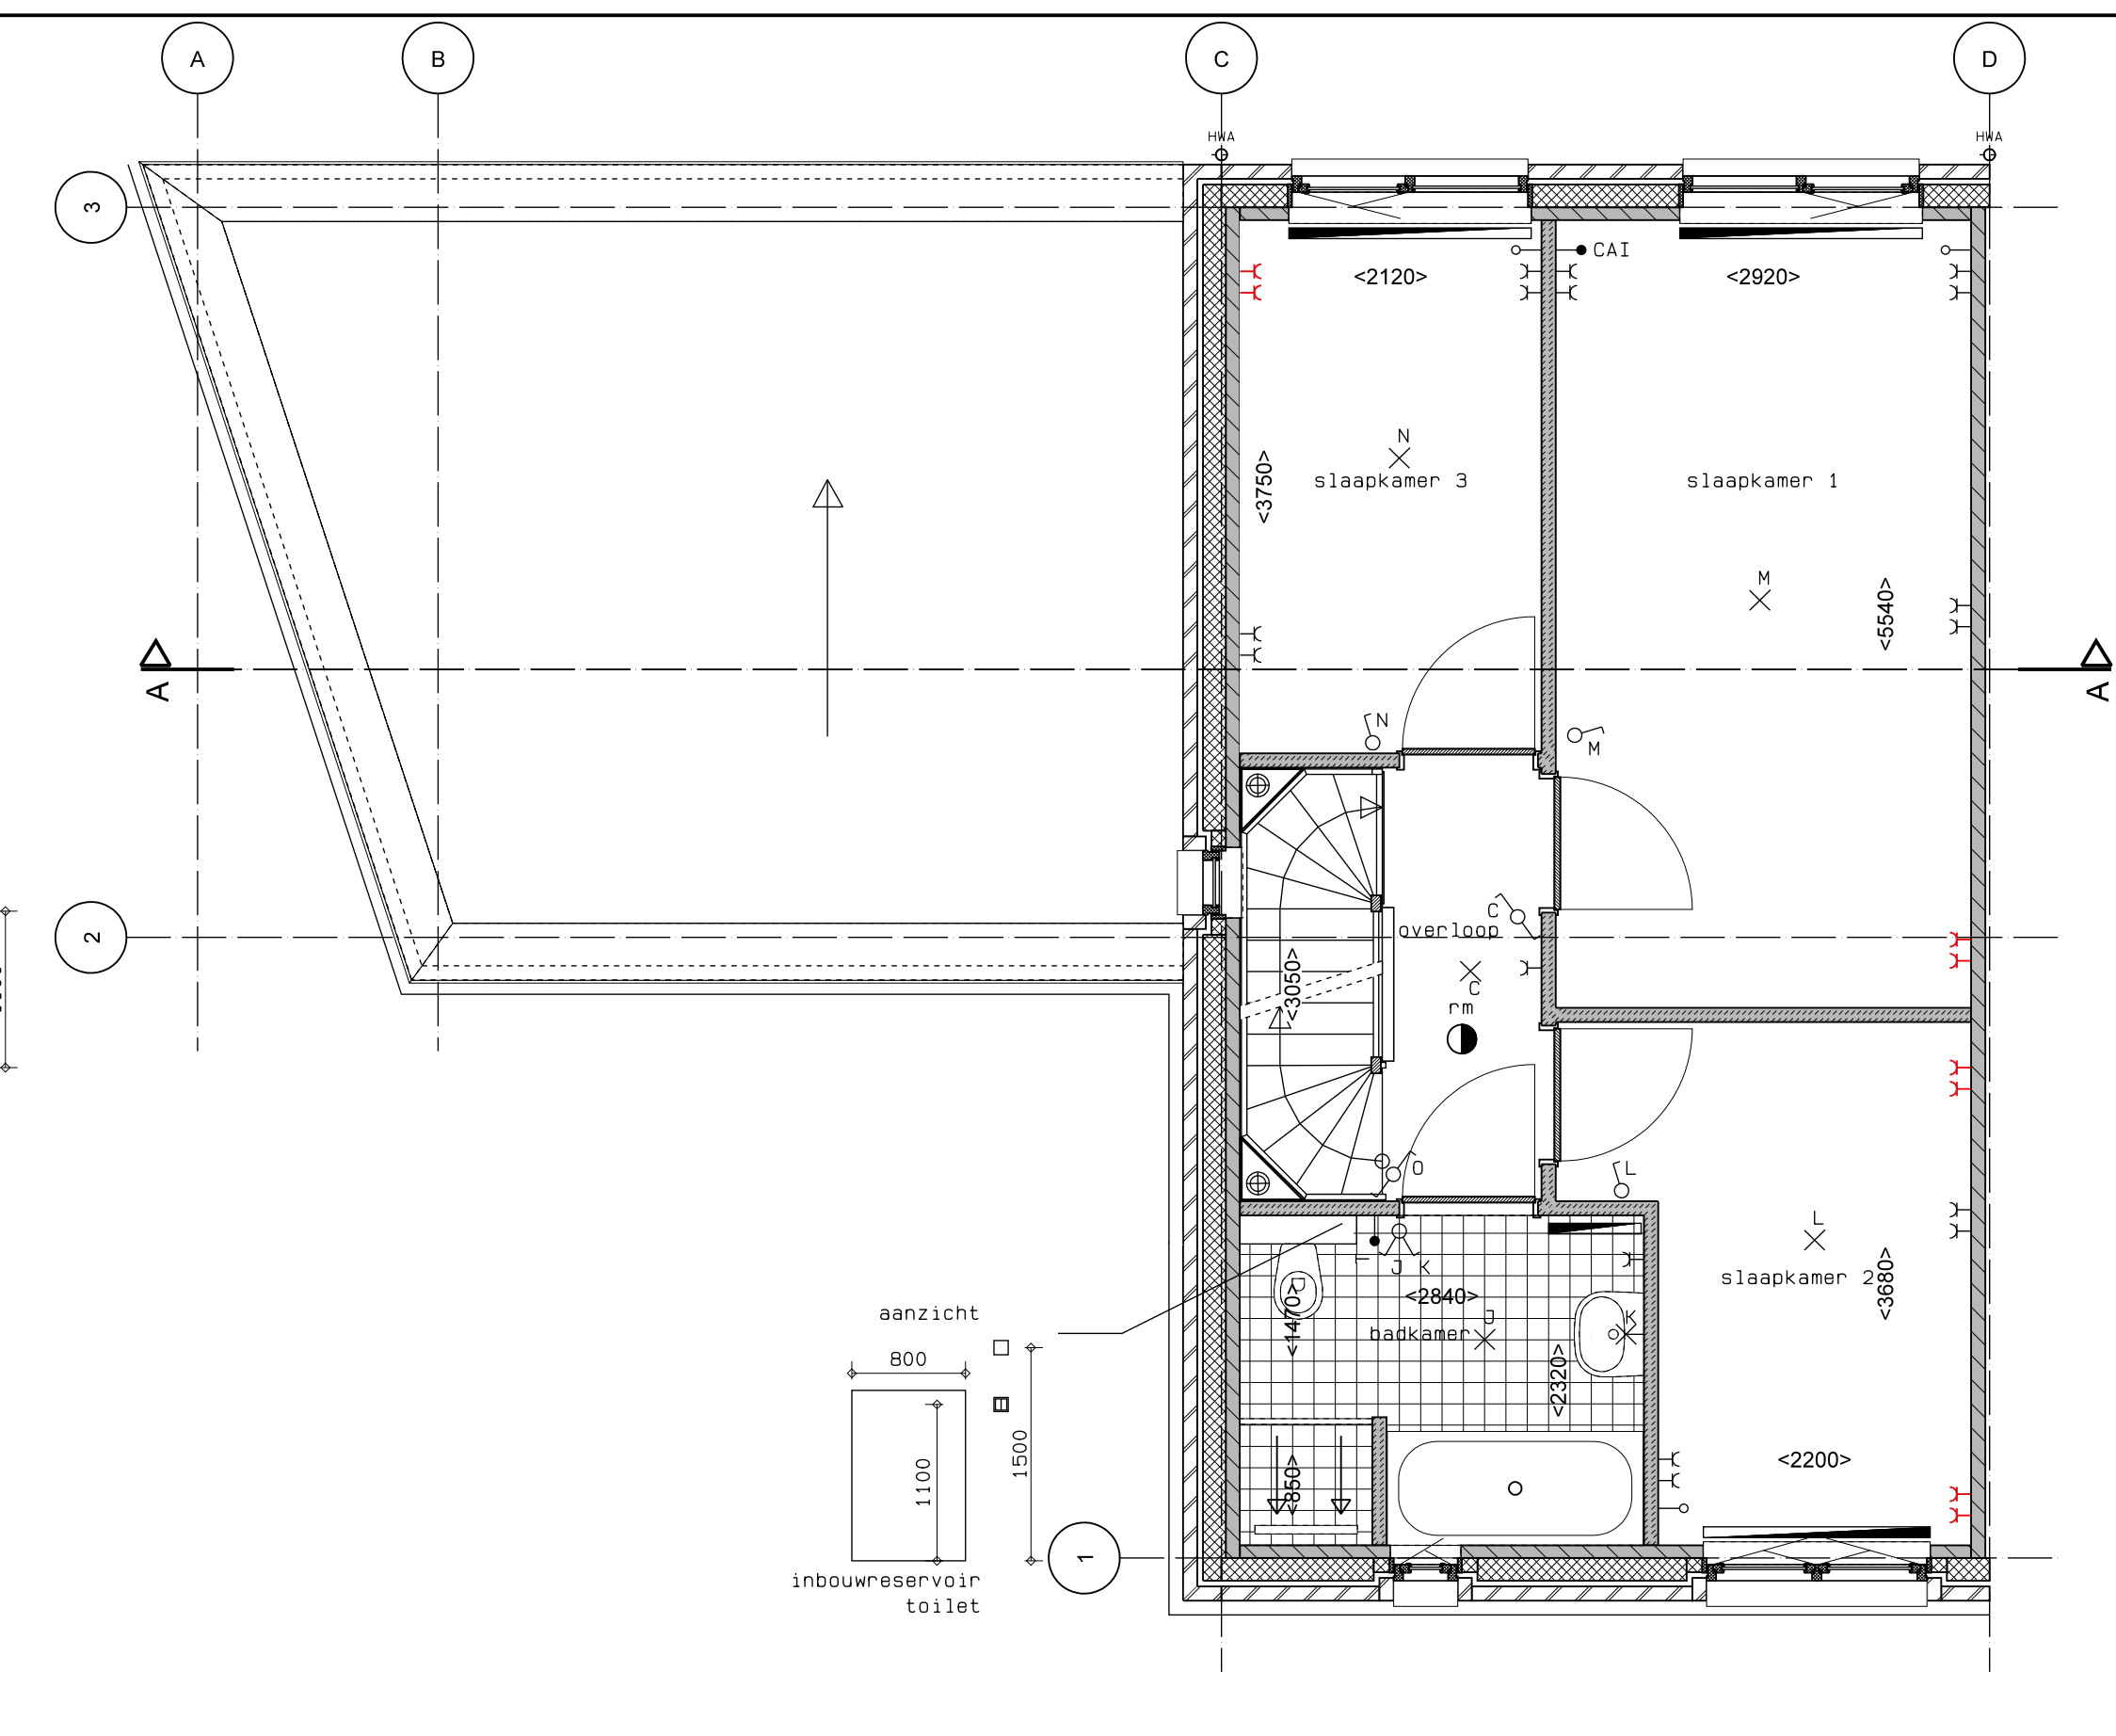

1e Verdieping

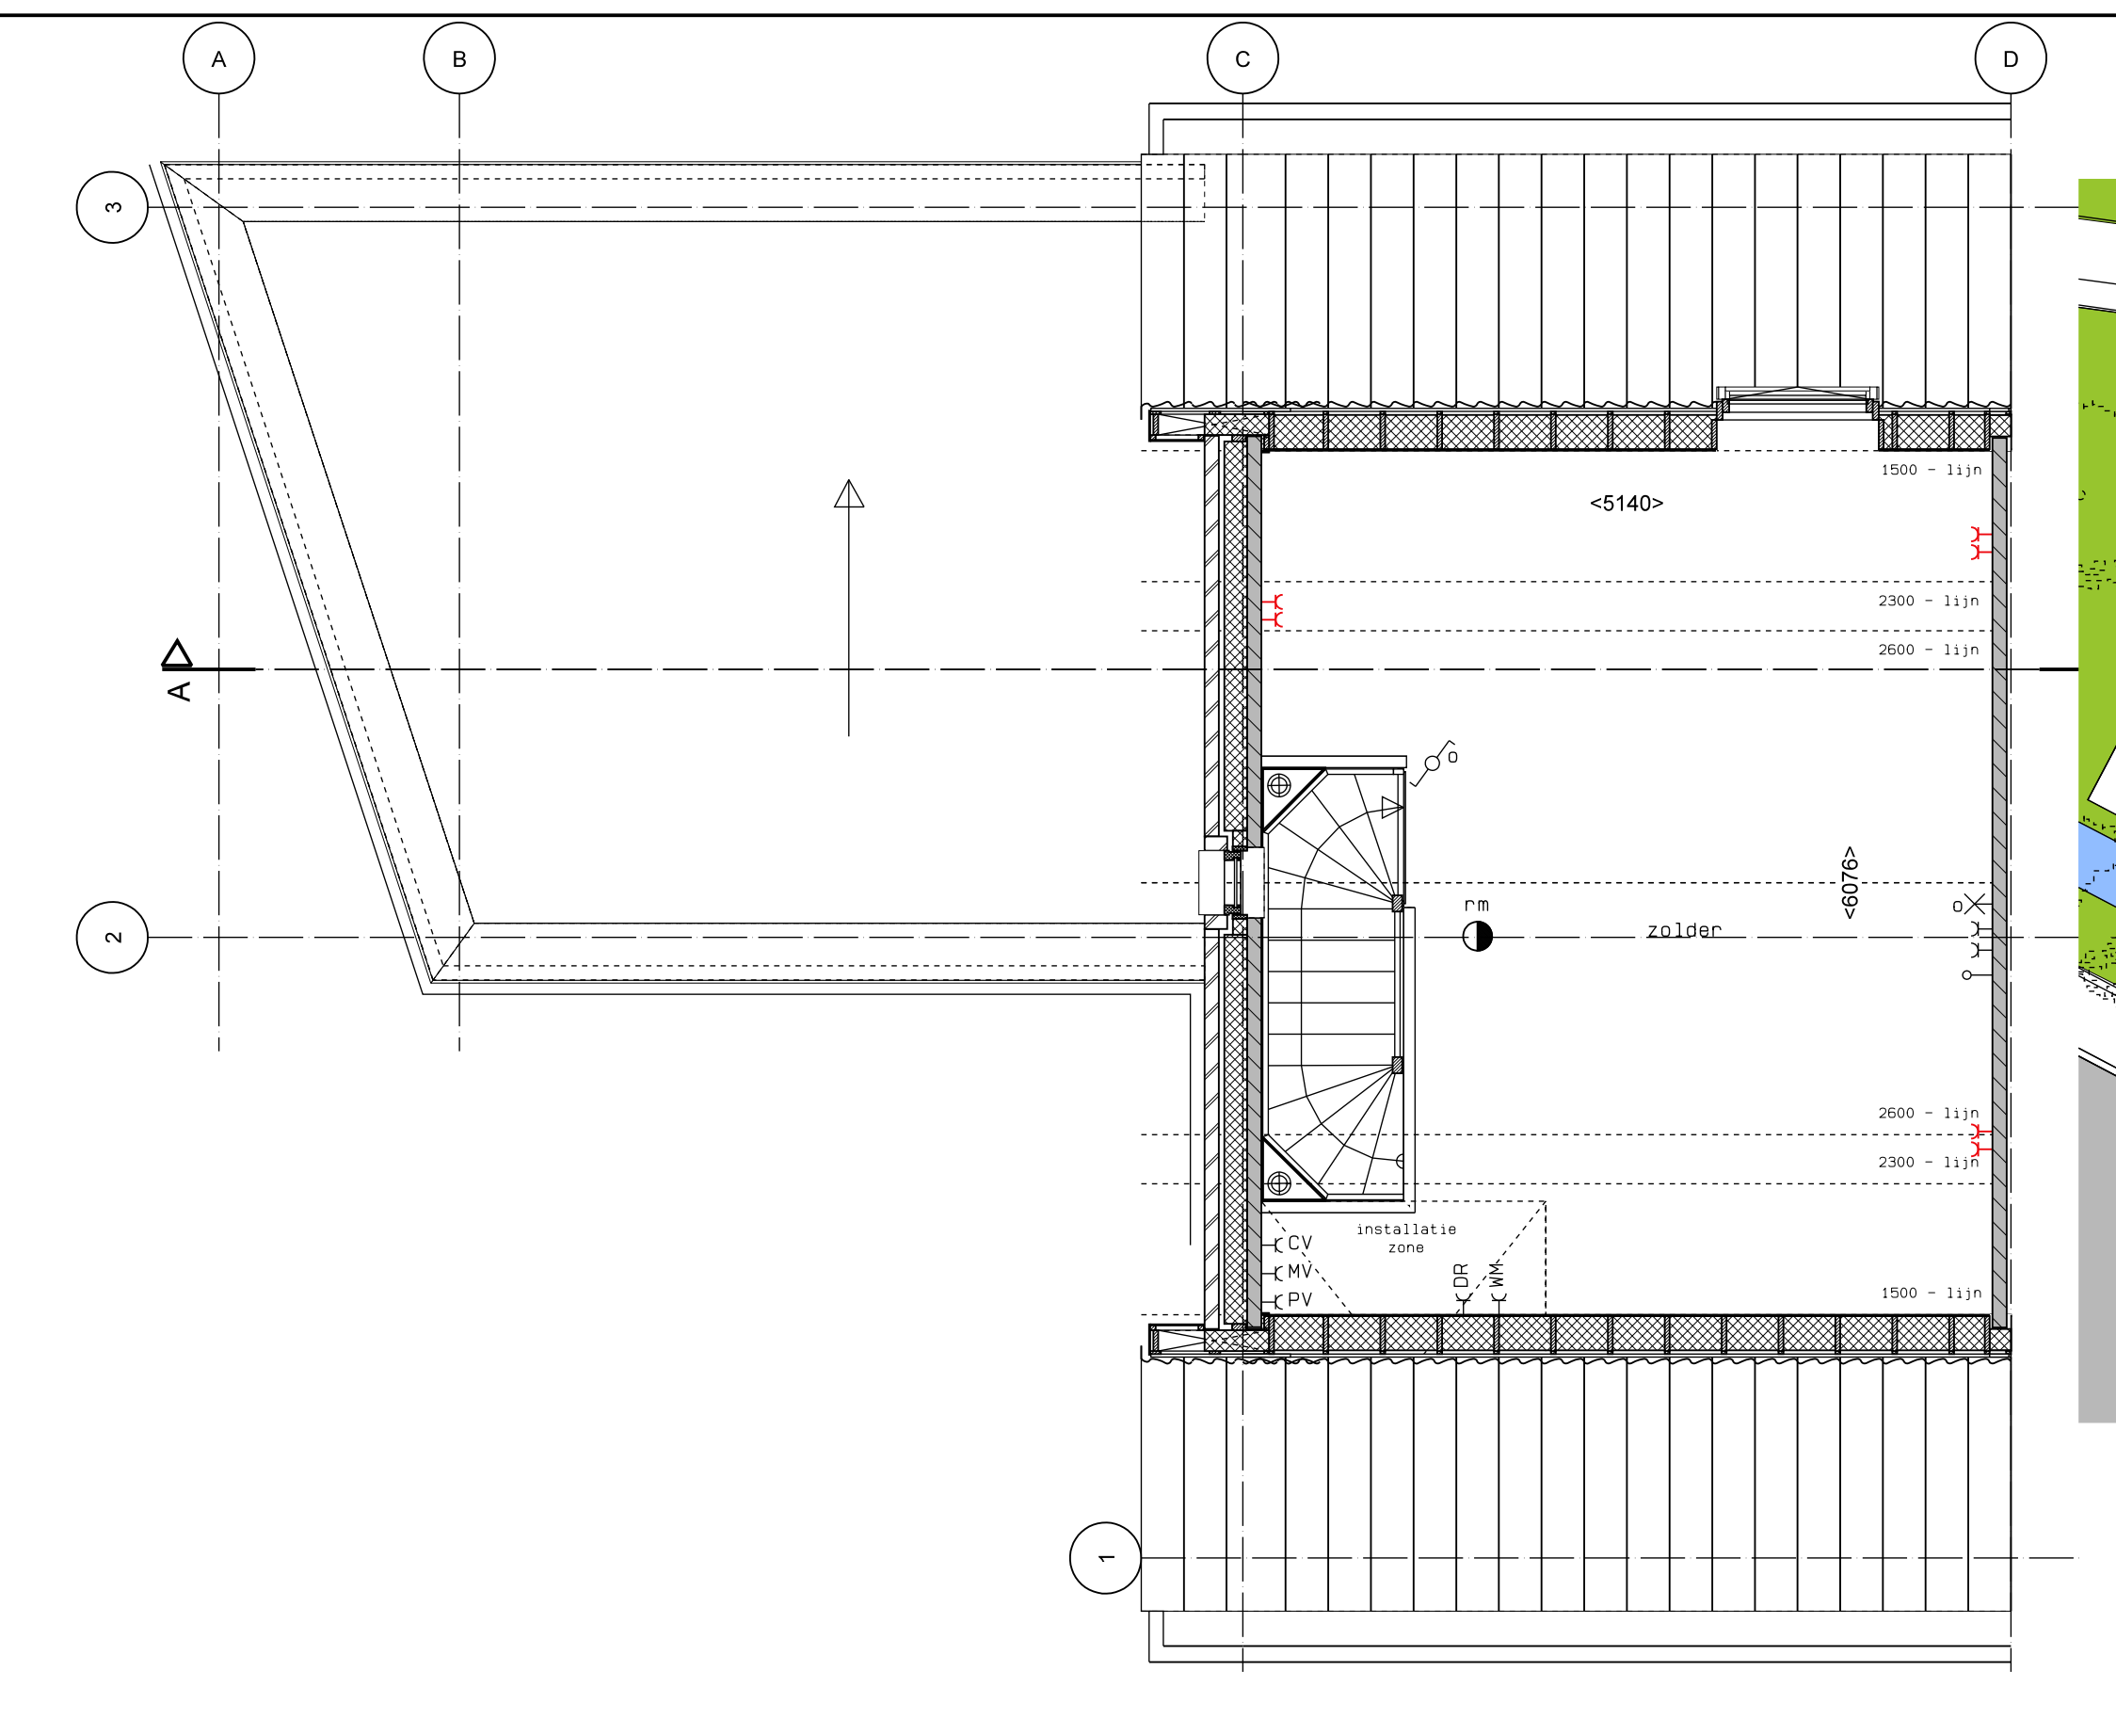

2e Verdieping




RENVOOI SITUATIE

(1)	BOUWNUMMER
(B)	BERGING, 2m x 3m
[Symbol]	TUJMUREN GRENZEND AAN OPENBAAR GEBIED: STEUNBEREN, HALFSTEENSE INVULLING, HEDERA TUSSEN STEUNBEREN, BETONNEN AFDEKBAND HOOG CA. 2,5m + P
[Symbol]	TUJMUREN GRENZEND AAN OPENBAAR GEBIED: STEUNBEREN, HALFSTEENSE INVULLING, BETONNEN AFDEKBAND, HOOG CA. 2,5m + P
[Symbol]	TUJMUREN GRENZEND AAN OPENBAAR GEBIED: MUUR + ROLLAAG HOOG CA. 0,7m + P
[Symbol]	BLOEMBAK, HALFSTEENS + ROLLAAG HOOG CA. 0,7m + P
[Symbol]	GAASHEK + HEDERA STALEN TUINPOORT, ZWART (1 PER BOUWNUMMER) HOOG 1,8m
[Symbol]	ZONE T.B.V. PV PANELEN
[Symbol]	OPTIE UITBOUW
[Symbol]	OPTIE DAKKAPSEL
[Symbol]	BESTRATING IN KLEUR GEVELMETSELWERK
[Symbol]	PARKEERPLAATS INCL. TOEWIJZING AAN BOUWNUMMER


DEZE SITUATIE IS UITSLUITEND INDICATIEF TER BEPALING VAN DE LIGGING VAN DE WONING

KAVELOPPERVLAKTES


KAVEL	OPP. IN M ²	KAVEL	OPP. IN M ²
1	123	13	125
2	118	14	125
3	118	15	125
4	118	16	125
5	116	17	205
6	244	18	191
7	131	19	123
8	125	20	123
9	125	21	123
10	125	22	123
11	200	23	128
12	200		

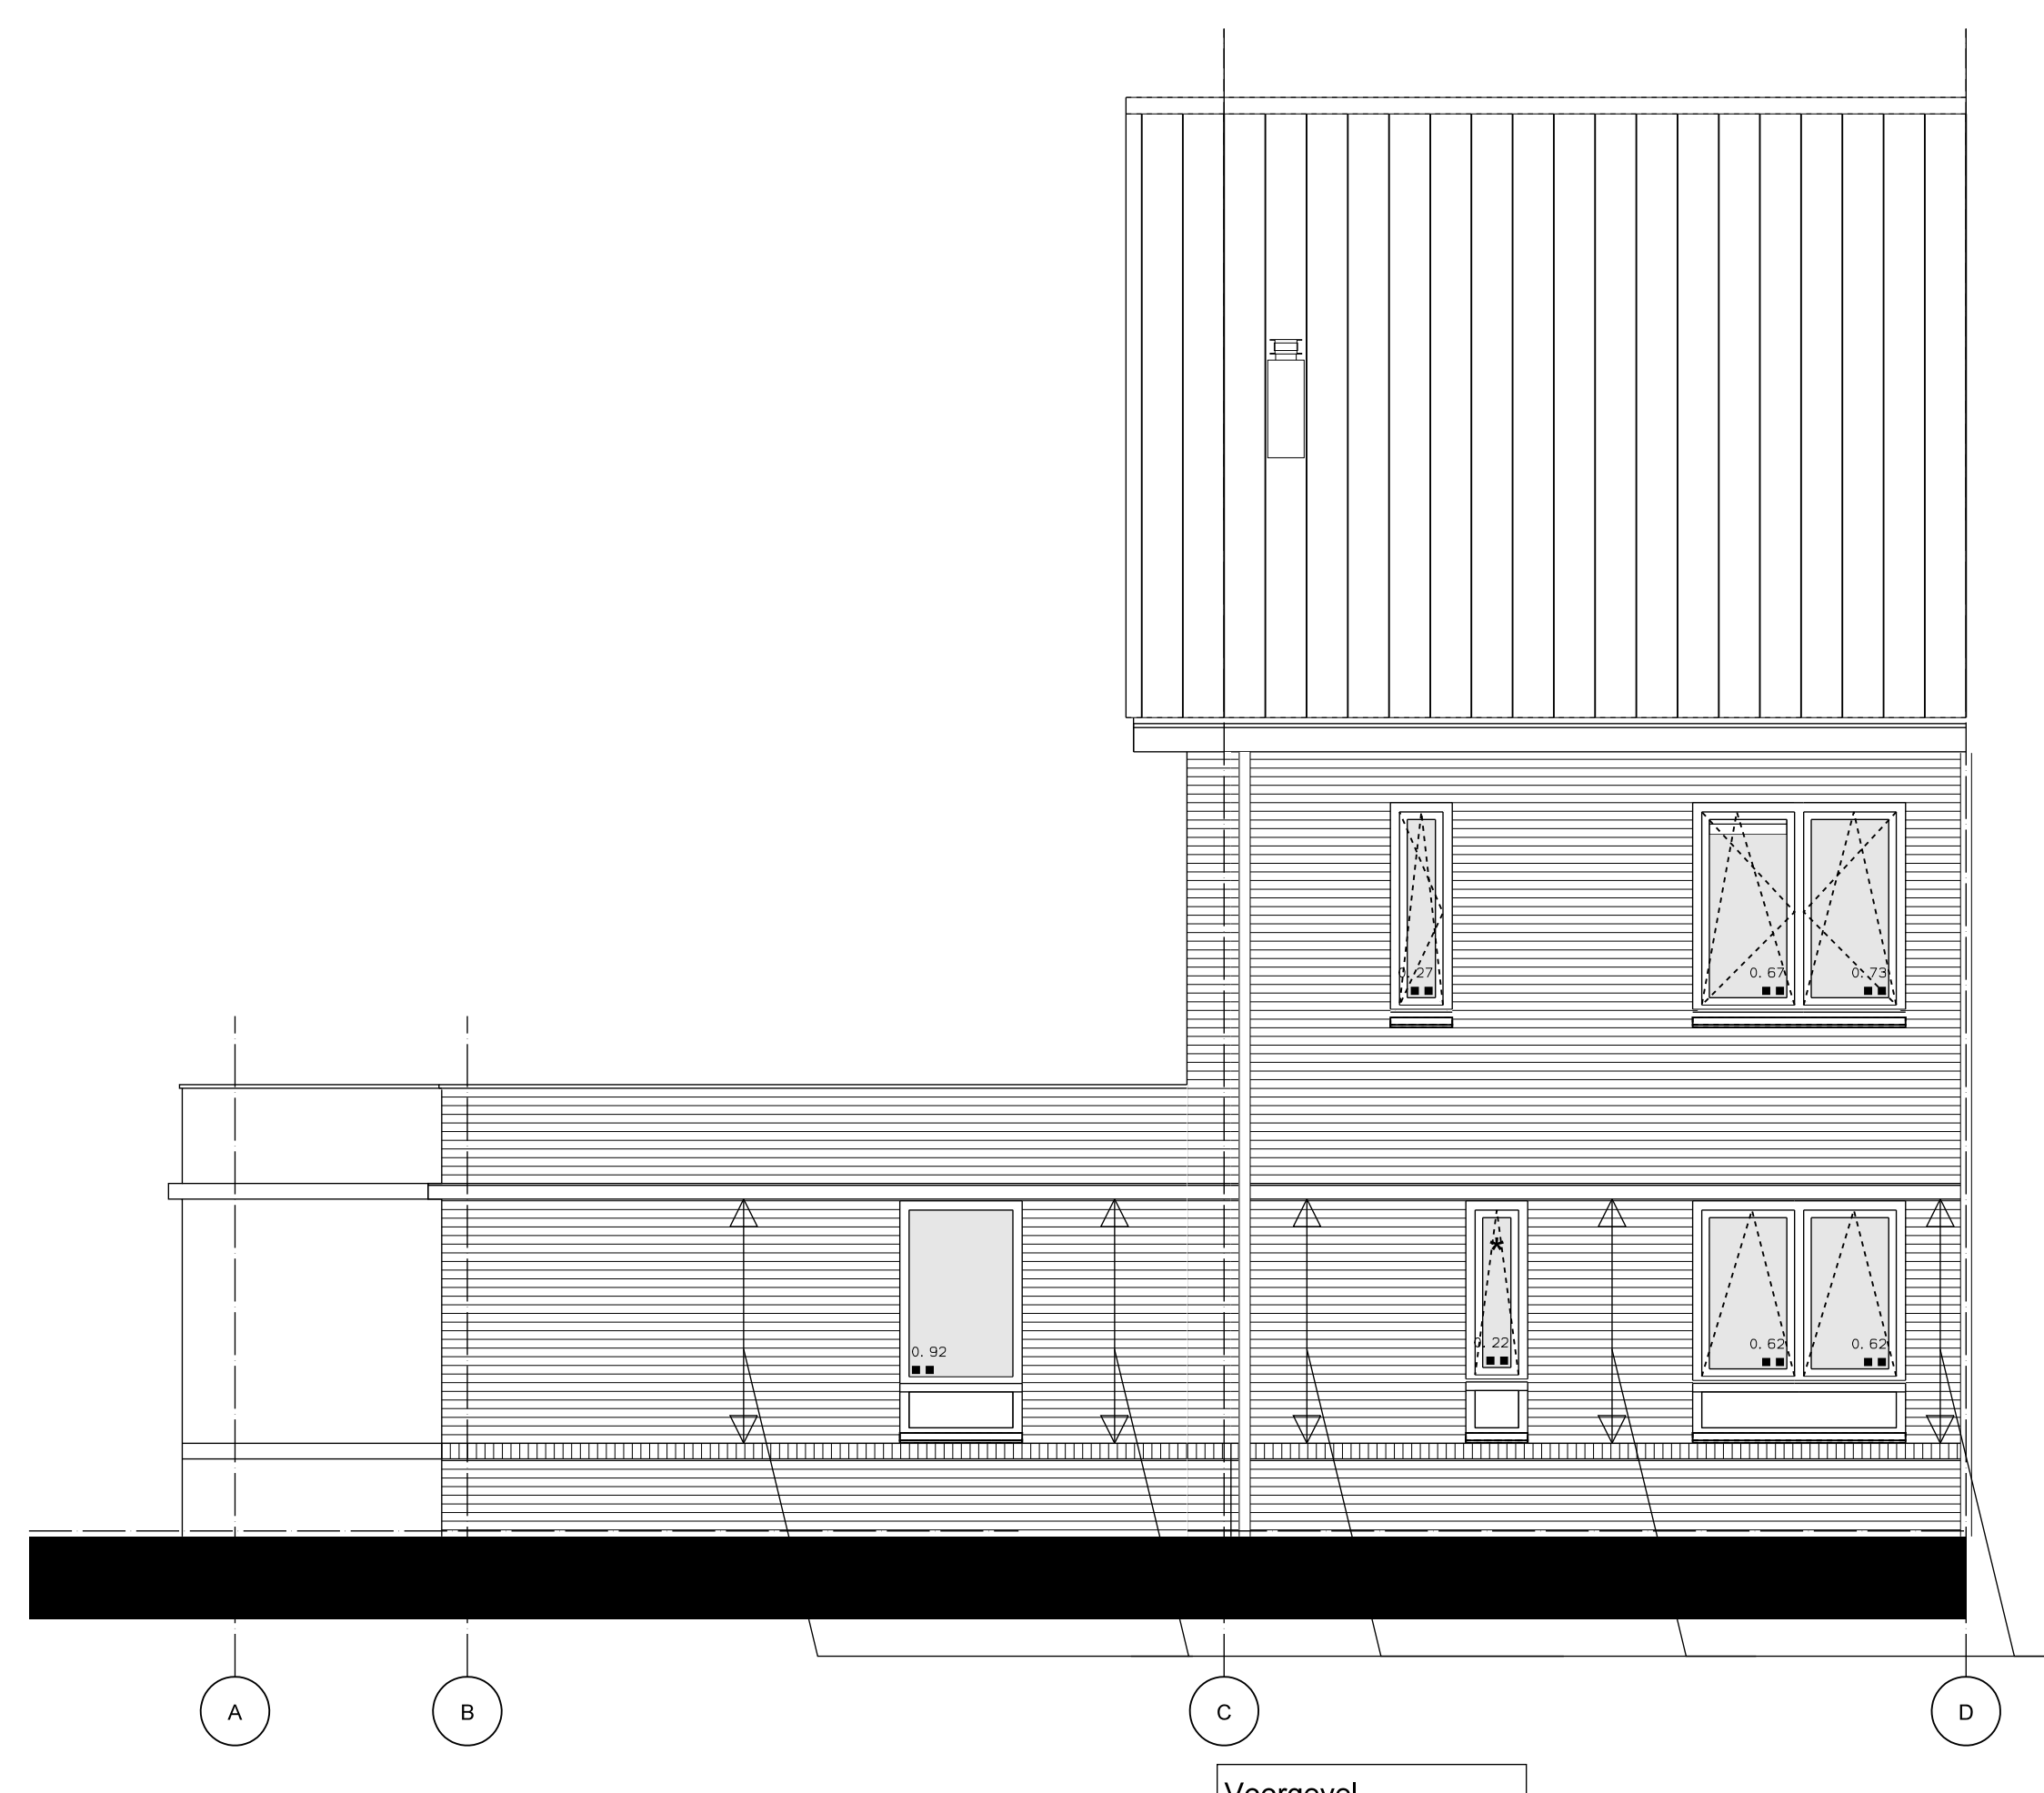


Voorgevel

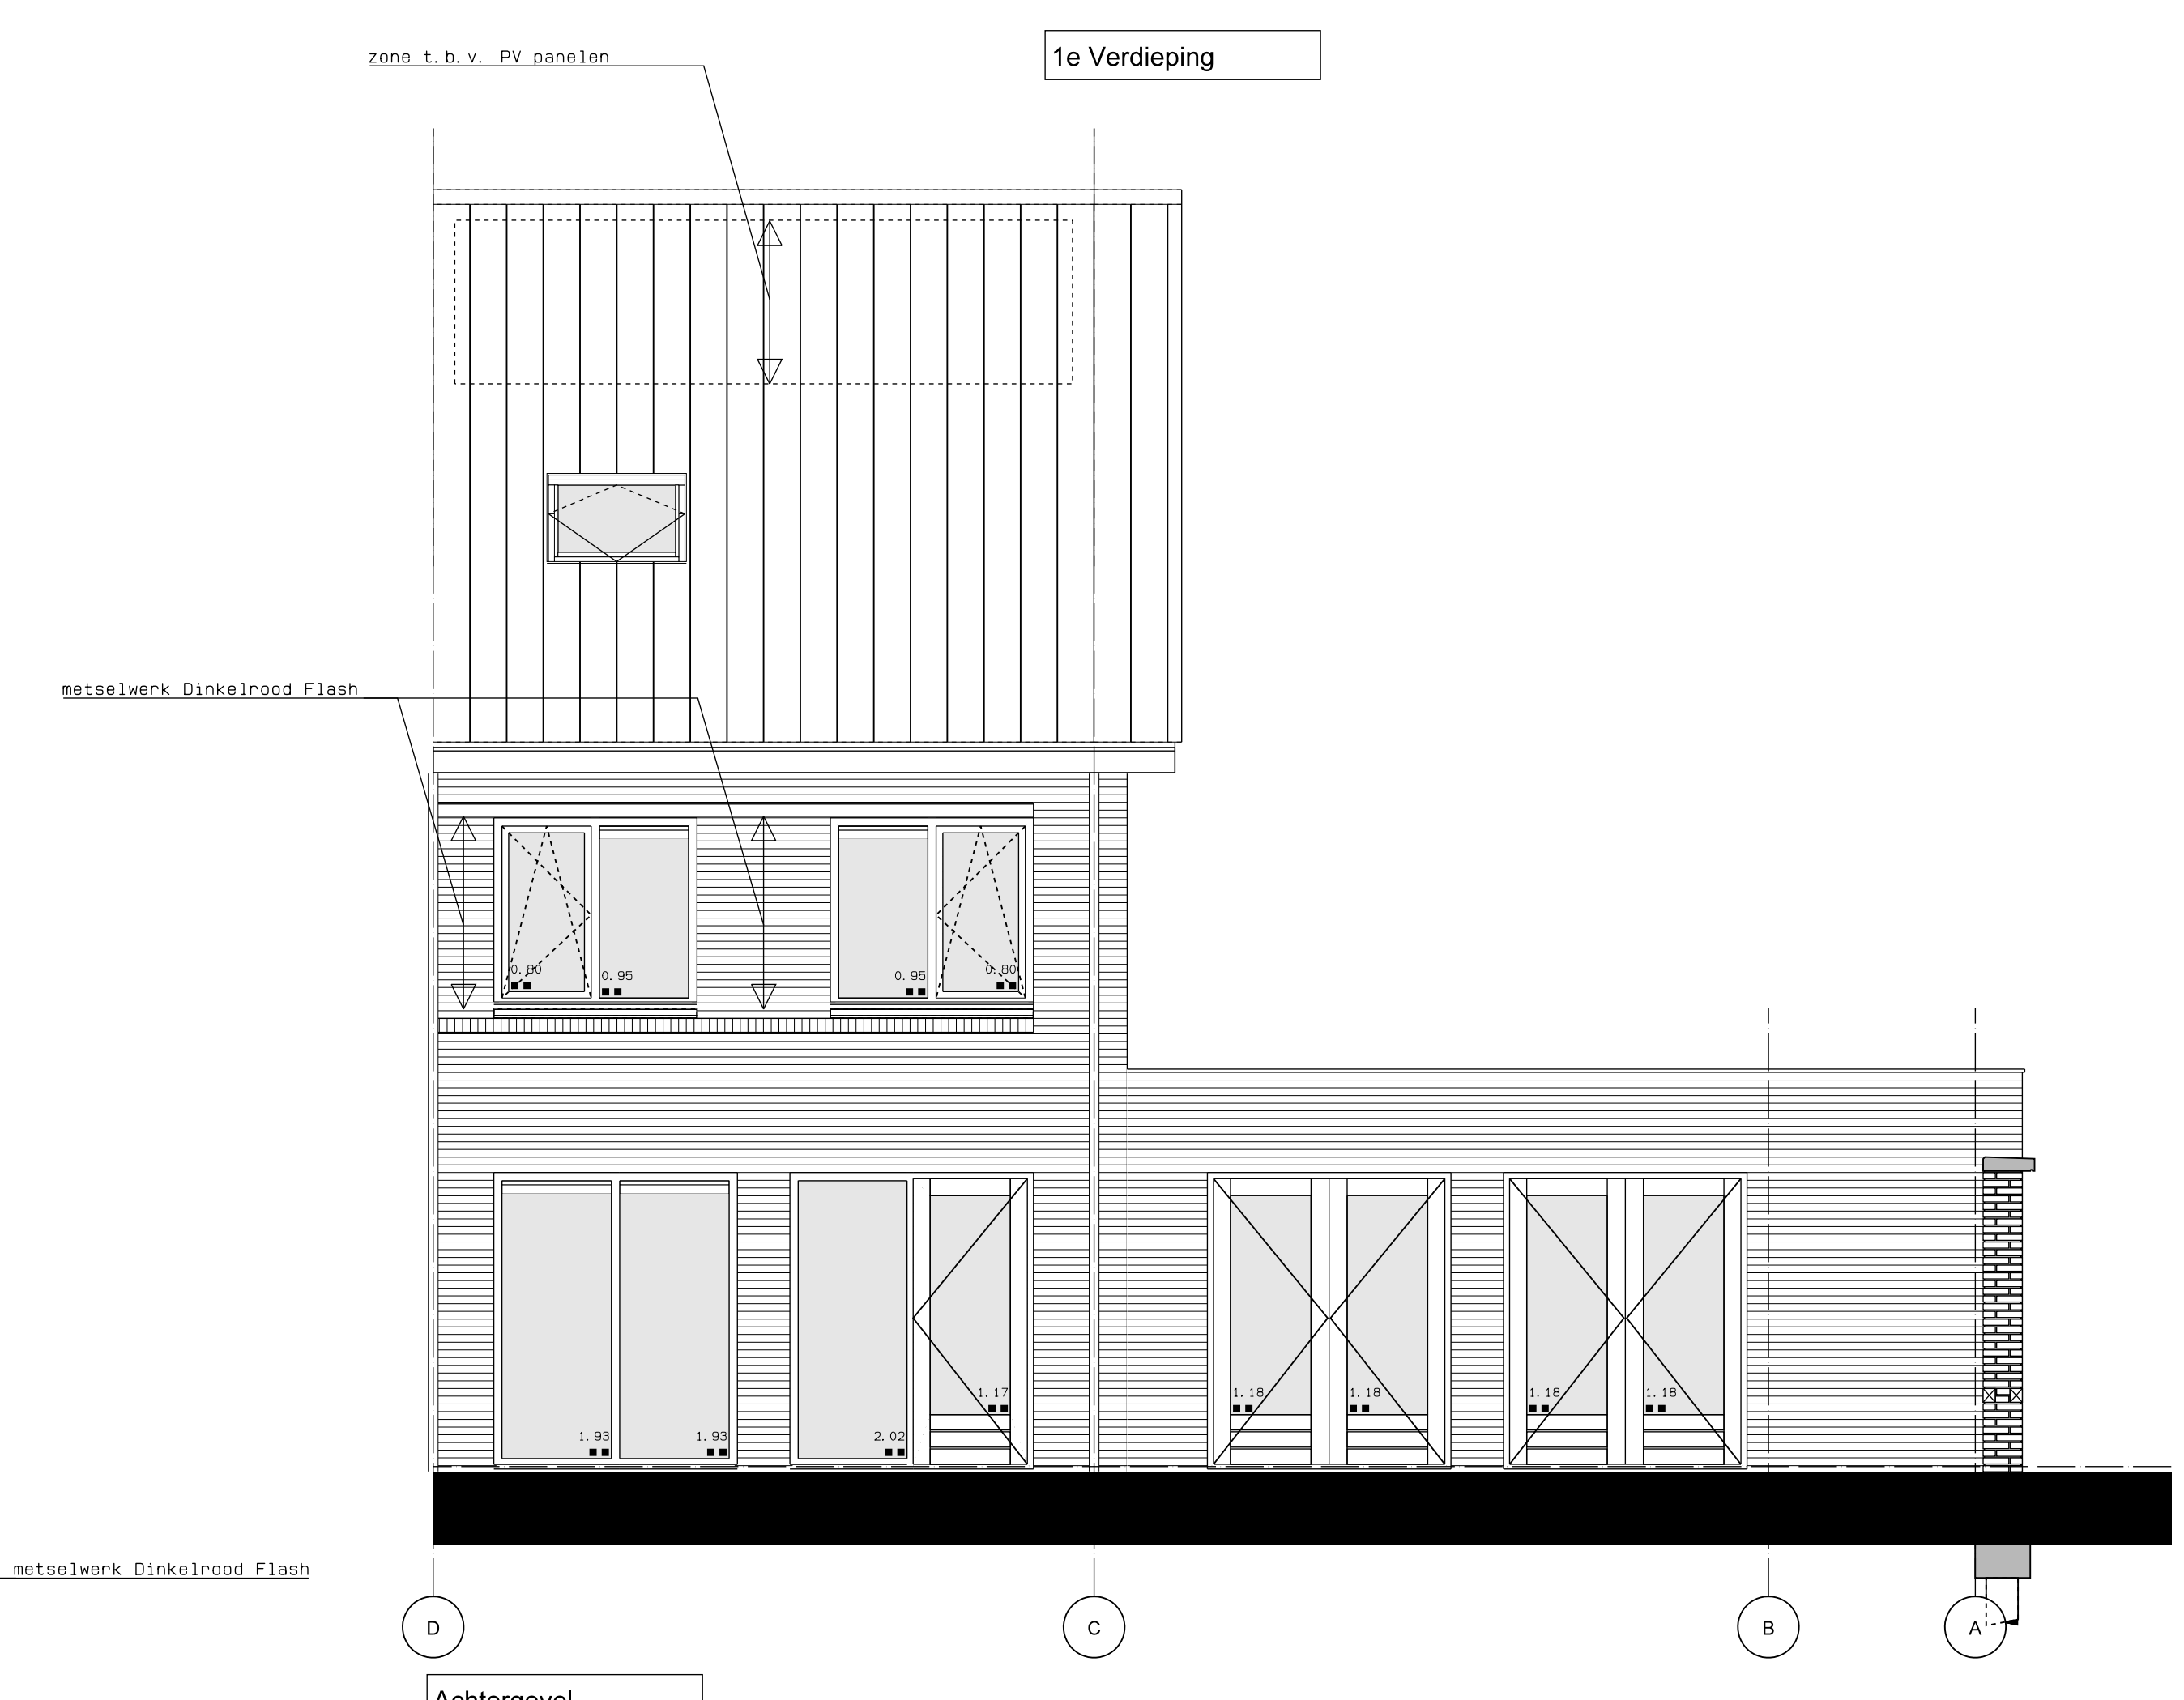


Achtergevel

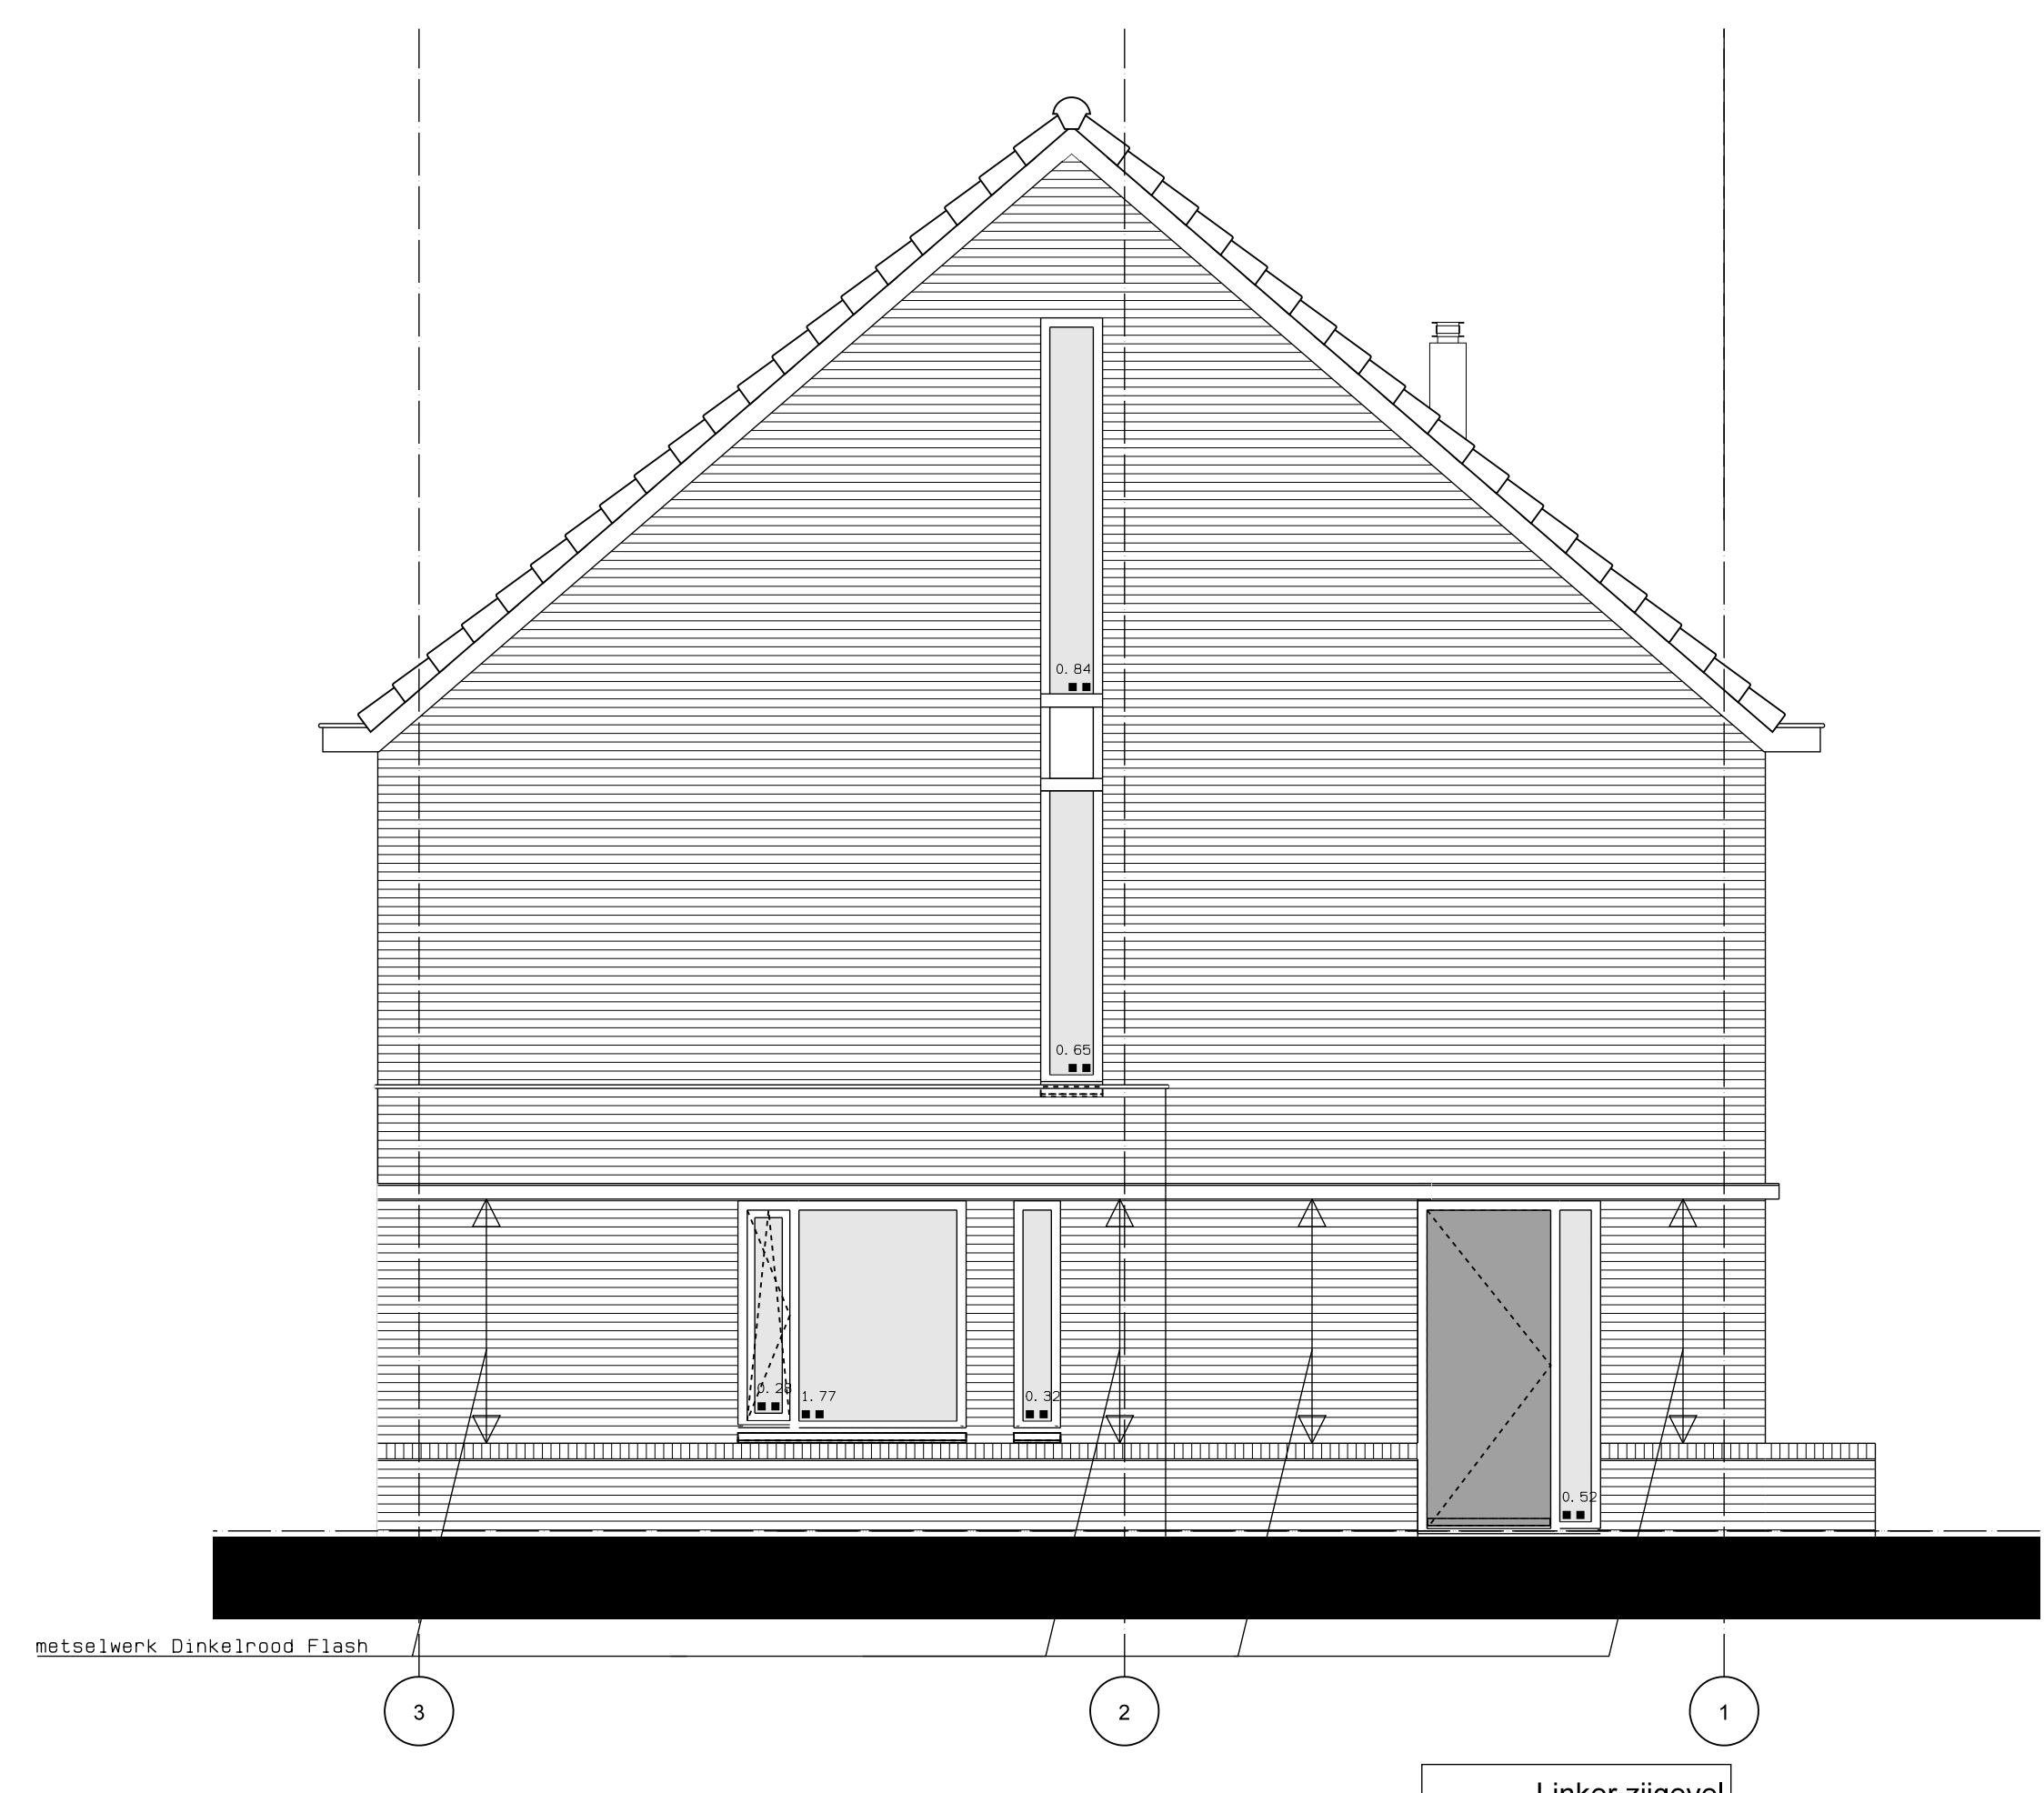


Linker zijgevel

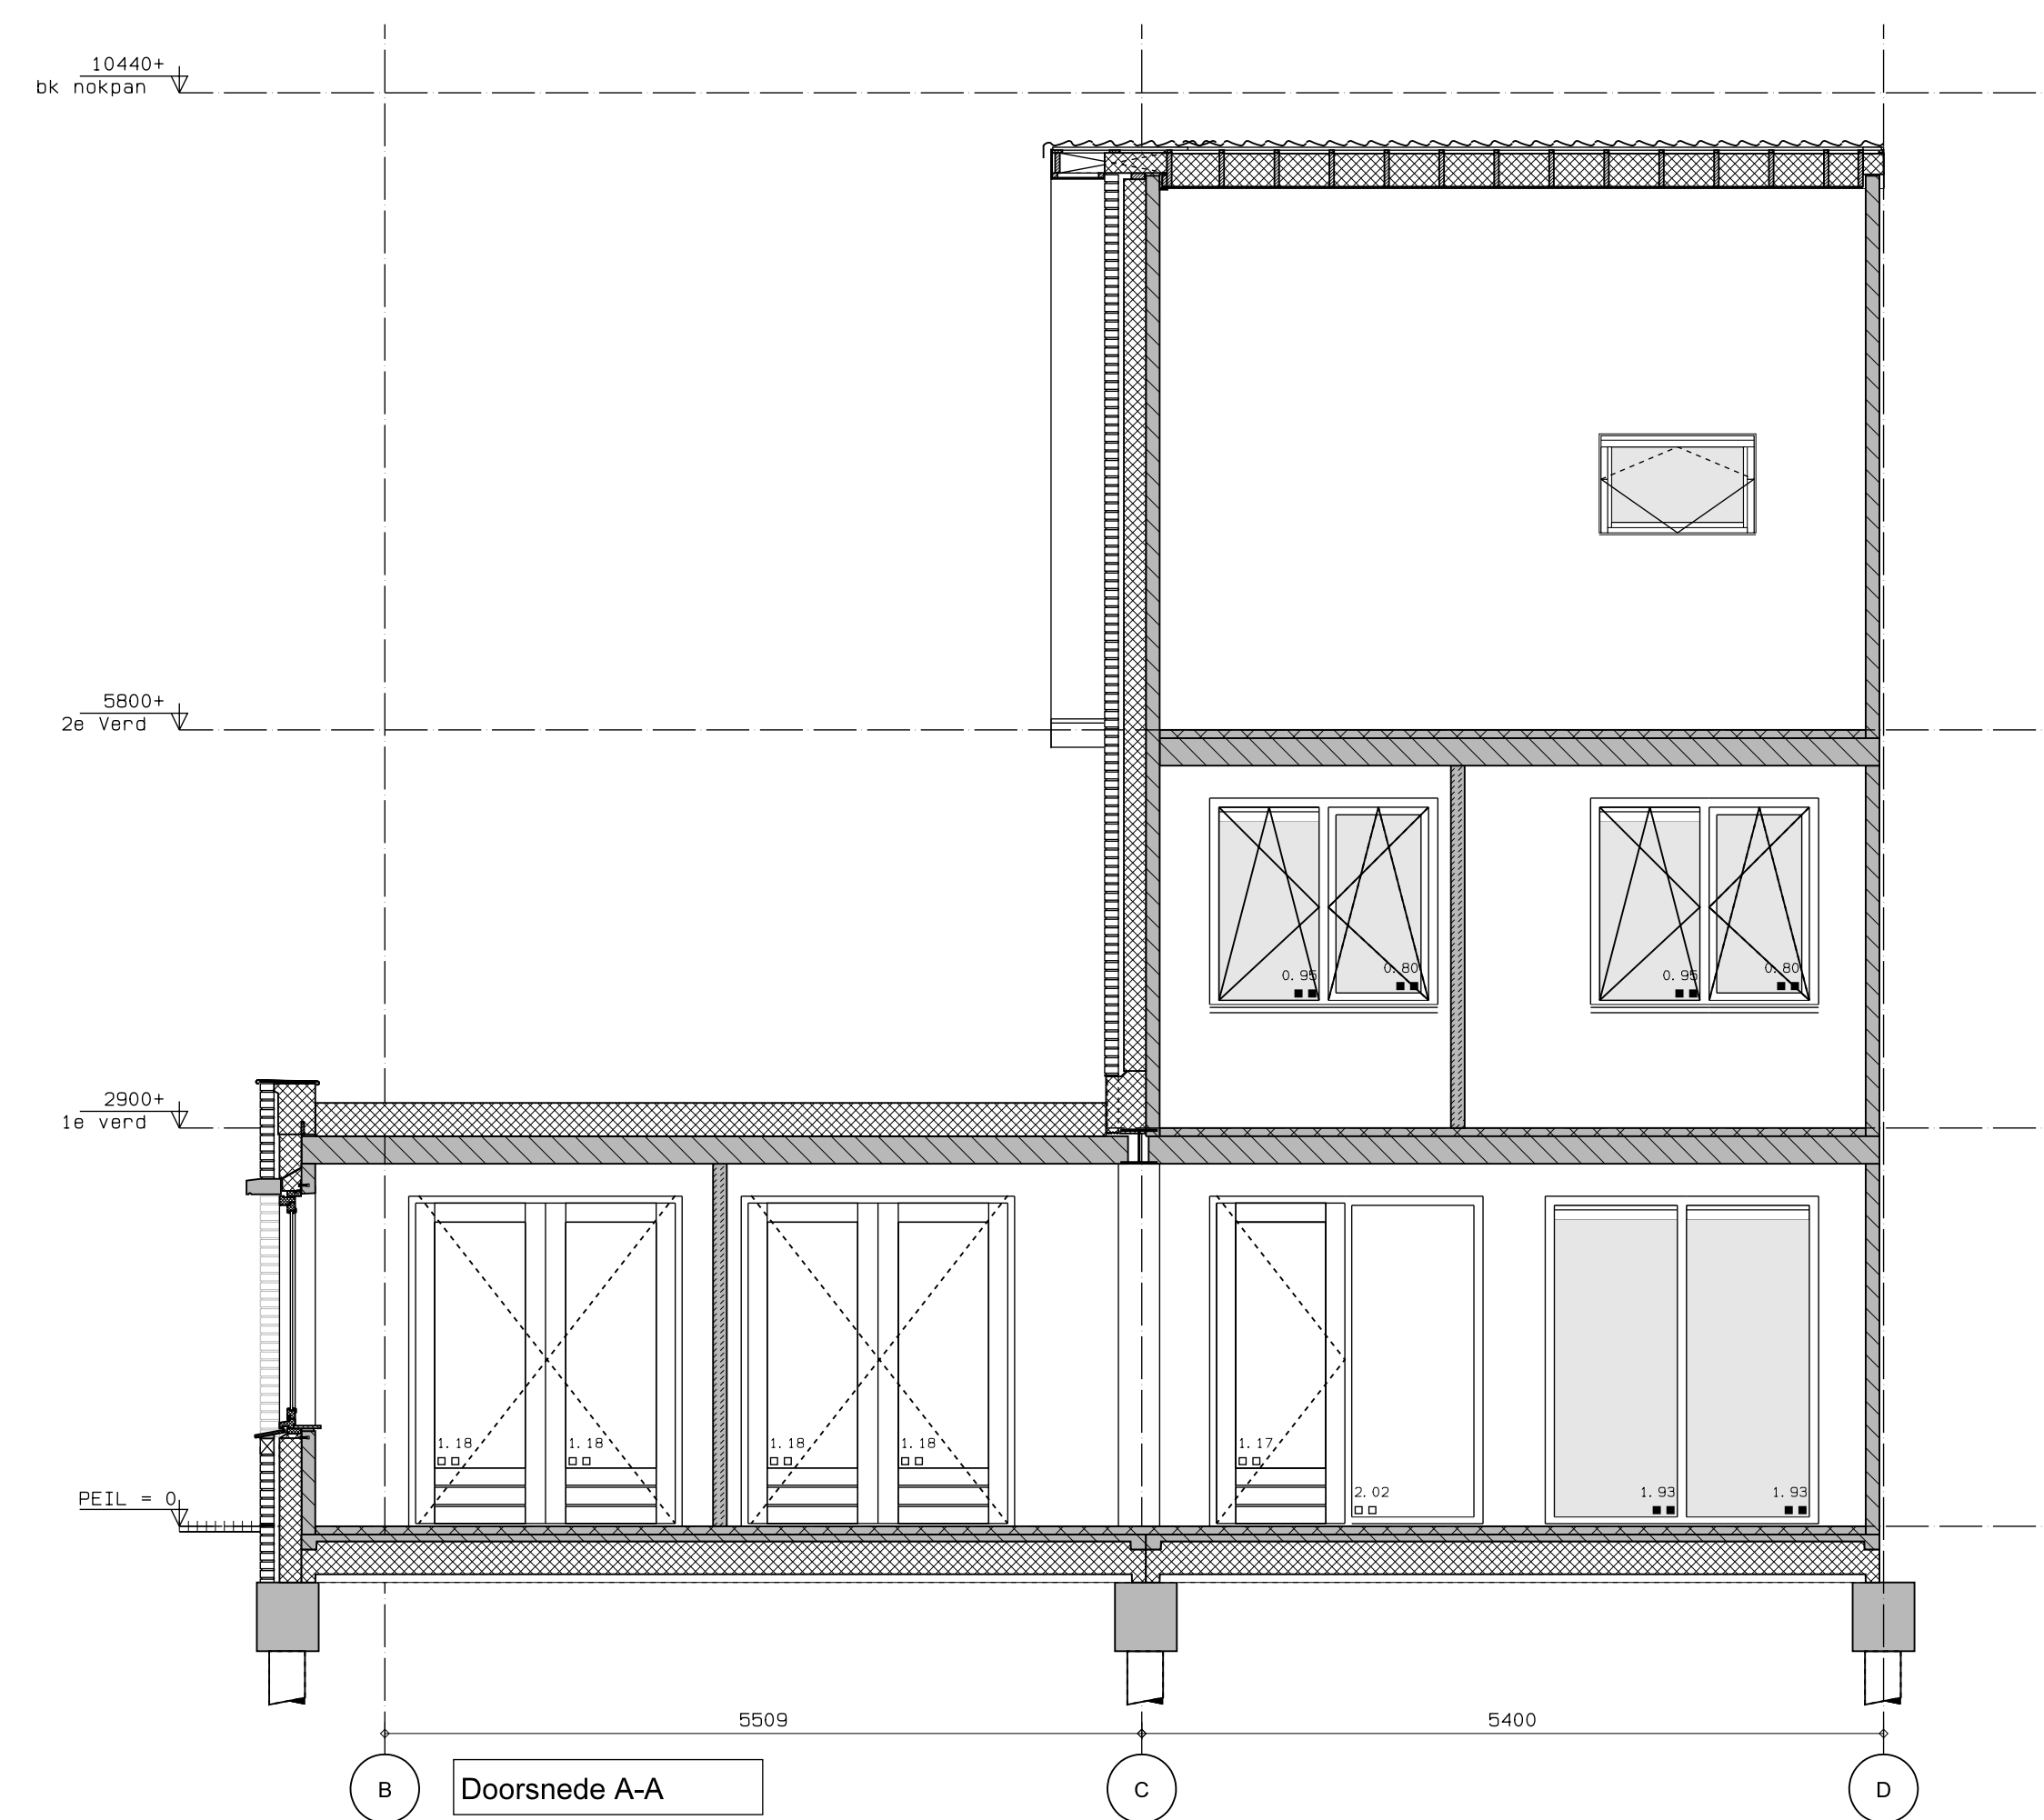

Doorsnede A-A

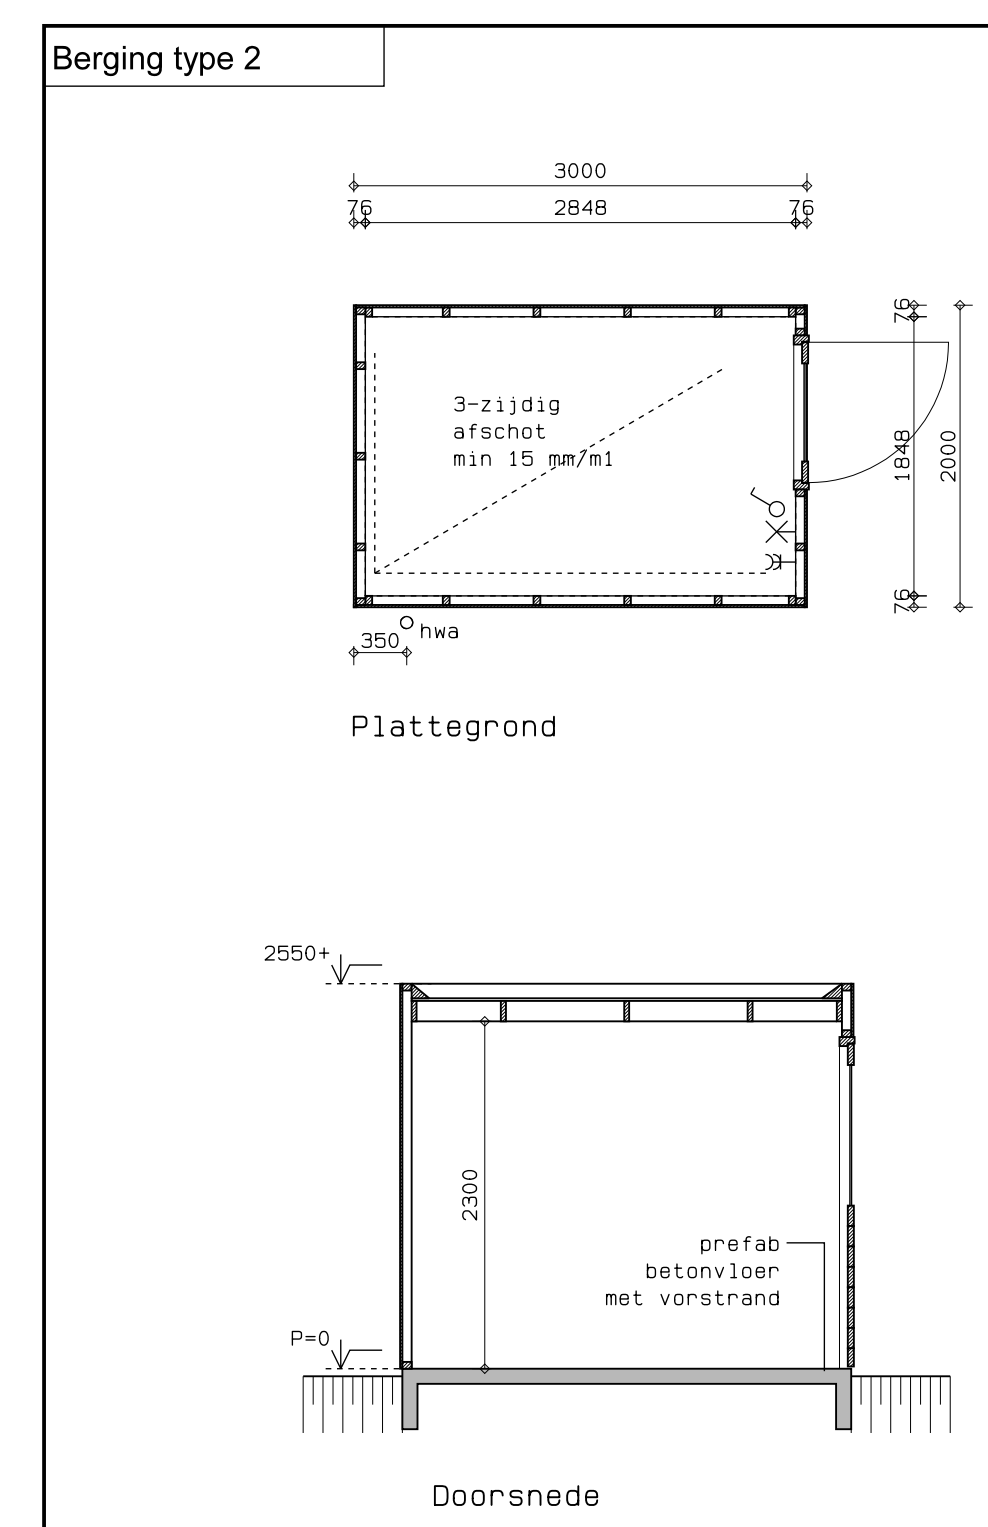

Doorsnede

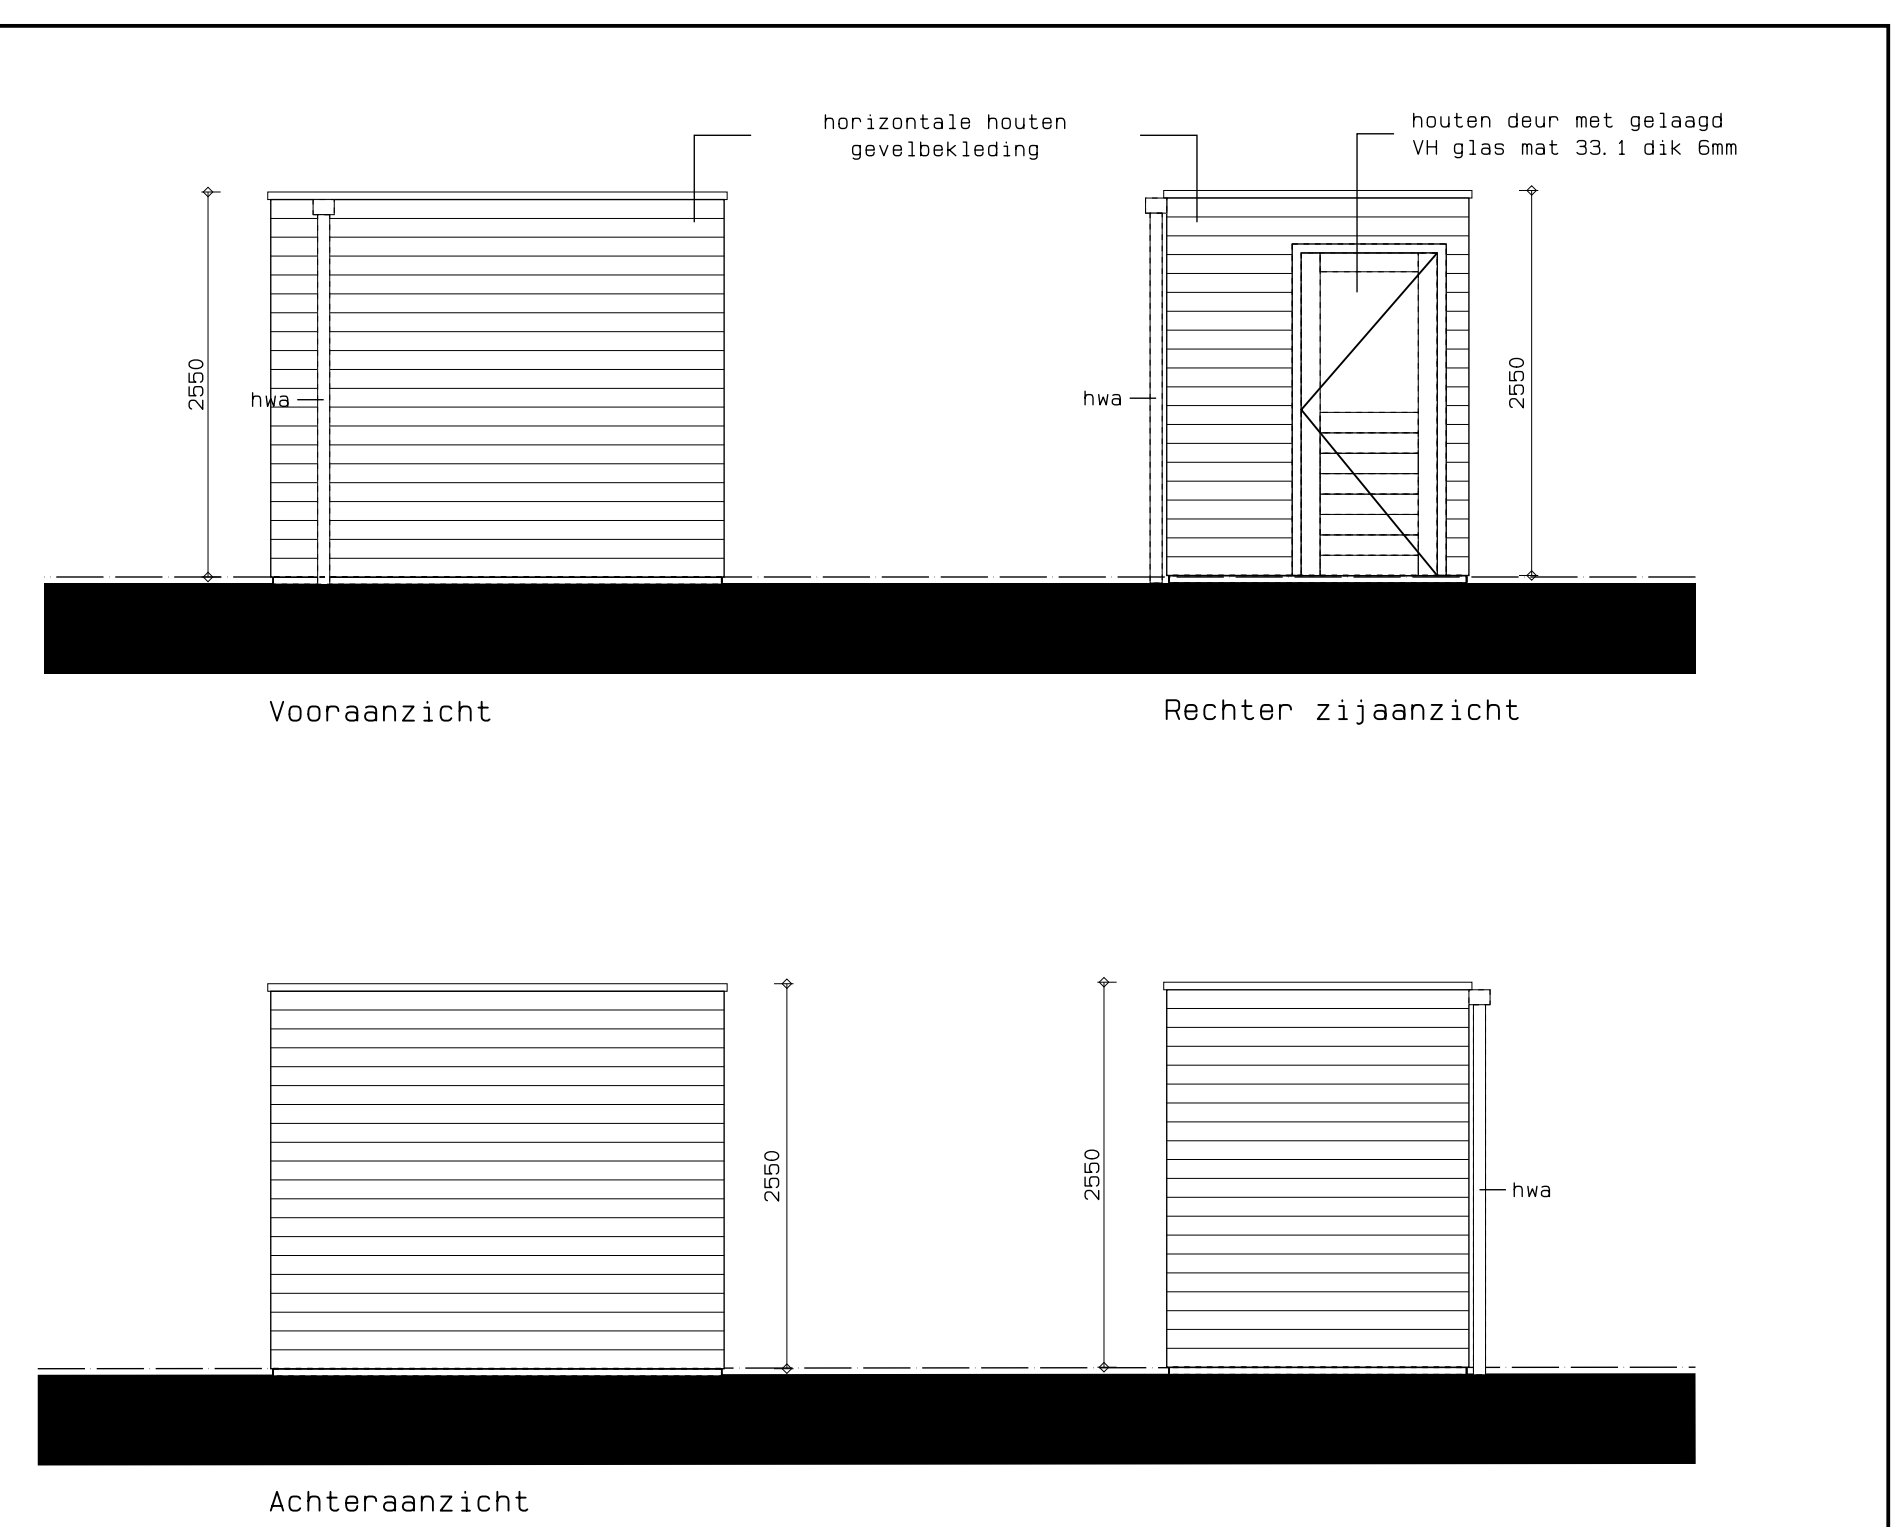

Vooraanzicht

Rechter zijaanzicht

Achteraanzicht

[Symbol]	gevelmetselwerk, lagenmaat 63 mm	[Symbol]	wcd wasmachine
[Symbol]	prefab. beton	[Symbol]	wcd droger
[Symbol]	gasbeton	[Symbol]	Zonnepanelen
[Symbol]	metalistudewand	[Symbol]	102e leiding Boiler
[Symbol]	isolatie	[Symbol]	221 aansluitpunt cai
[Symbol]	meterkast	[Symbol]	DATA aansluitpunt data
[Symbol]	rookmelder	[Symbol]	1 aansluitpunt thermostaat
[Symbol]	radiator	[Symbol]	1500+
[Symbol]	enkele wcd 300+	[Symbol]	102e leiding 300+
[Symbol]	optionele enkele wcd 300+	[Symbol]	bedrukker
[Symbol]	dubbele wcd 300+	[Symbol]	schel
[Symbol]	schakelaar 1100+		
[Symbol]	wissel schakelaar 1100+		
[Symbol]	serieschakelaar 1100+		
[Symbol]	plafondlichtpunt		
[Symbol]	wandlichtpunt		
[Symbol]	CO2-sensor mech. vent.		
[Symbol]	1500+		
[Symbol]	gas aansluiting		

De verkoopdocumentatie is met zorg samengesteld. Het ontwikkelen van een project is een voortdurend proces, waarbij, naar mate dit proces vordert, een steeds verdere verfijning en bijstelling van het ontwerp plaatsvindt. De op deze verkoopdocumentatie aangegeven situaties betreft een momentopname. In het streven naar een optimale kwaliteit is het niet uitgesloten dat zich wijzigingen voordoen met betrekking tot peilhoogten, omliggende peilhoogten, maatvoeringen, juiste ligging, terreinafwijkingen en -voorzieningen, hoogteverschillen in c.d. taluds, grensstraken, groeninschrijving, voet- en fietspaden, parkeervoorzieningen en dergelijke, evenals eventuele afwijkingen die kunnen voortkomen uit nadere eisen en wensen van overheden en/of nutsbedrijven. Hoogteverschillen in c.d. met aangrenzende percelen worden in het werk bepaald. Niet op tekening aangegeven taluds zijn derhalve niet uitgesloten.

23 WONINGEN BILKEMBOSCH FASE 3, EINDHOVEN

SPECIALE UITBOUW KAVEL 6

UITBREIDING WOONKAMER/KEUKEN

VERKOOP

1:50

1529

VK-12