






	gevelmetselwerk, lagenmaat 63 mm		radiator
	prefab. beton		WCD wasmachine
	gasbeton		WCD droger
	metaalstudwand		Zonnepanelen
	isolatie		loze leiding boiler
	metarkast		data aansluitpunt cai
	rookmelder		aansluitpunt thermostaat
	radiator		1500+
	enkele wcd 300+		loze leiding 300+
	optionele enkele wcd 300+		bedrucker
	dubbele wcd 300+		schei
	schakelaar 1100+		
	serieschakelaar 1100+		
	plafondlichtpunt		
	wandlichtpunt 1500+		
	CO2-sensor mech. vent.		
	gas aansluiting		



RENVOOI SITUATIE	
	BOUWNUMMER
	BERGING, 2m x 3m
	TUINMUREN GRENZEND AAN OPENBAAR GEBIED: STEUNBEREN, HALFSTEENSE INVULLING, HEDERA TUSSEN STEUNBEREN, BETONNEN AFDEKBAND HOOG CA. 2,5m + P
	TUINMUREN GRENZEND AAN OPENBAAR GEBIED: STEUNBEREN HALFSTEENSE INVULLING, BETONNEN AFDEKBAND, HOOG CA. 2,5m + P
	TUINMUREN GRENZEND AAN OPENBAAR GEBIED: MUUR + ROLLAAG HOOG CA. 0,7m + P
	BLOEMBAK, HALFSTEENS + ROLLAAG HOOG CA. 0,7m + P
	GAASHEK + HEDERA STALEN TUINPOORT, ZWART (1 PER BOUWNUMMER) HOOG 1,8m
	ZONE T.B.V. PV PANELEN
	OPTIE UITBOUW
	OPTIE DAKKAPSEL
	BESTRATING IN KLEUR GEVELMETSSELWERK
	PARKEERPLAATS INCL. TOEVOLGING AAN BOUWNUMMER

DEZE SITUATIE IS UITSLUITEND INDICATIEF TER BEPALING VAN DE LIGGING VAN DE WONING

KAVELOPPERVLAKTES			
KAVEL	OPP. IN M ²	KAVEL	OPP. IN M ²
1	123	13	125
2	118	14	125
3	118	15	125
4	116	16	125
5	116	17	205
6	244	18	191
7	131	19	123
8	125	20	123
9	125	21	123
10	125	22	123
11	200	23	128
12	200		

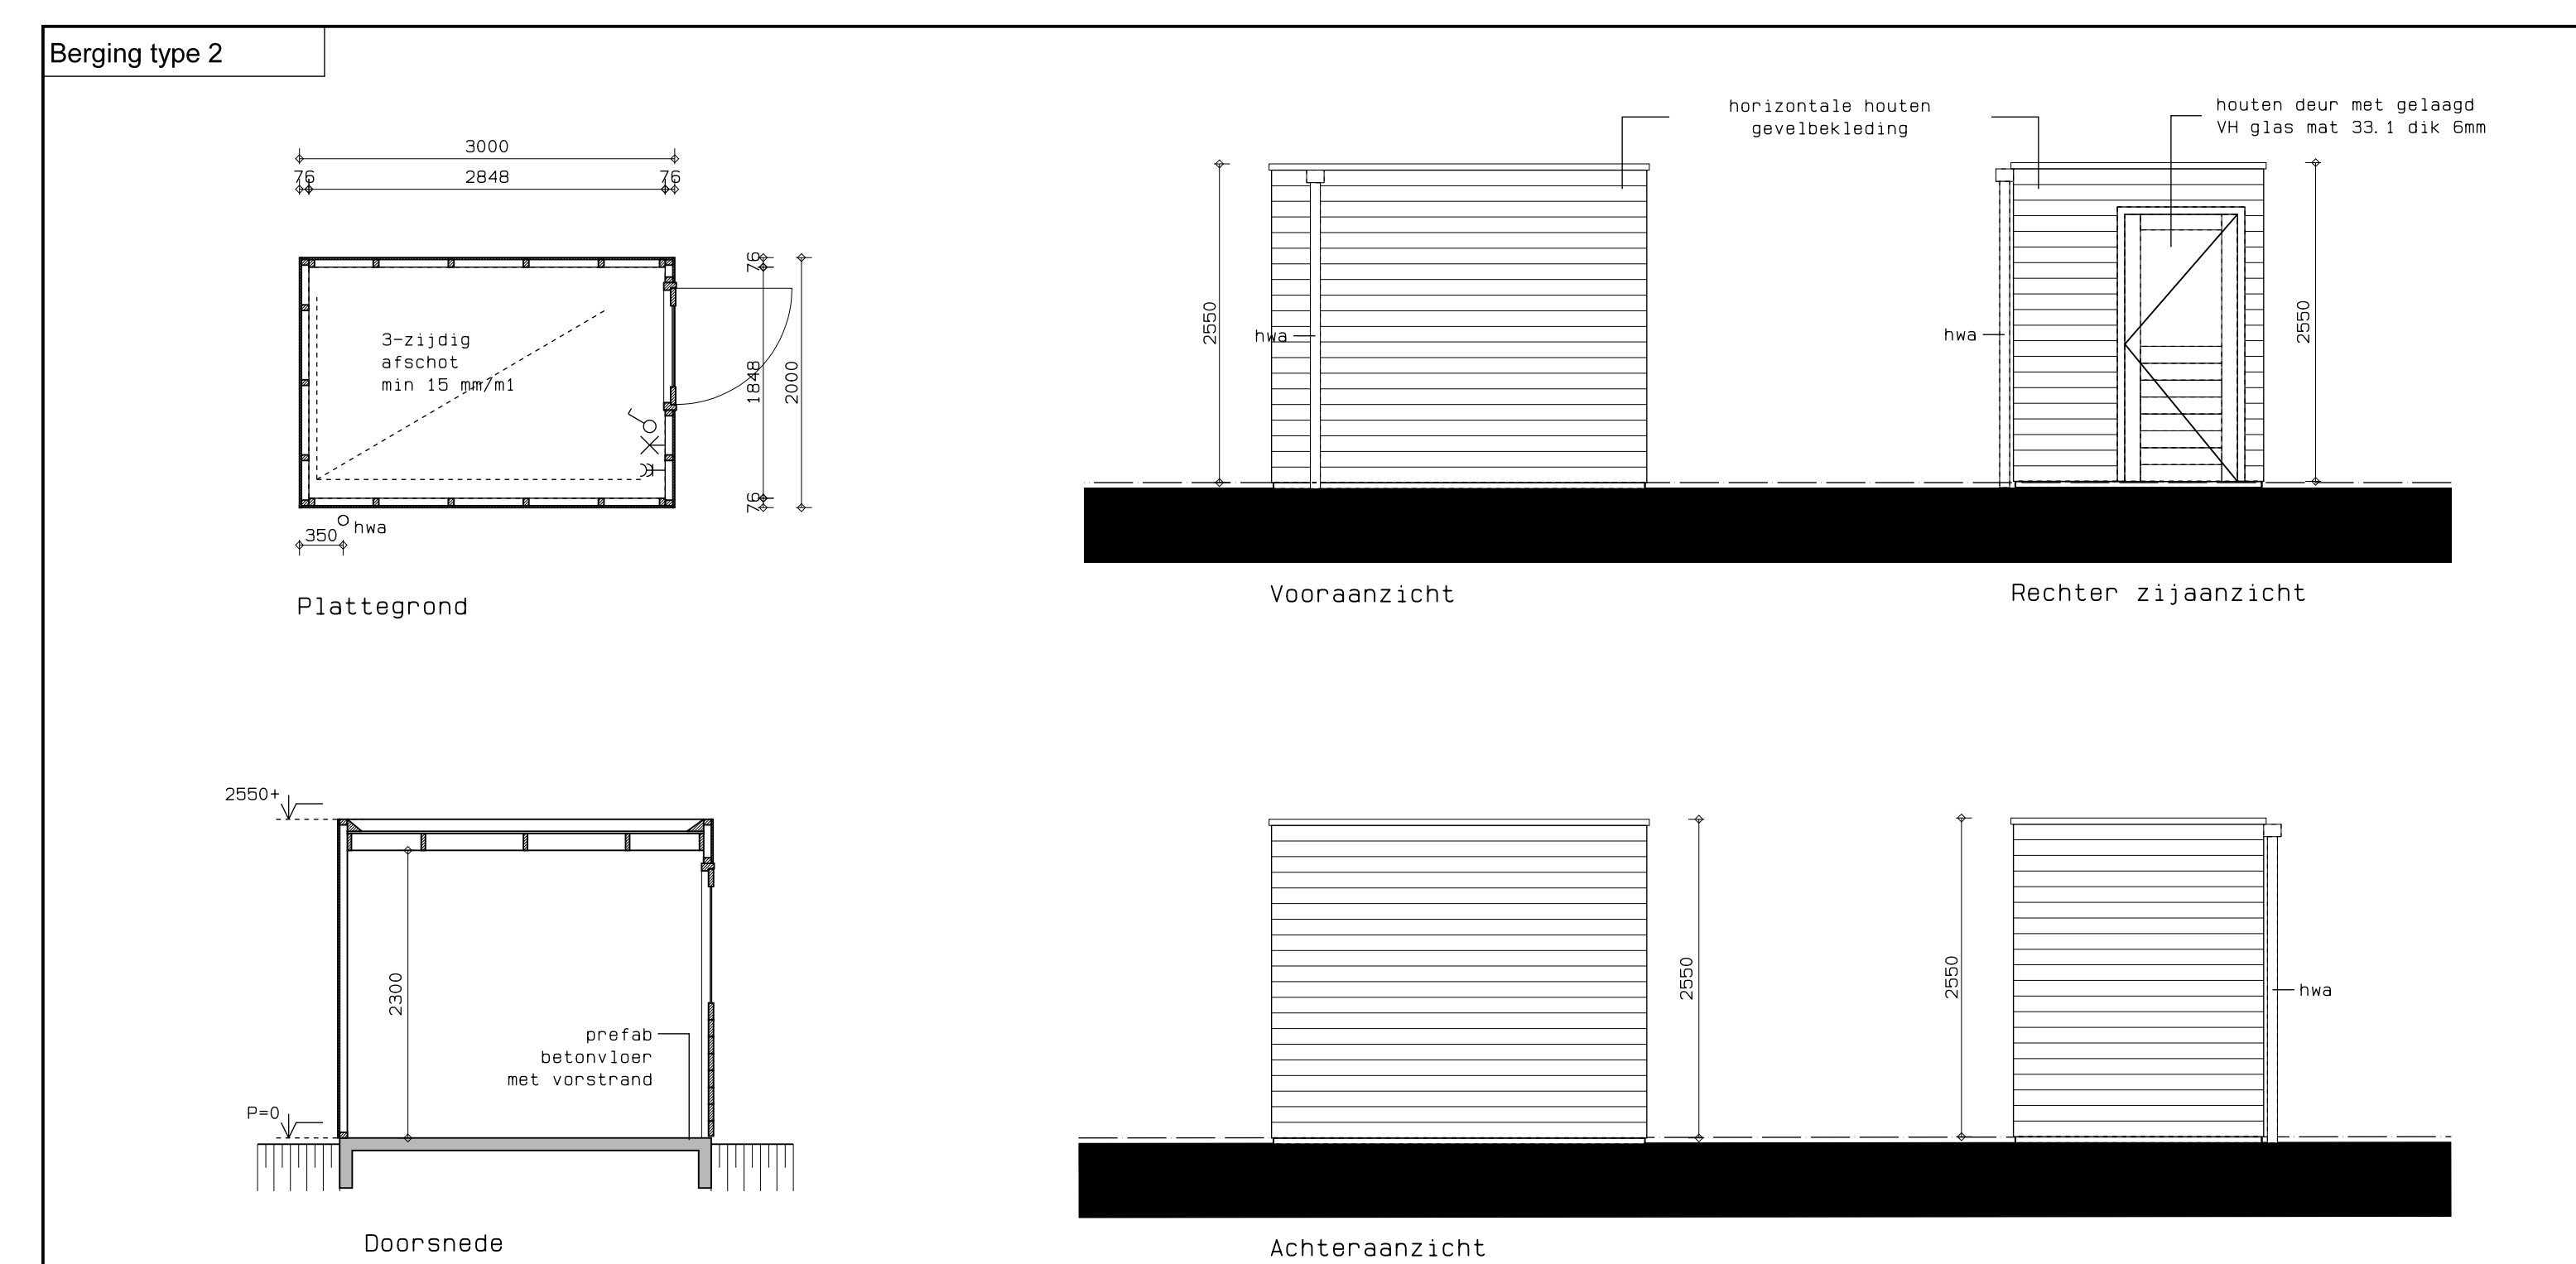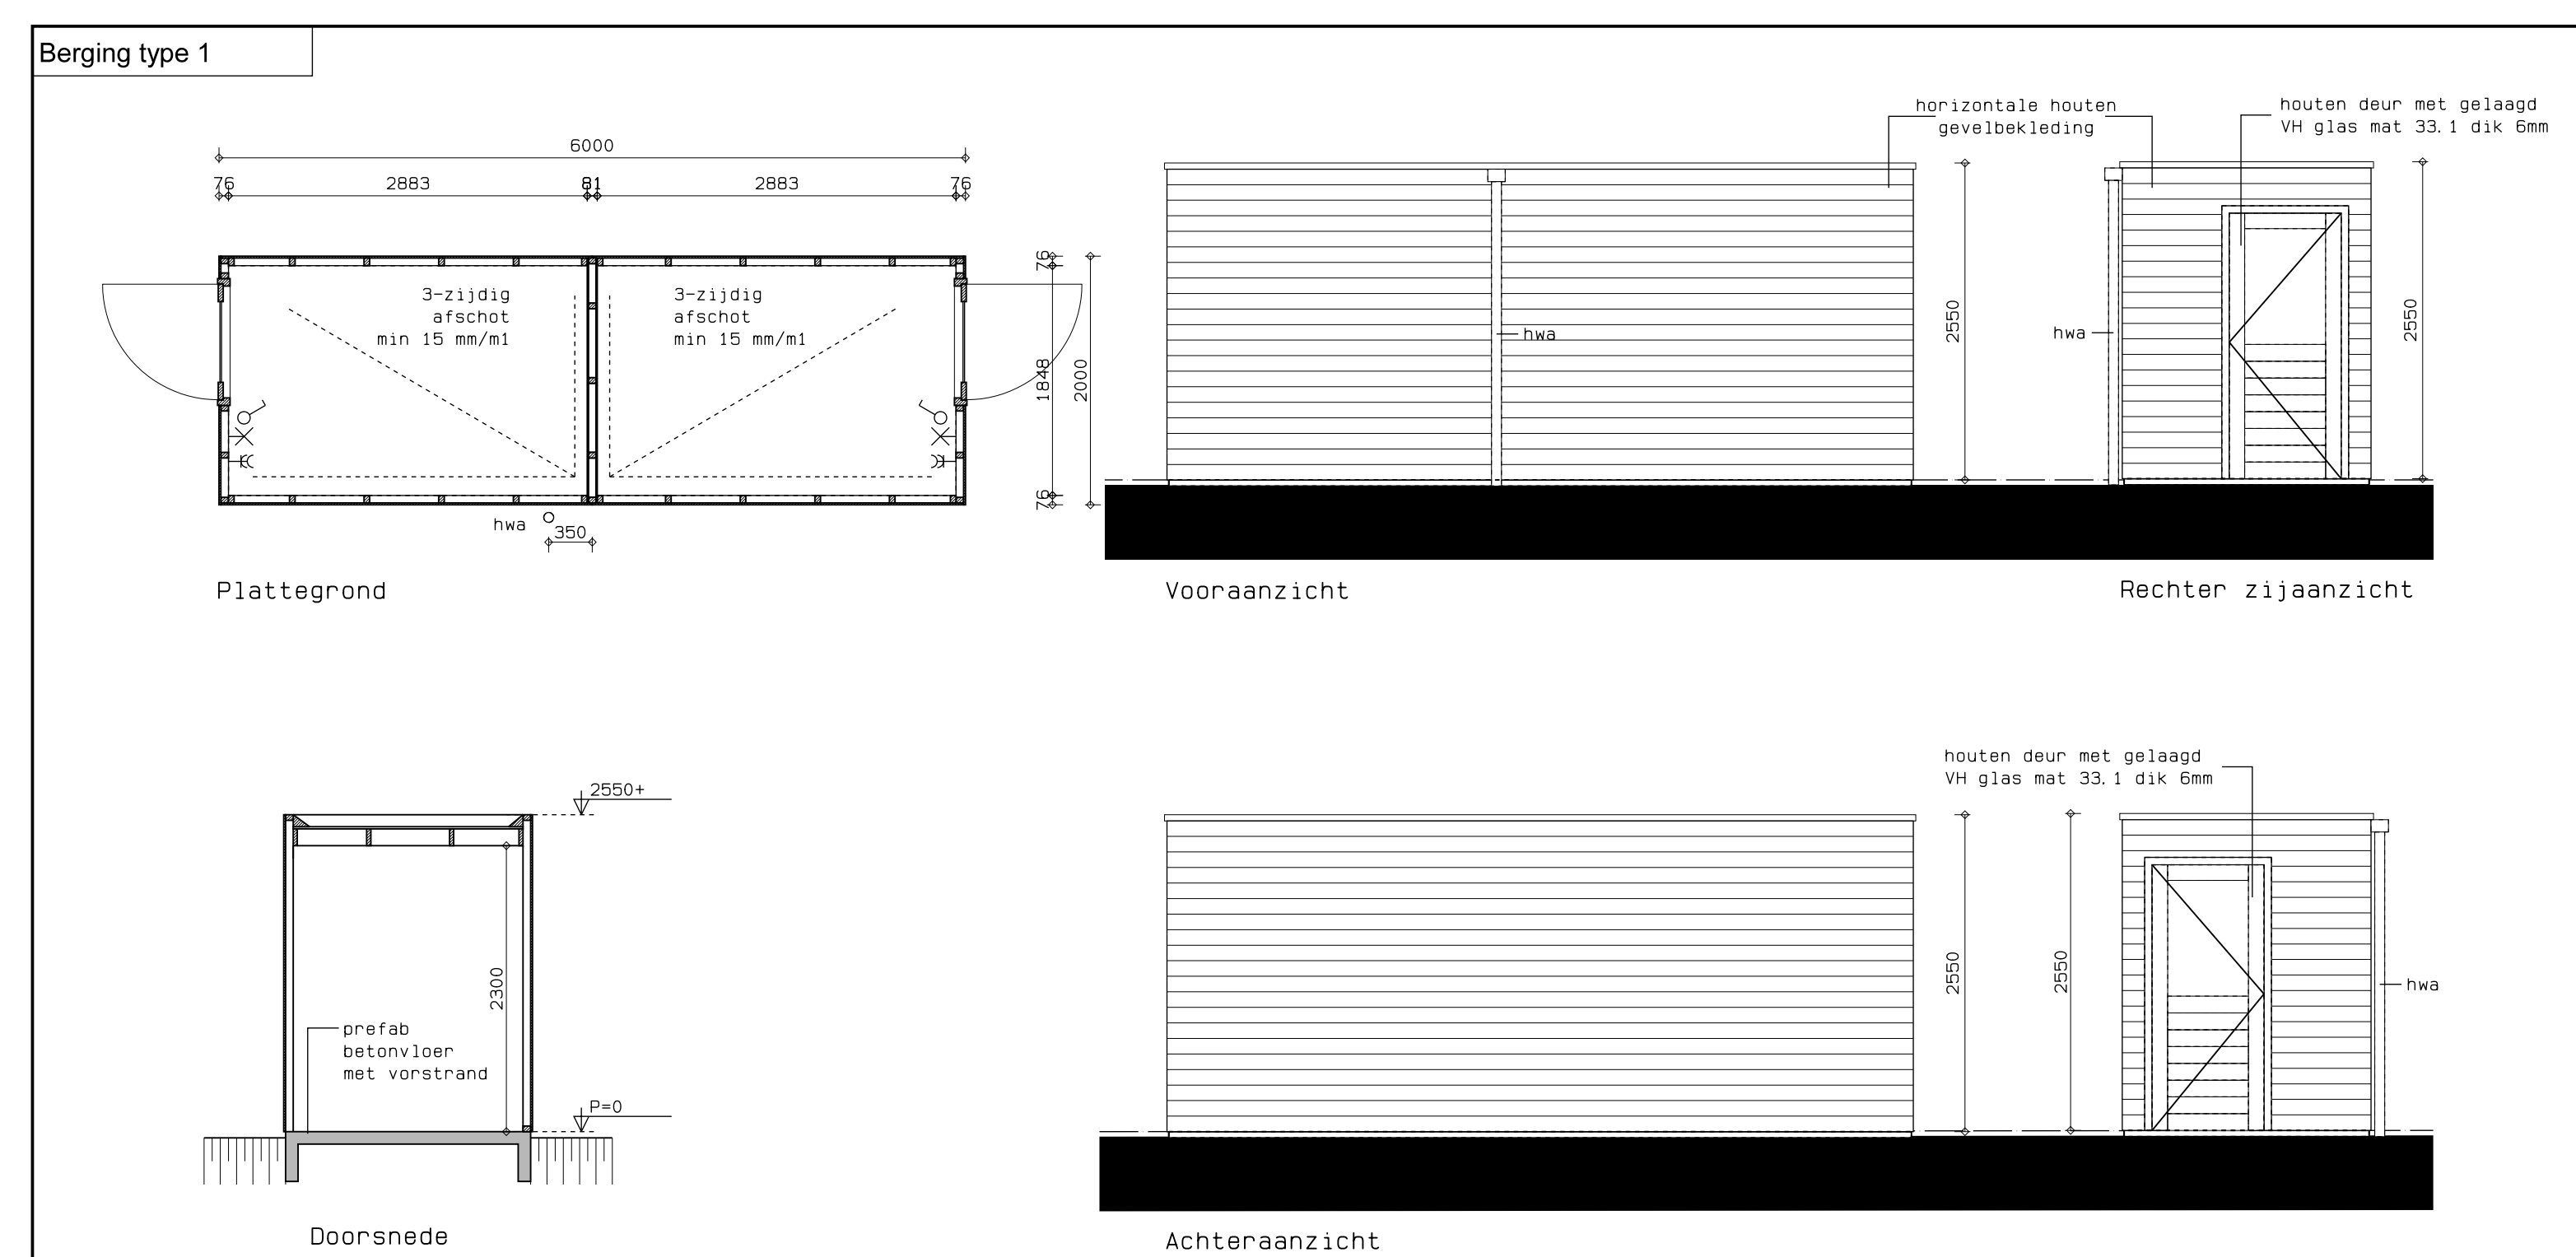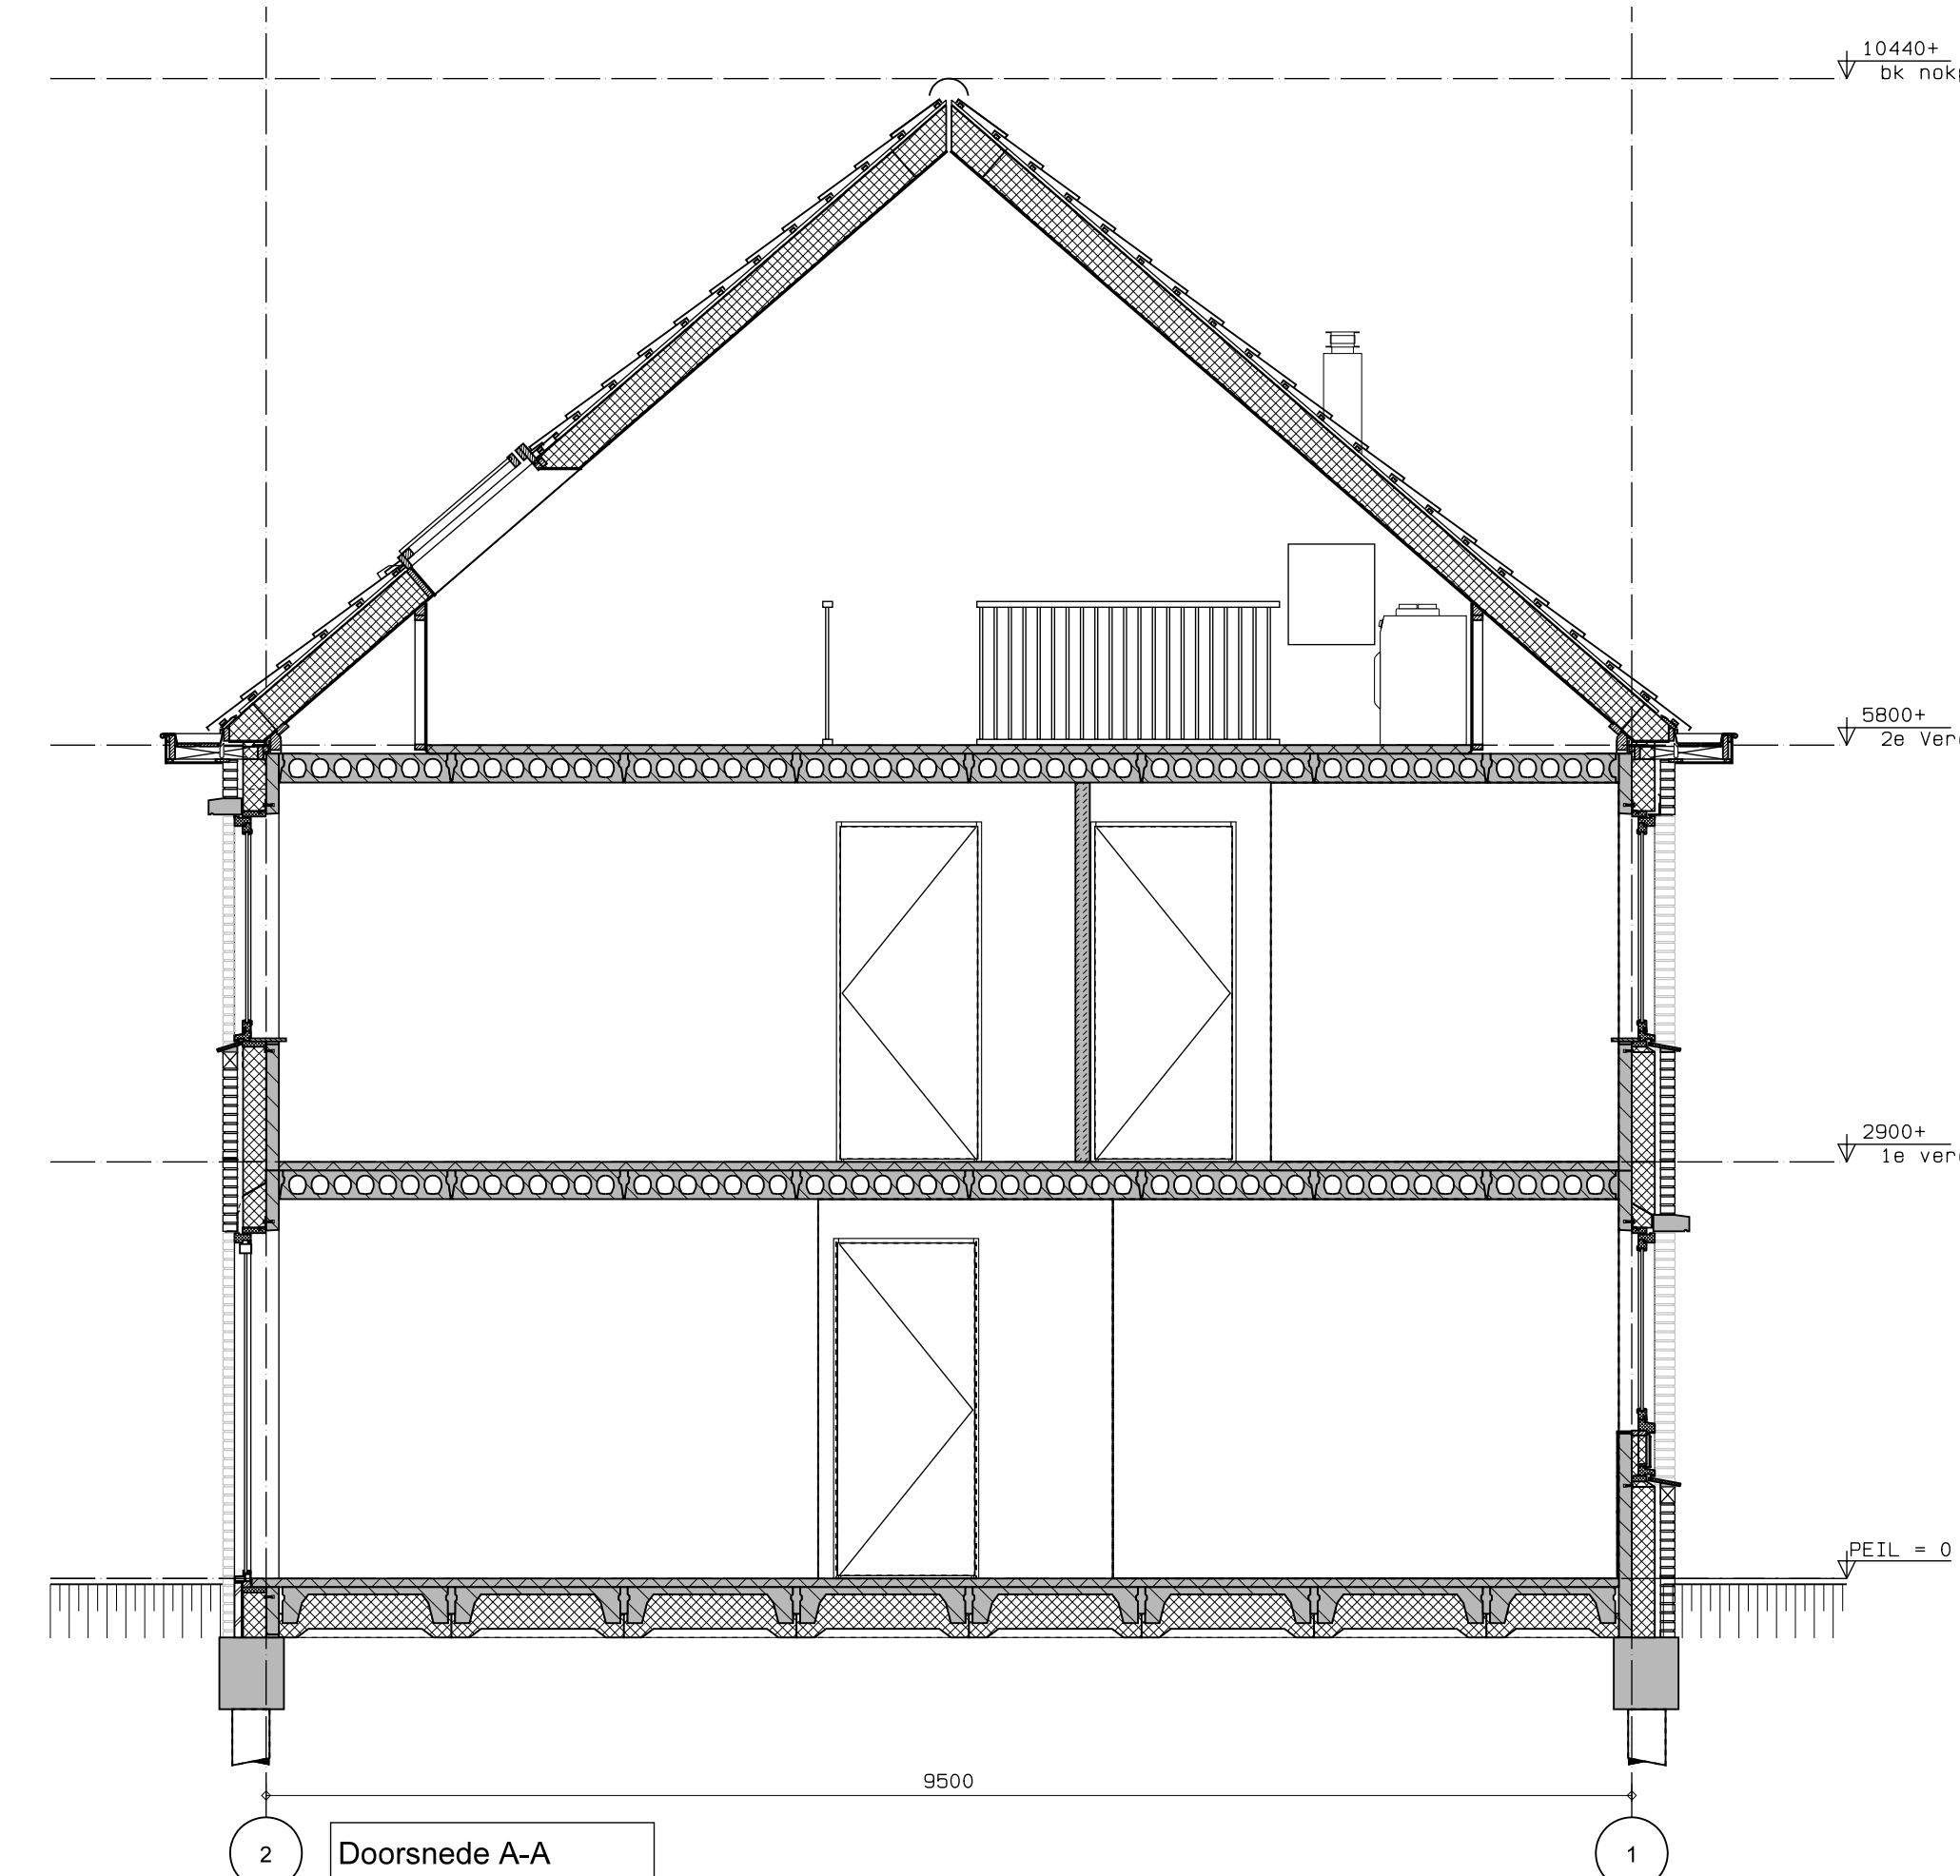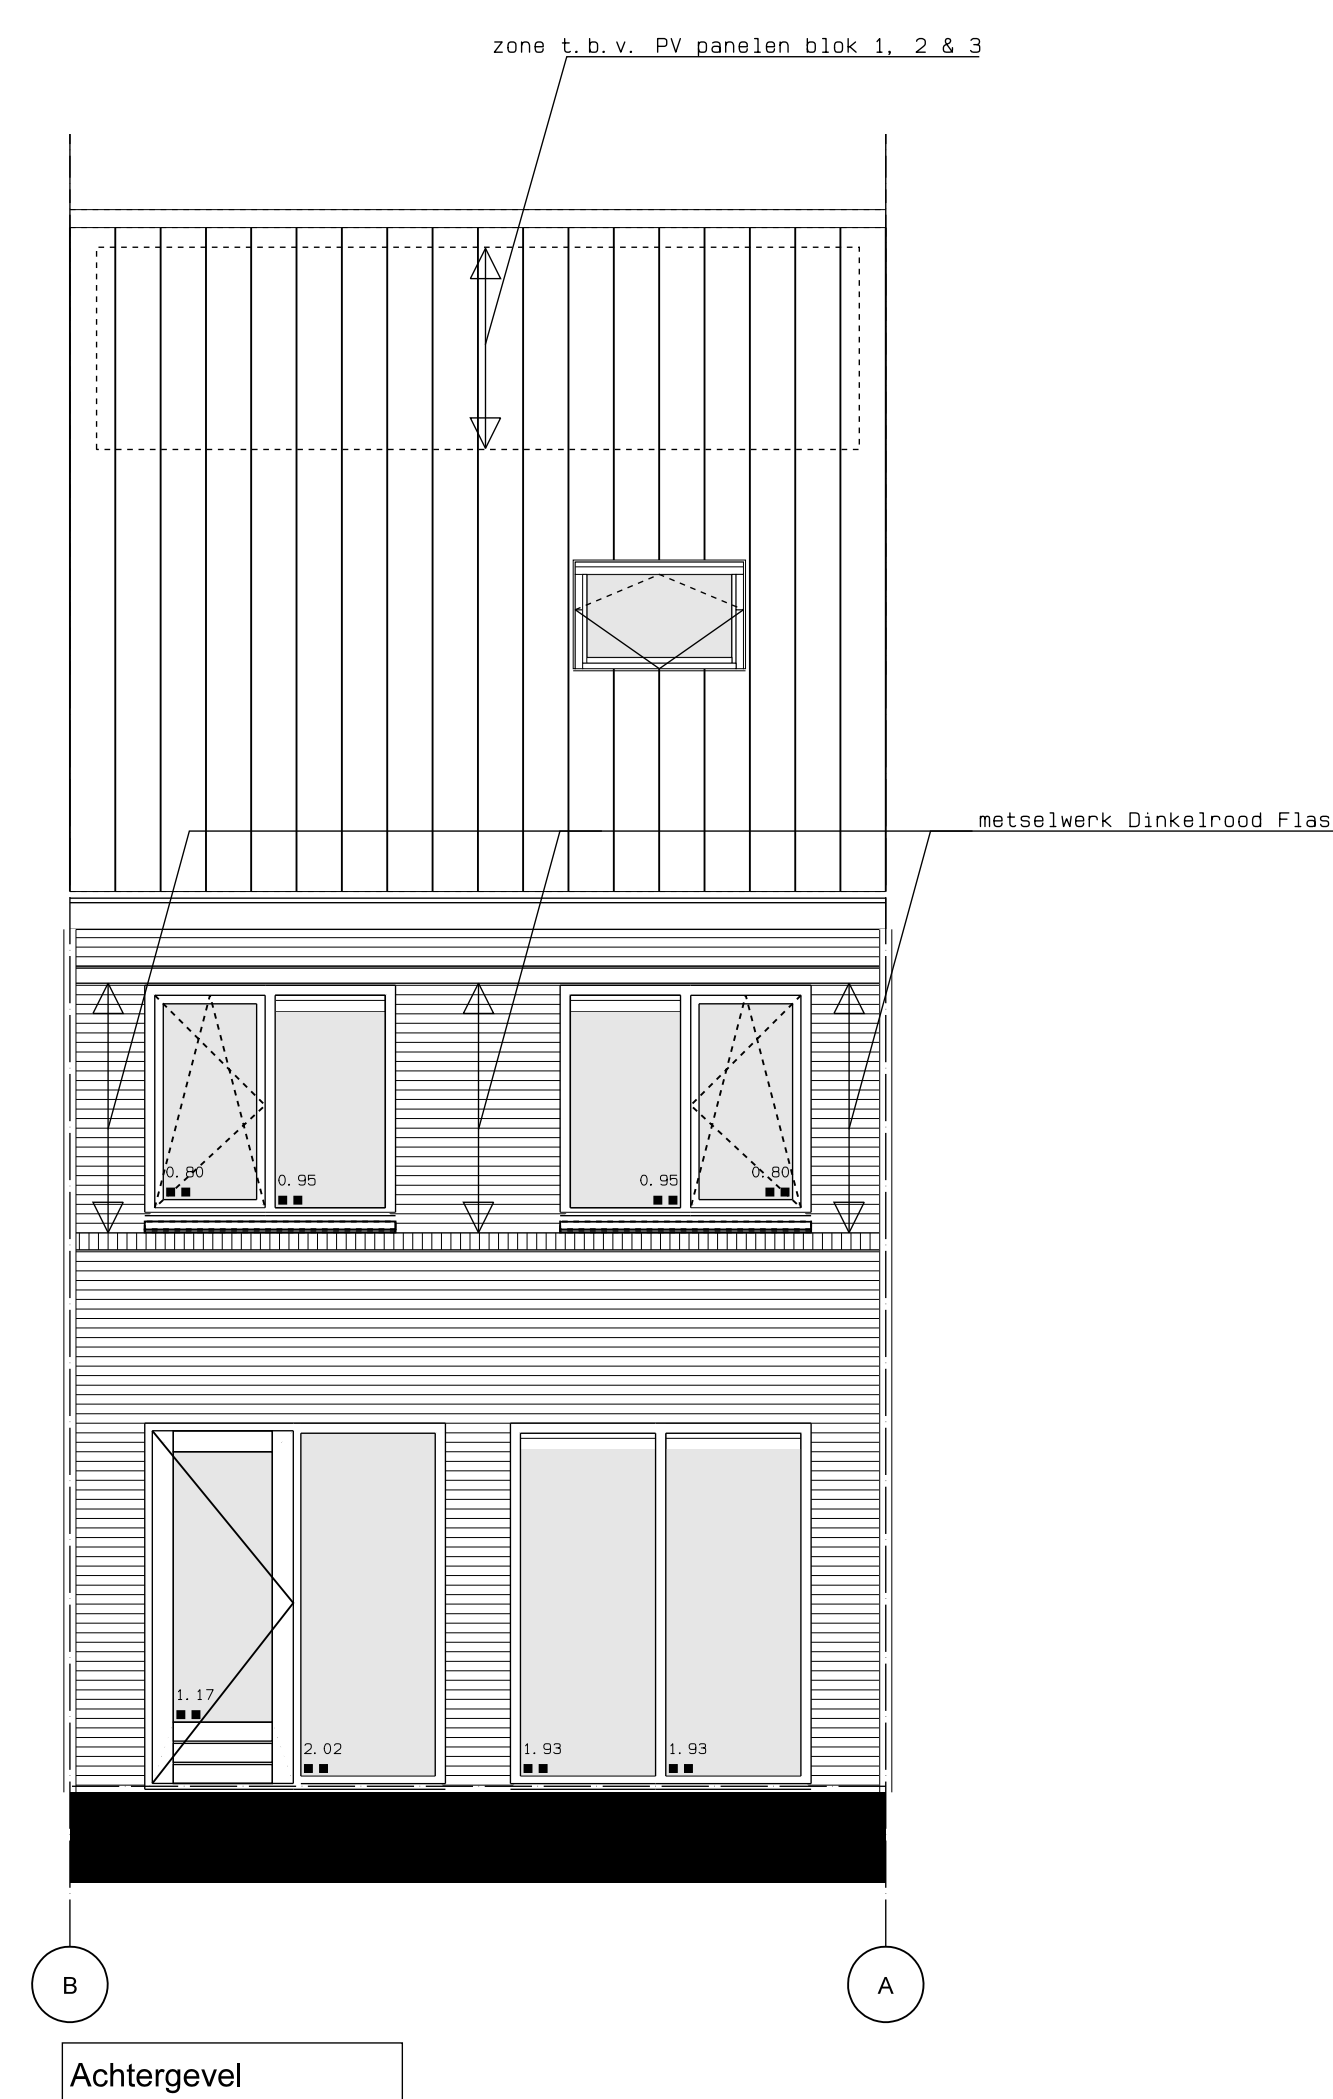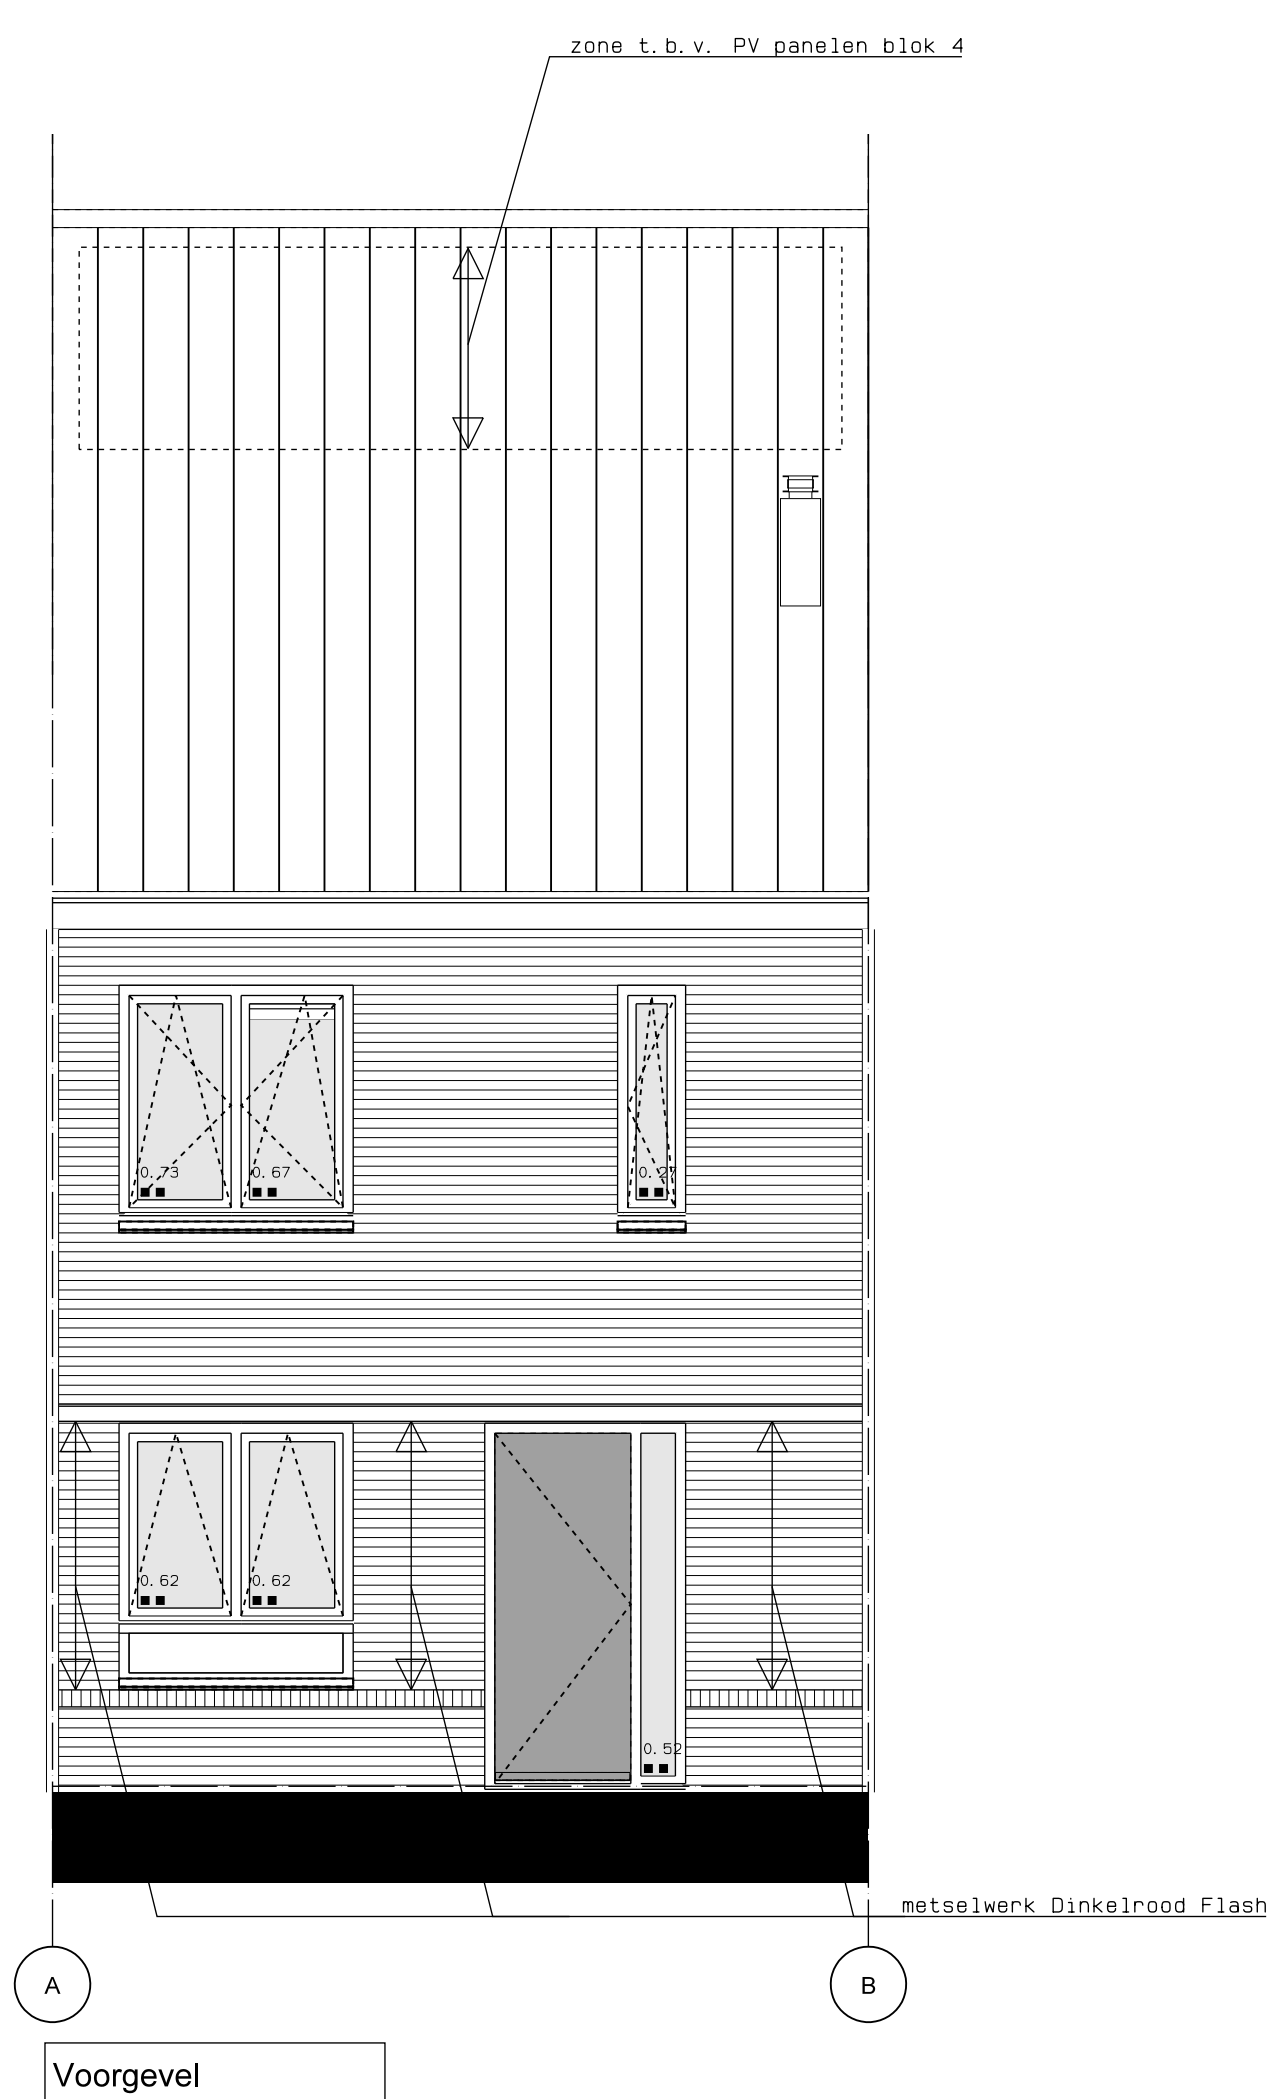

De verkoopdocumentatie is met zorg samengesteld. Het ontwikkelen van een project is een voortdurend proces, waarbij, naar mate dit proces vordert, een steeds verdere verfijning en bijstelling van het ontwerp plaatsvindt. De op deze verkoopdocumentatie aangegeven situatieschetsen betreffen momentopnamen. In het streven naar een optimale kwaliteit is het niet uitgesloten dat zich wijzigingen voordoen met betrekking tot peilhoogten, omliggende peilhoogten, maatvoeringen, juiste ligging, terreinafwerkingen en -voorzieningen, hoogteverschillen c.q. taluds, groenstroken, groeninrichting, voet- en fietspaden, parkeervoorzieningen en dergelijke, evenals eventuele afwijkingen die kunnen voortkomen uit nadere eisen en wensen van overheden en/of nutsbedrijven. Hoogteverschillen in c.q. met aangrenzende percelen worden in het werk bepaald. Niet op tekening aangegeven taluds zijn derhalve niet uitgesloten.

23 WONINGEN BILJENBOSCH FASE 3, EINDHOVEN
TUSSENWONING
 KAVELS 3, 5, 8, 10, 14, 16, 20 & 22
 VERKOOP

www.thetweesneren.nl
 DAT. 01-02-2017
 1529
 1:50
 VK-02