



Begane grond

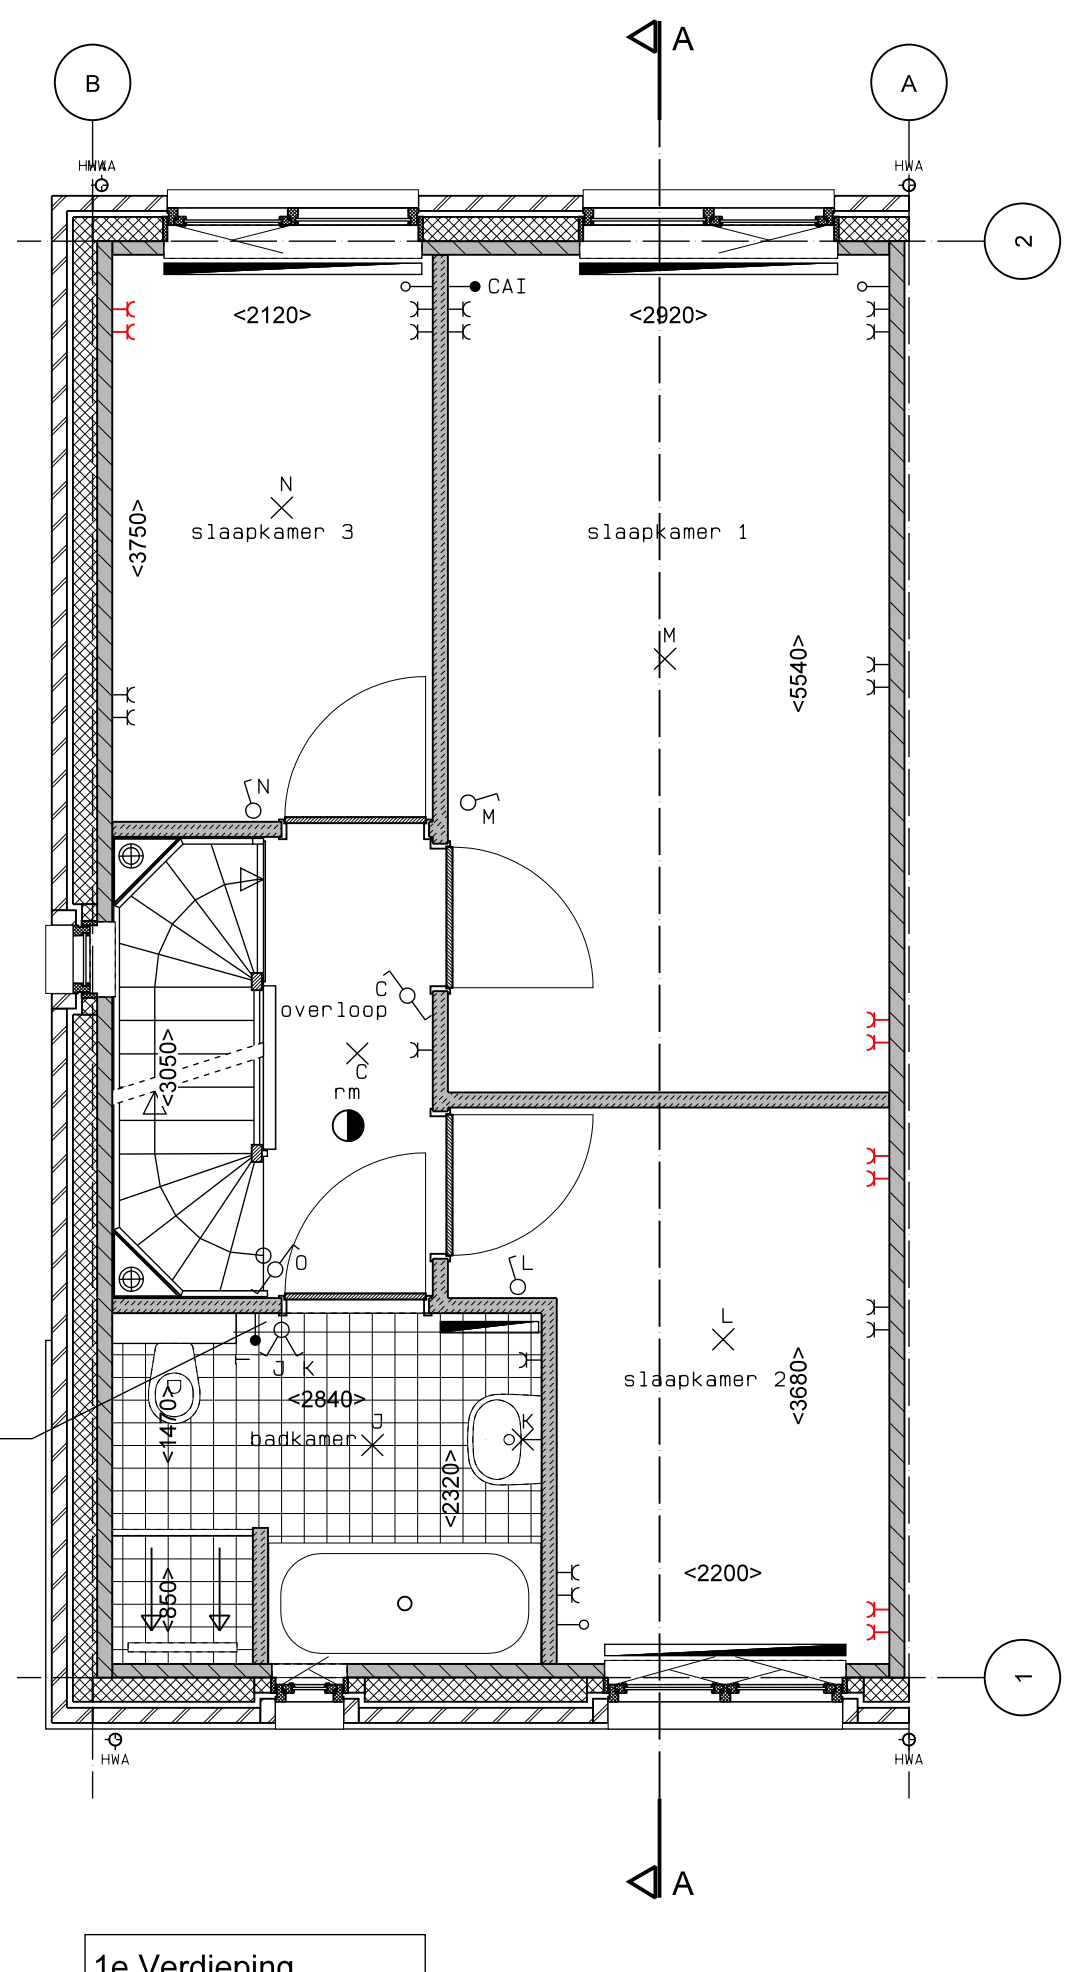

1e Verdieping

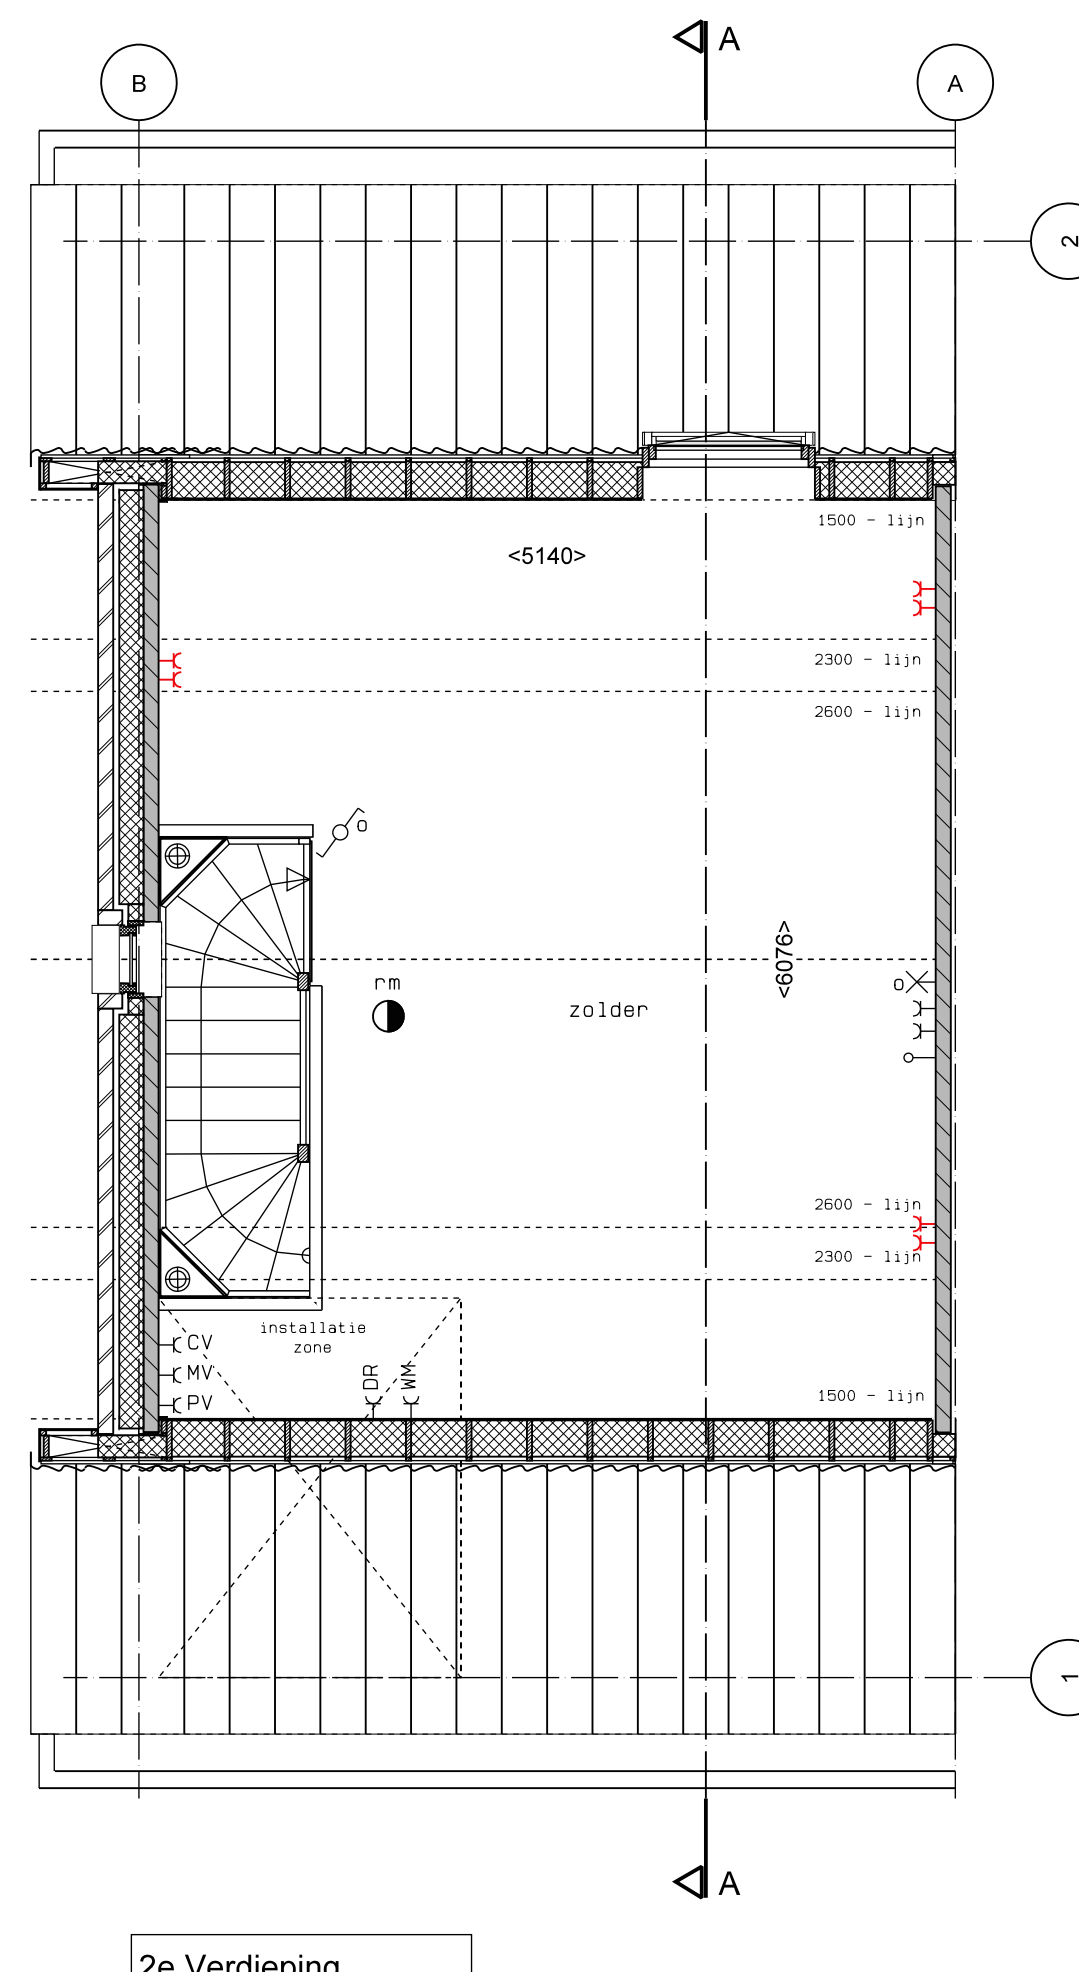

2e Verdieping


	gevelmetselwerk, lagenmaat 63 mm		wcd wasmachine
	prefab. beton		wcd droger
	gasbeton		Zonnepaneel
	metalstudwand		loze leiding boiler
	isolatie		CAI aansluitpunt ca1
	meterkast		DATA aansluitpunt data
	rookmelder		aansluitpunt thermostaat
	radiator		1500+
	enkele wcd 300+		loze leiding 300+
	optionele enkele wcd 300+		bedrucker
	dubbele wcd 300+		scheid
	schakelaar 1100+		
	serieschakelaar 1100+		
	plafondlichtpunt 1100+		
	wandlichtpunt 1500+		
	wandlichtpunt 1500+ mech. vent.		
	gas aansluiting		




RENVOOI SITUATIE	
	BOUWNUMMER
	BERGING, 2m x 3m
	TUWMUREN GRENZEND AAN OPENBAAR GEBIED; STEUNBEREN, HALFSTEENSE INVULLING, HEDERA TUSSEN STEUNBEREN; BETONNEN AFDEKBAND HOOG CA. 2,5m + P
	TUWMUREN GRENZEND AAN OPENBAAR GEBIED; STEUNBEREN, HALFSTEENSE INVULLING, BETONNEN AFDEKBAND, HOOG CA. 2,5m + P
	TUWMUREN GRENZEND AAN OPENBAAR GEBIED; MUUR + ROLLAAG HOOG CA. 0,7m + P
	BLOEMBAK, HALFSTEENS + ROLLAAG HOOG CA. 0,7m + P
	GAASHEK + HEDERA STALEN TUINPOORT, ZWART (1 PER BOUWNUMMER) HOOG 1,8m
	ZONE T.B.V. PV PANELEN
	OPTIE UITBOUW
	OPTIE DAKKAPEL
	BESTRATING IN KLEUR GEVELMETSSELWERK
	PARKEERPLAATS INCL. TOEVLIJEND AAN BOUWNUMMER

DEZE SITUATIE IS UITSLUITEND INDICATIEF TER BEPALING VAN DE LIGGING VAN DE WONING


KAVELOPPERVLAKTES			
KAVEL	OPP. IN M ²	KAVEL	OPP. IN M ²
1	123	13	125
2	118	14	125
3	118	15	125
4	118	16	125
5	116	17	205
6	244	18	191
7	131	19	123
8	125	20	123
9	125	21	123
10	125	22	123
11	200	23	128
12	200		

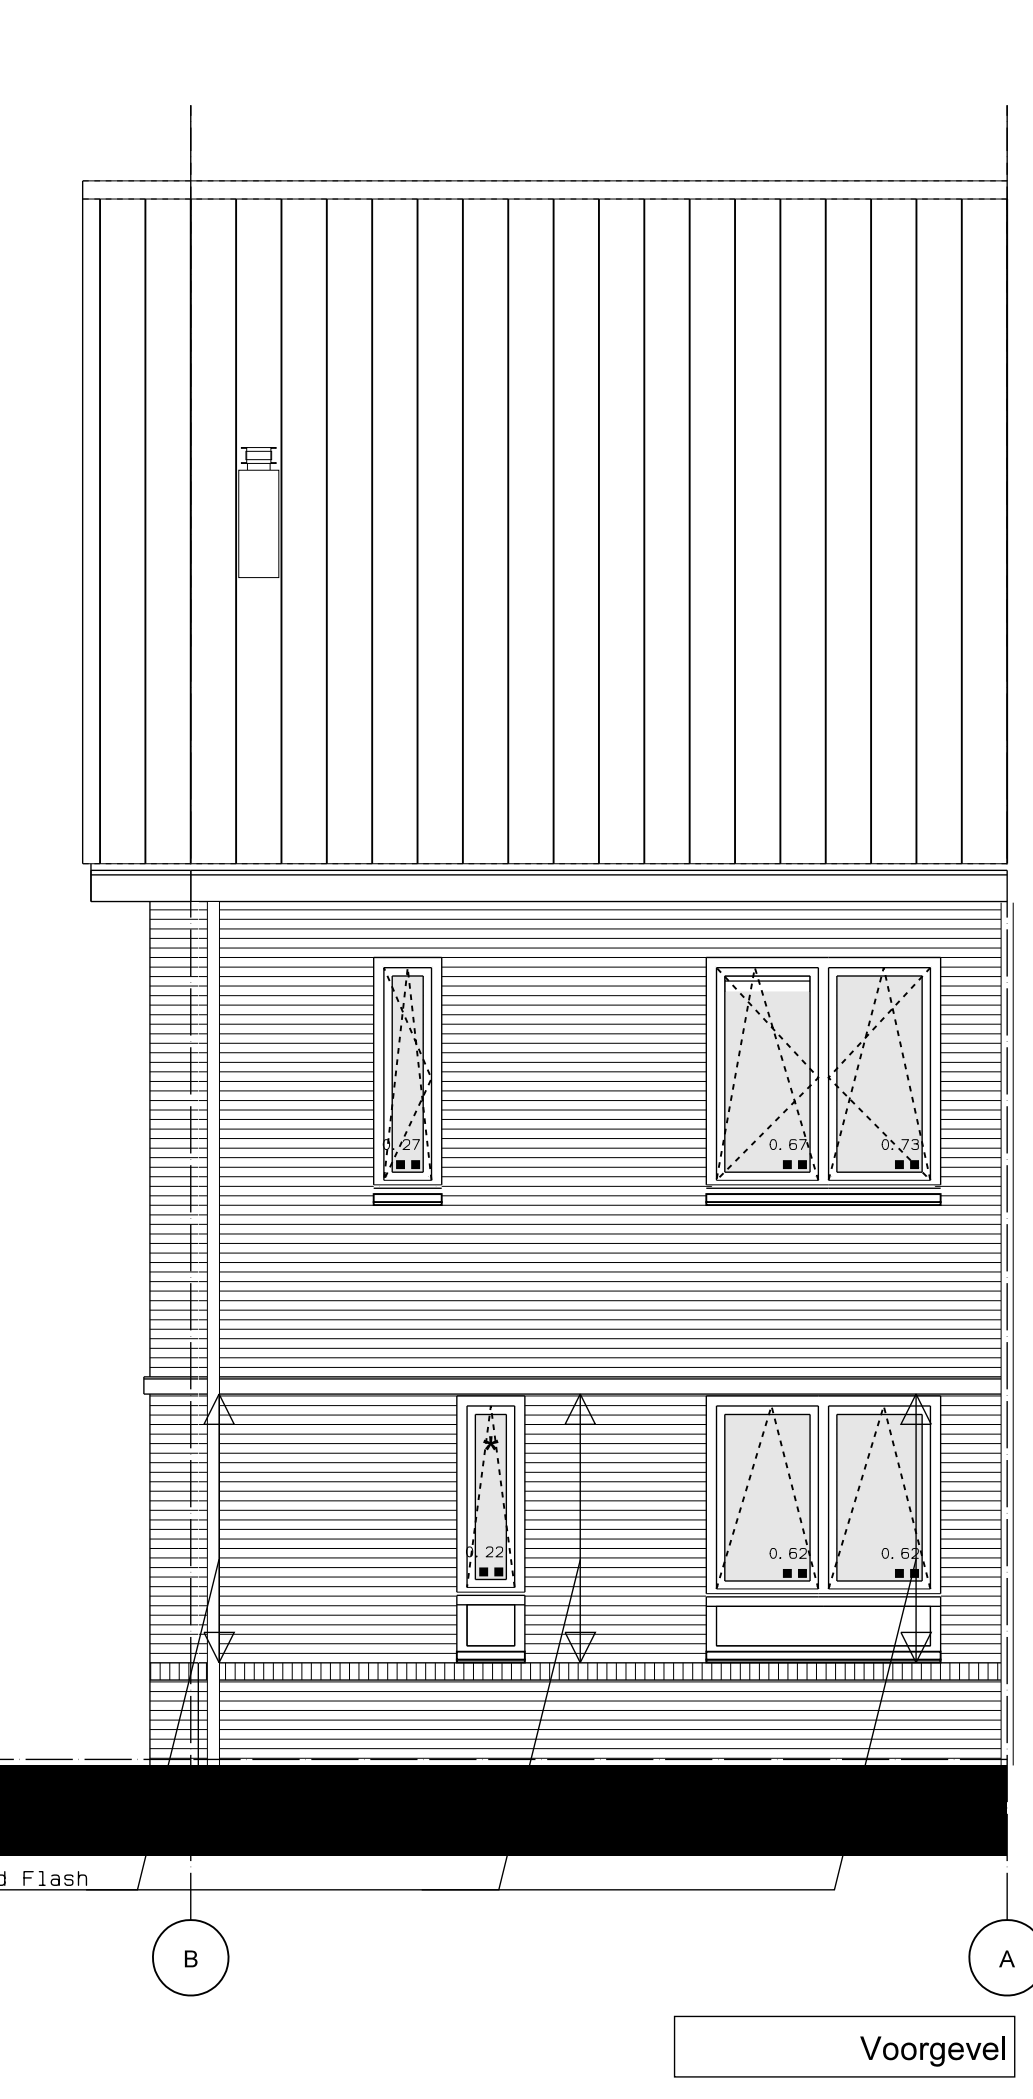


Voorgevel

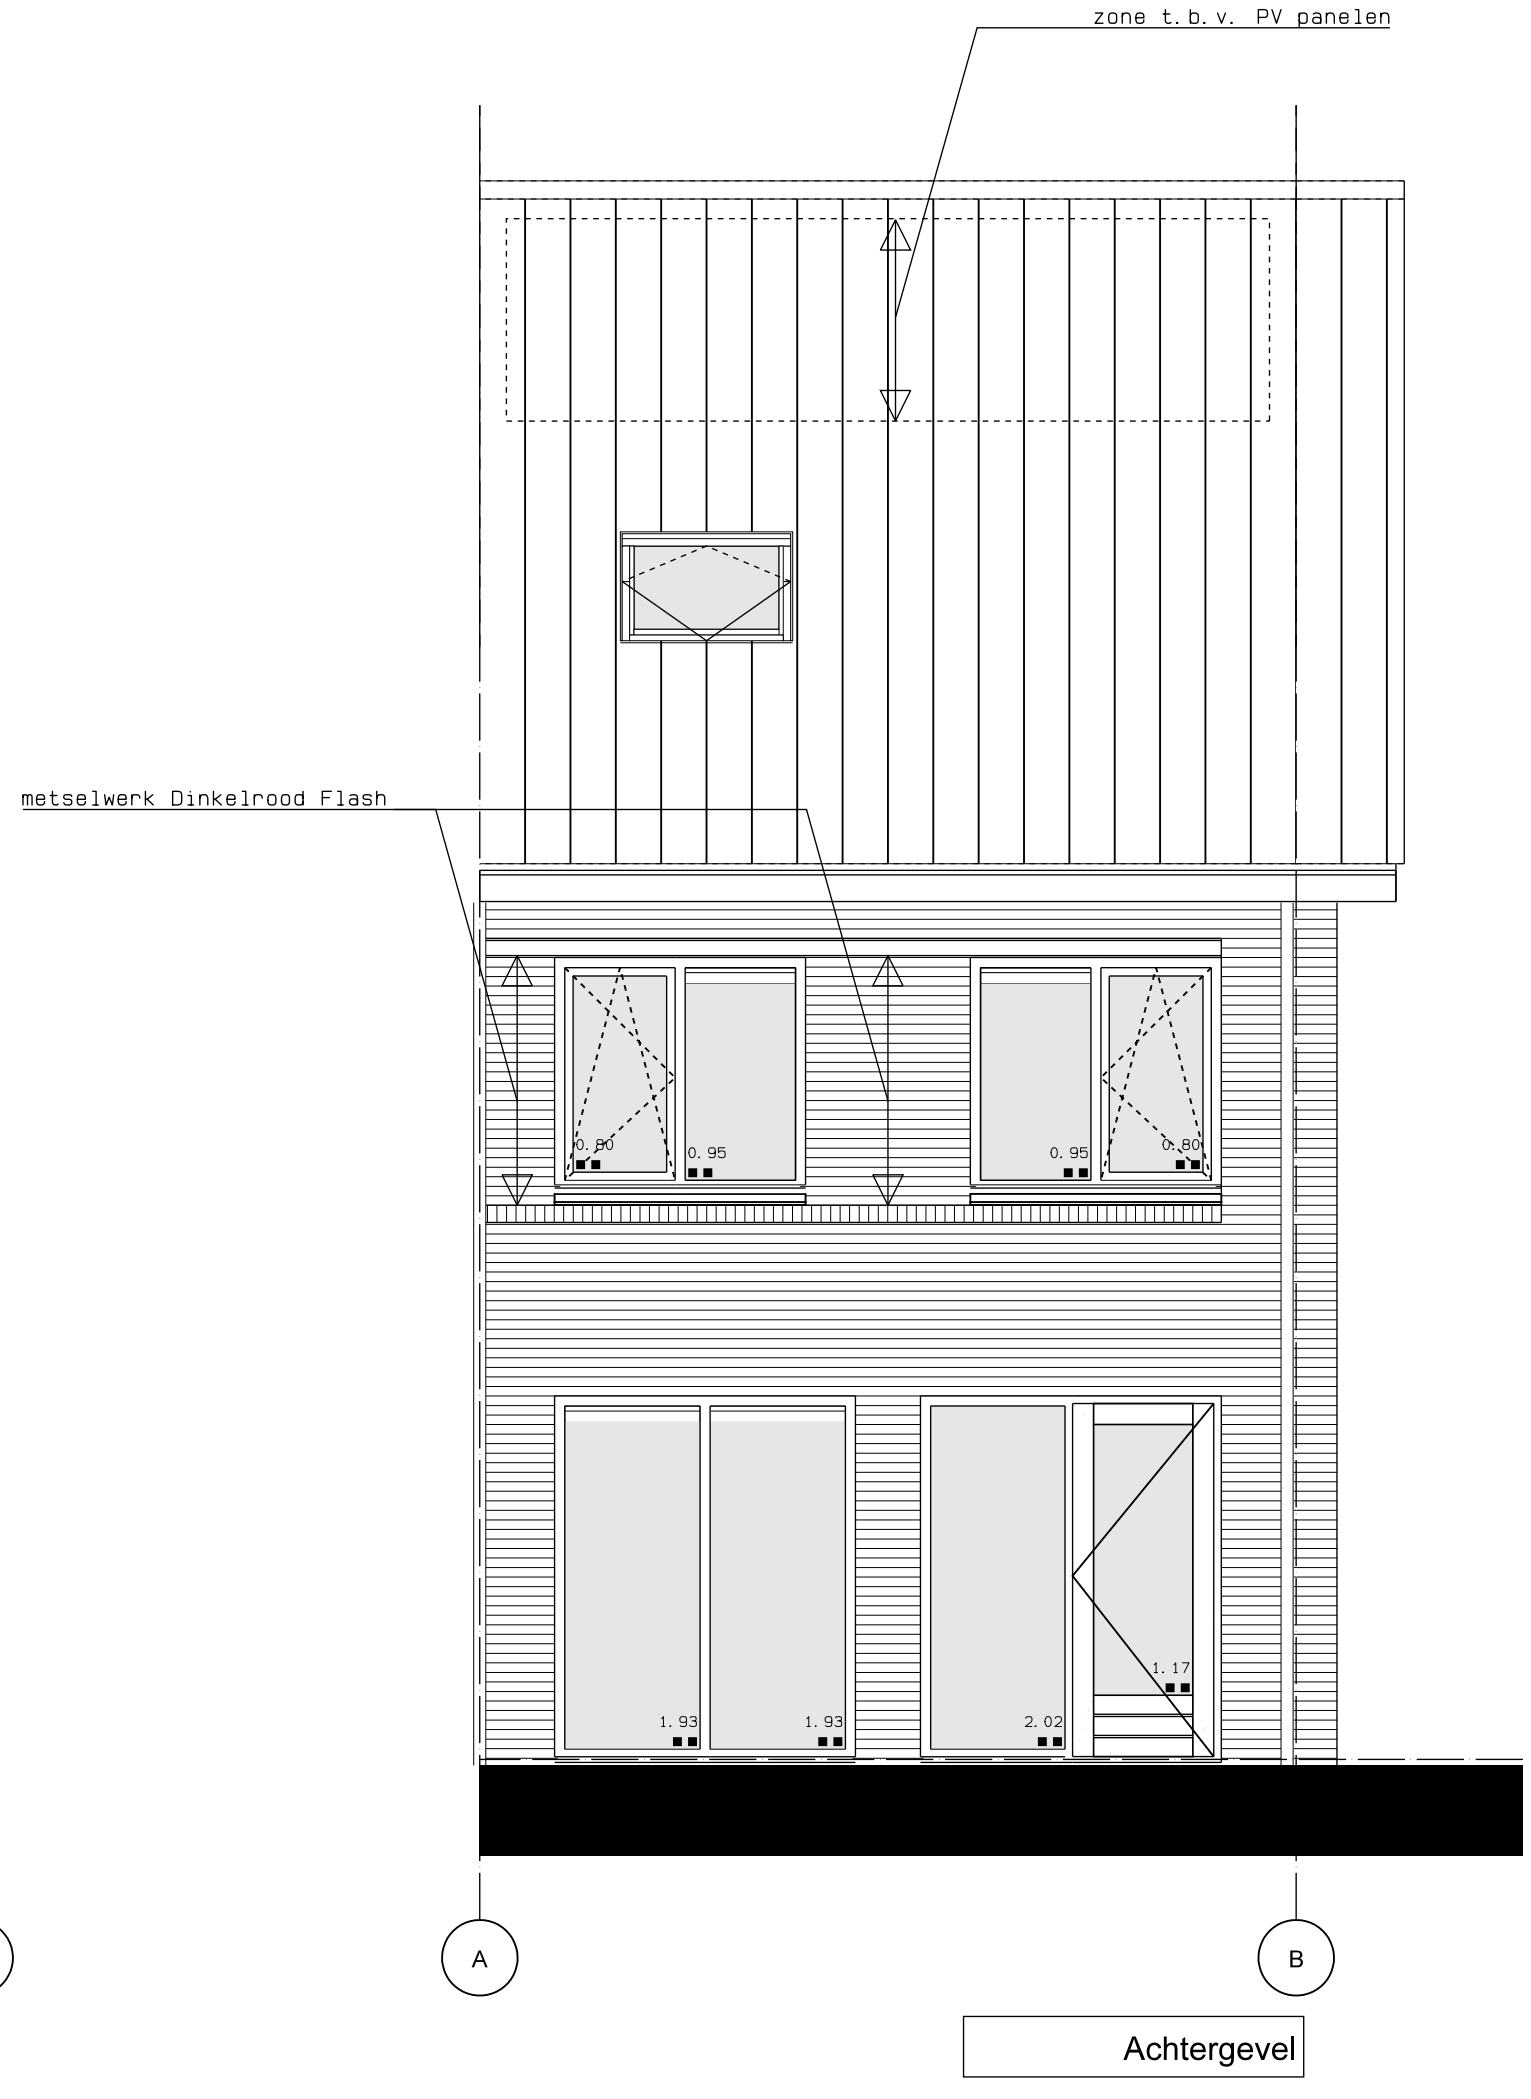



Achtergevel

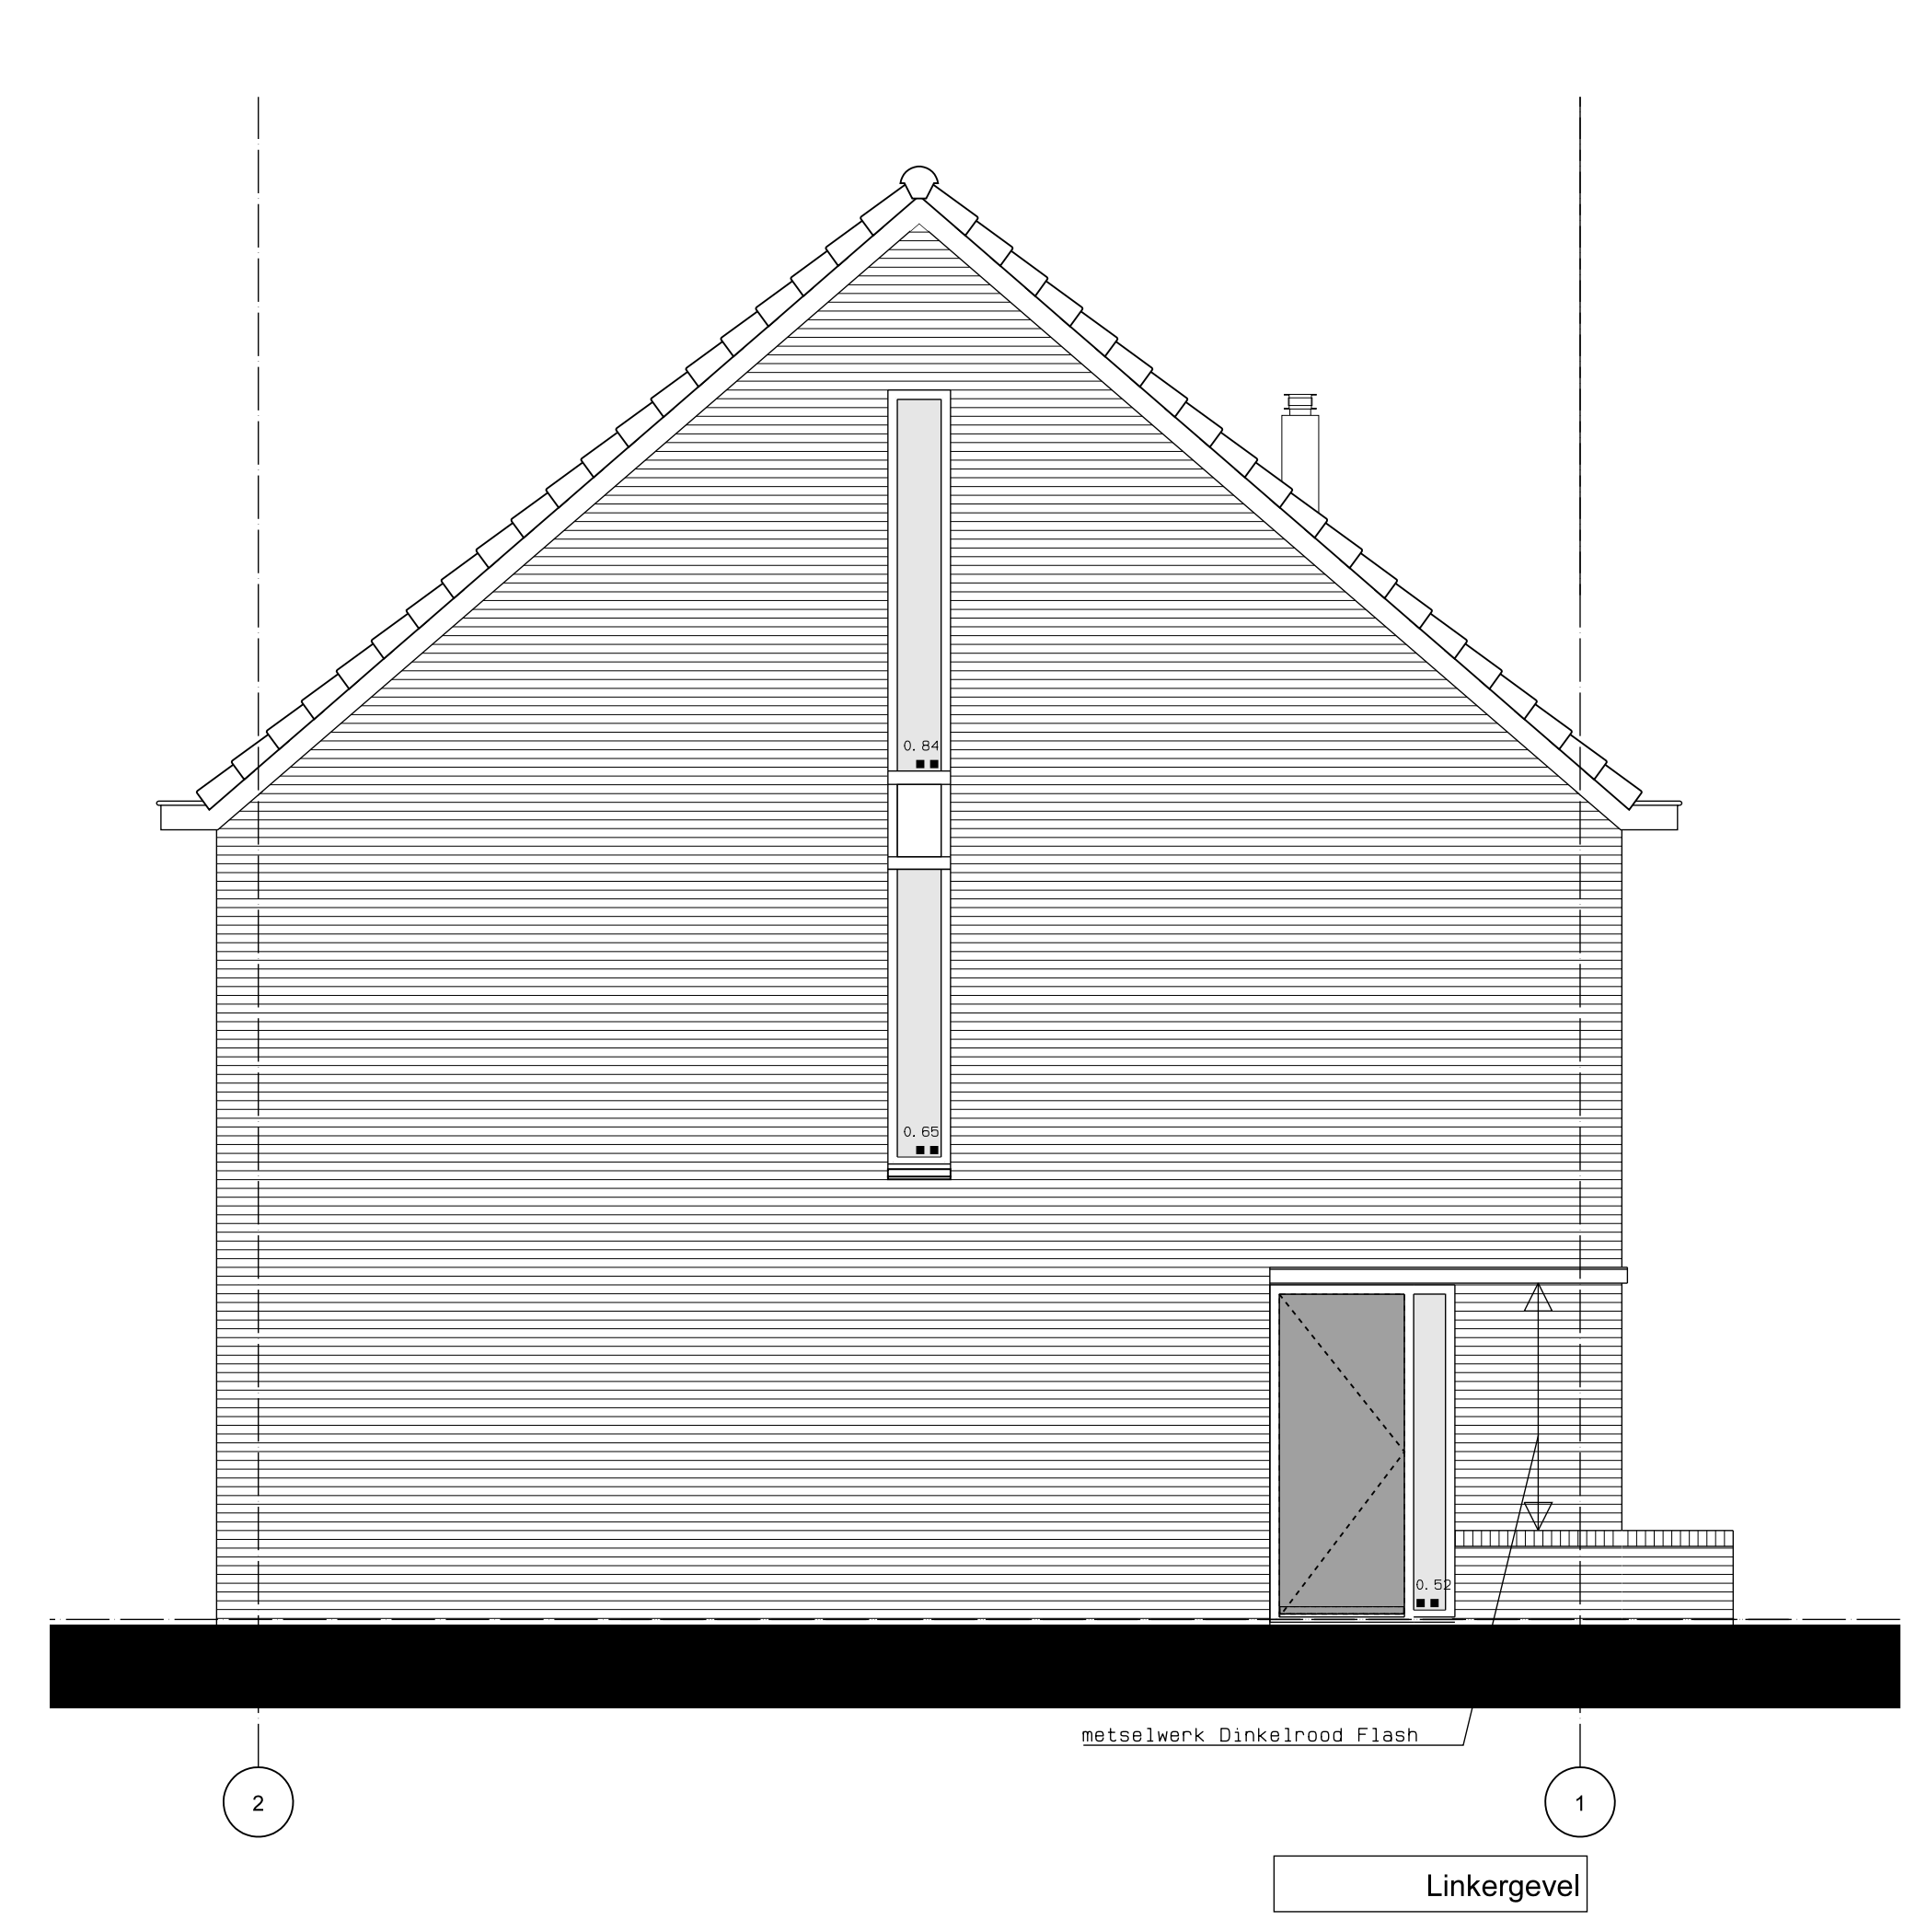

Linkergevel

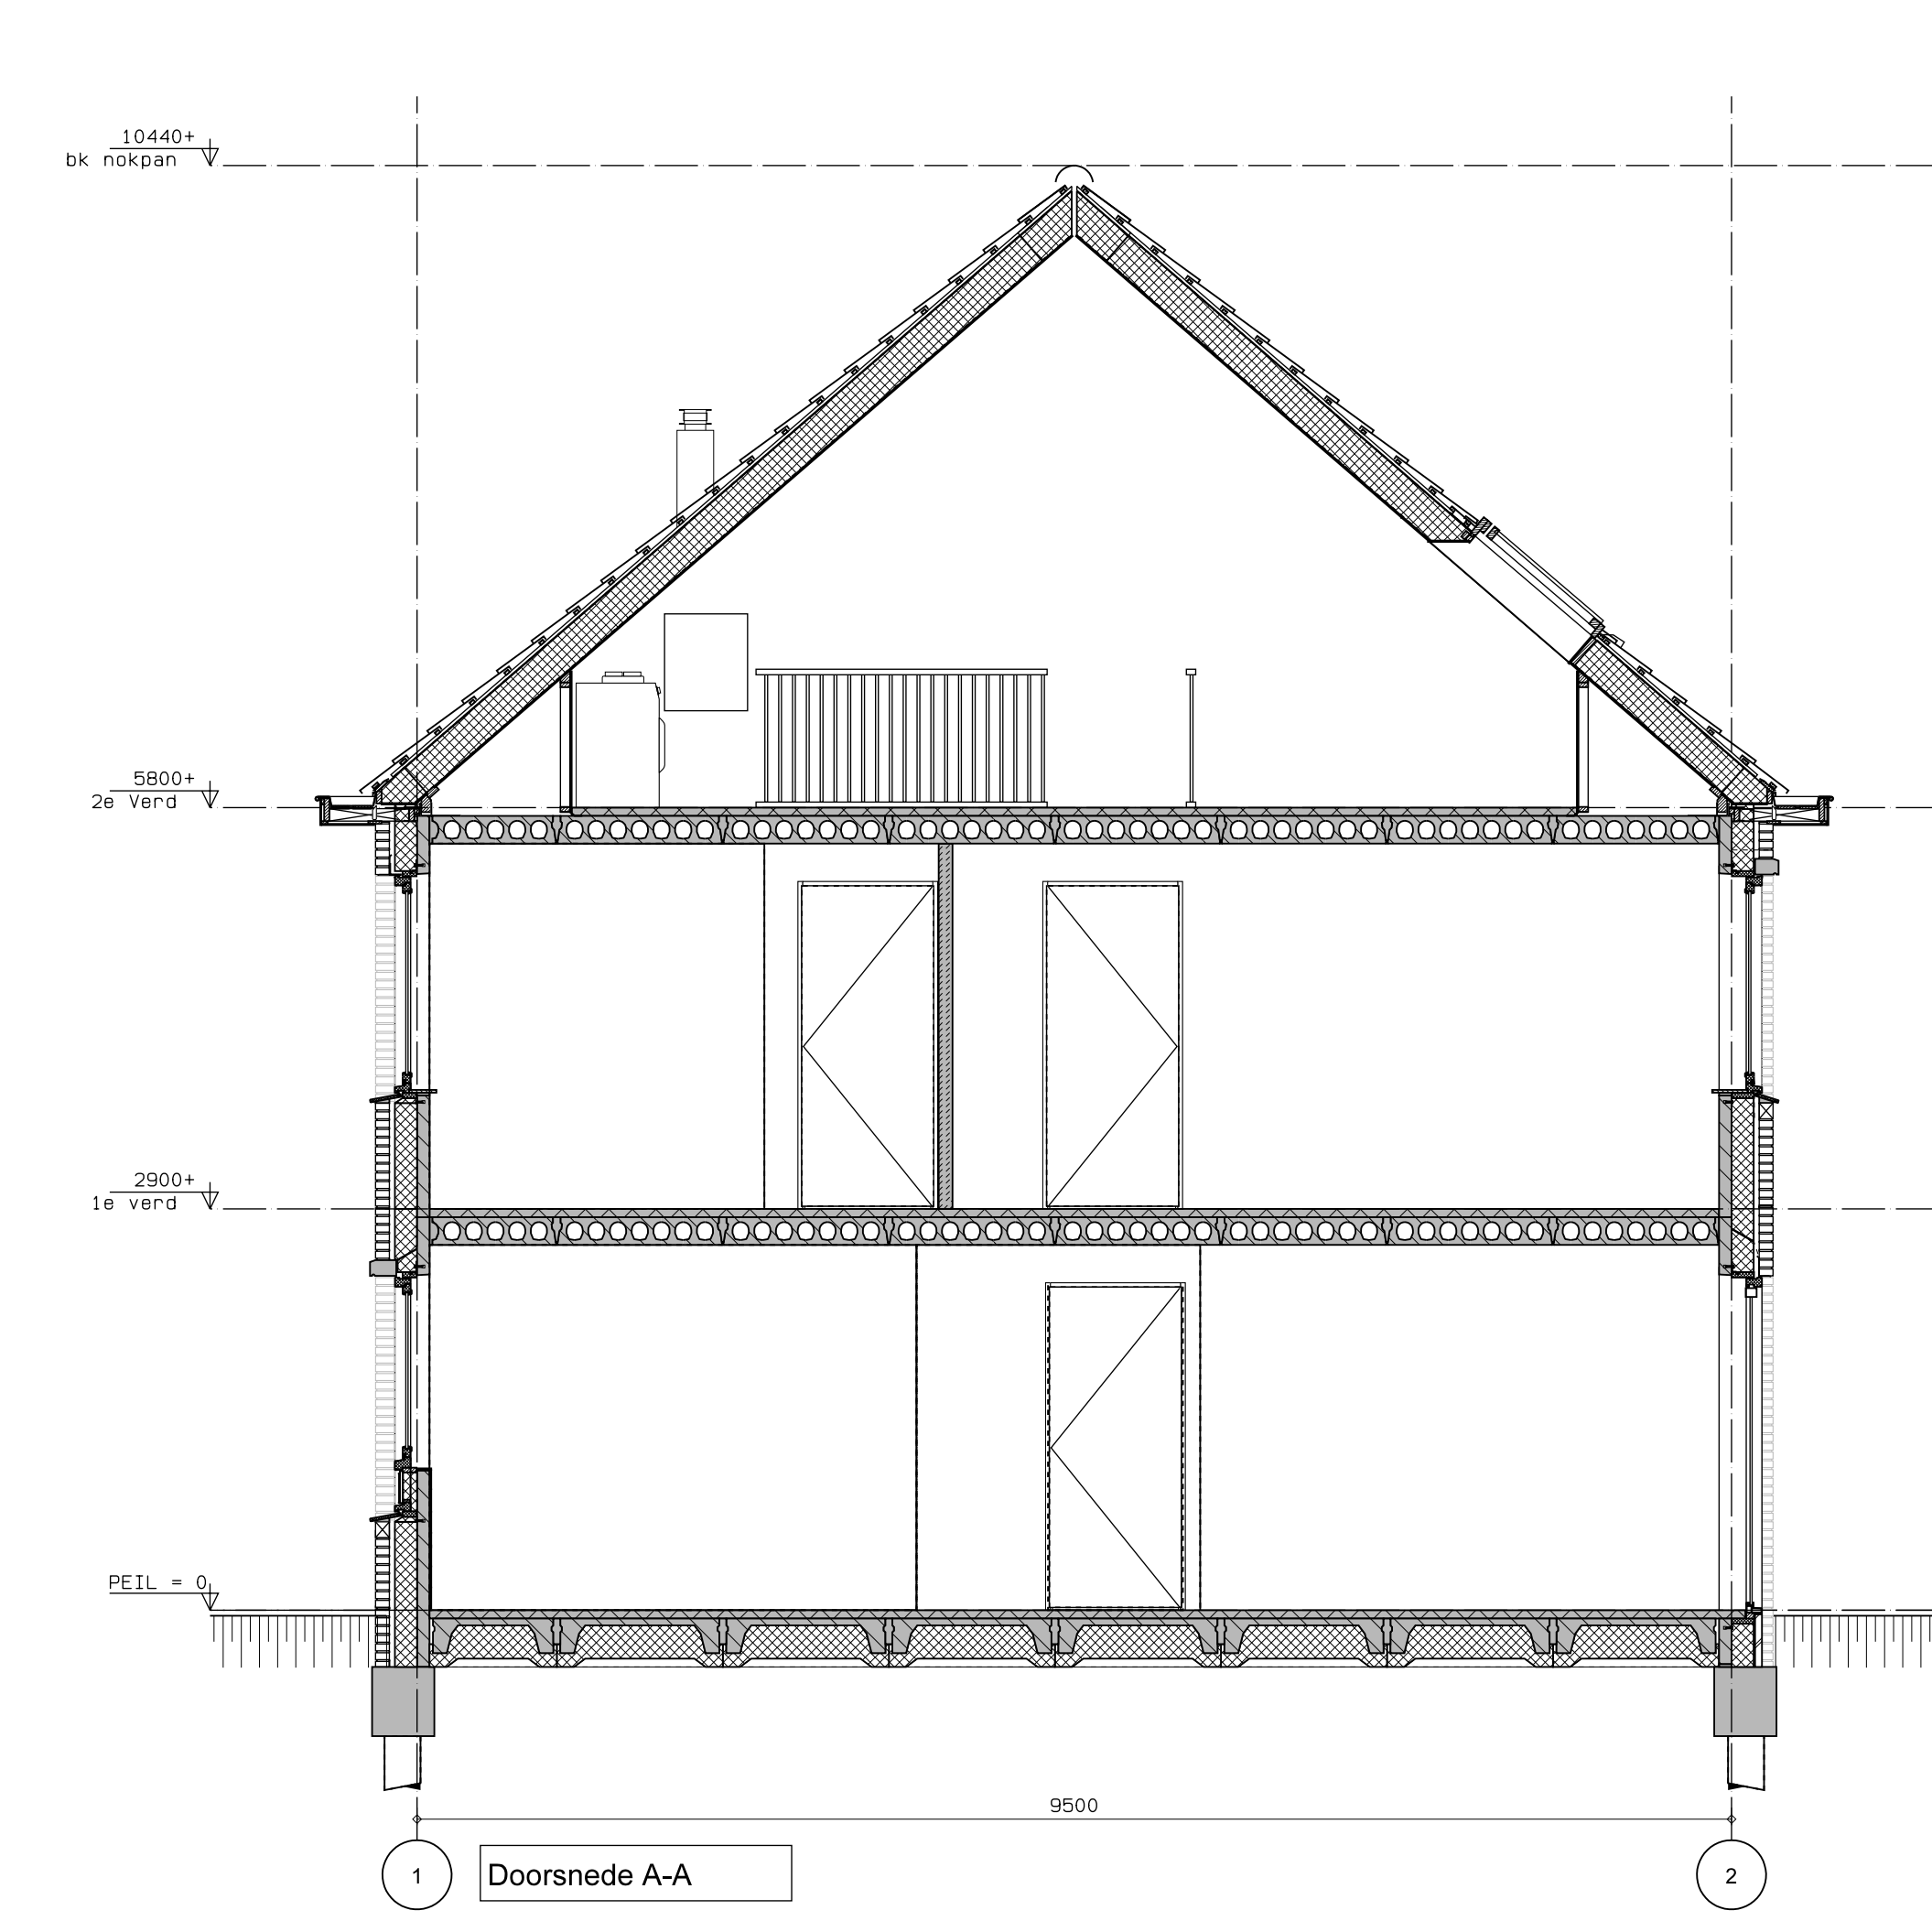

Doorsnede A-A

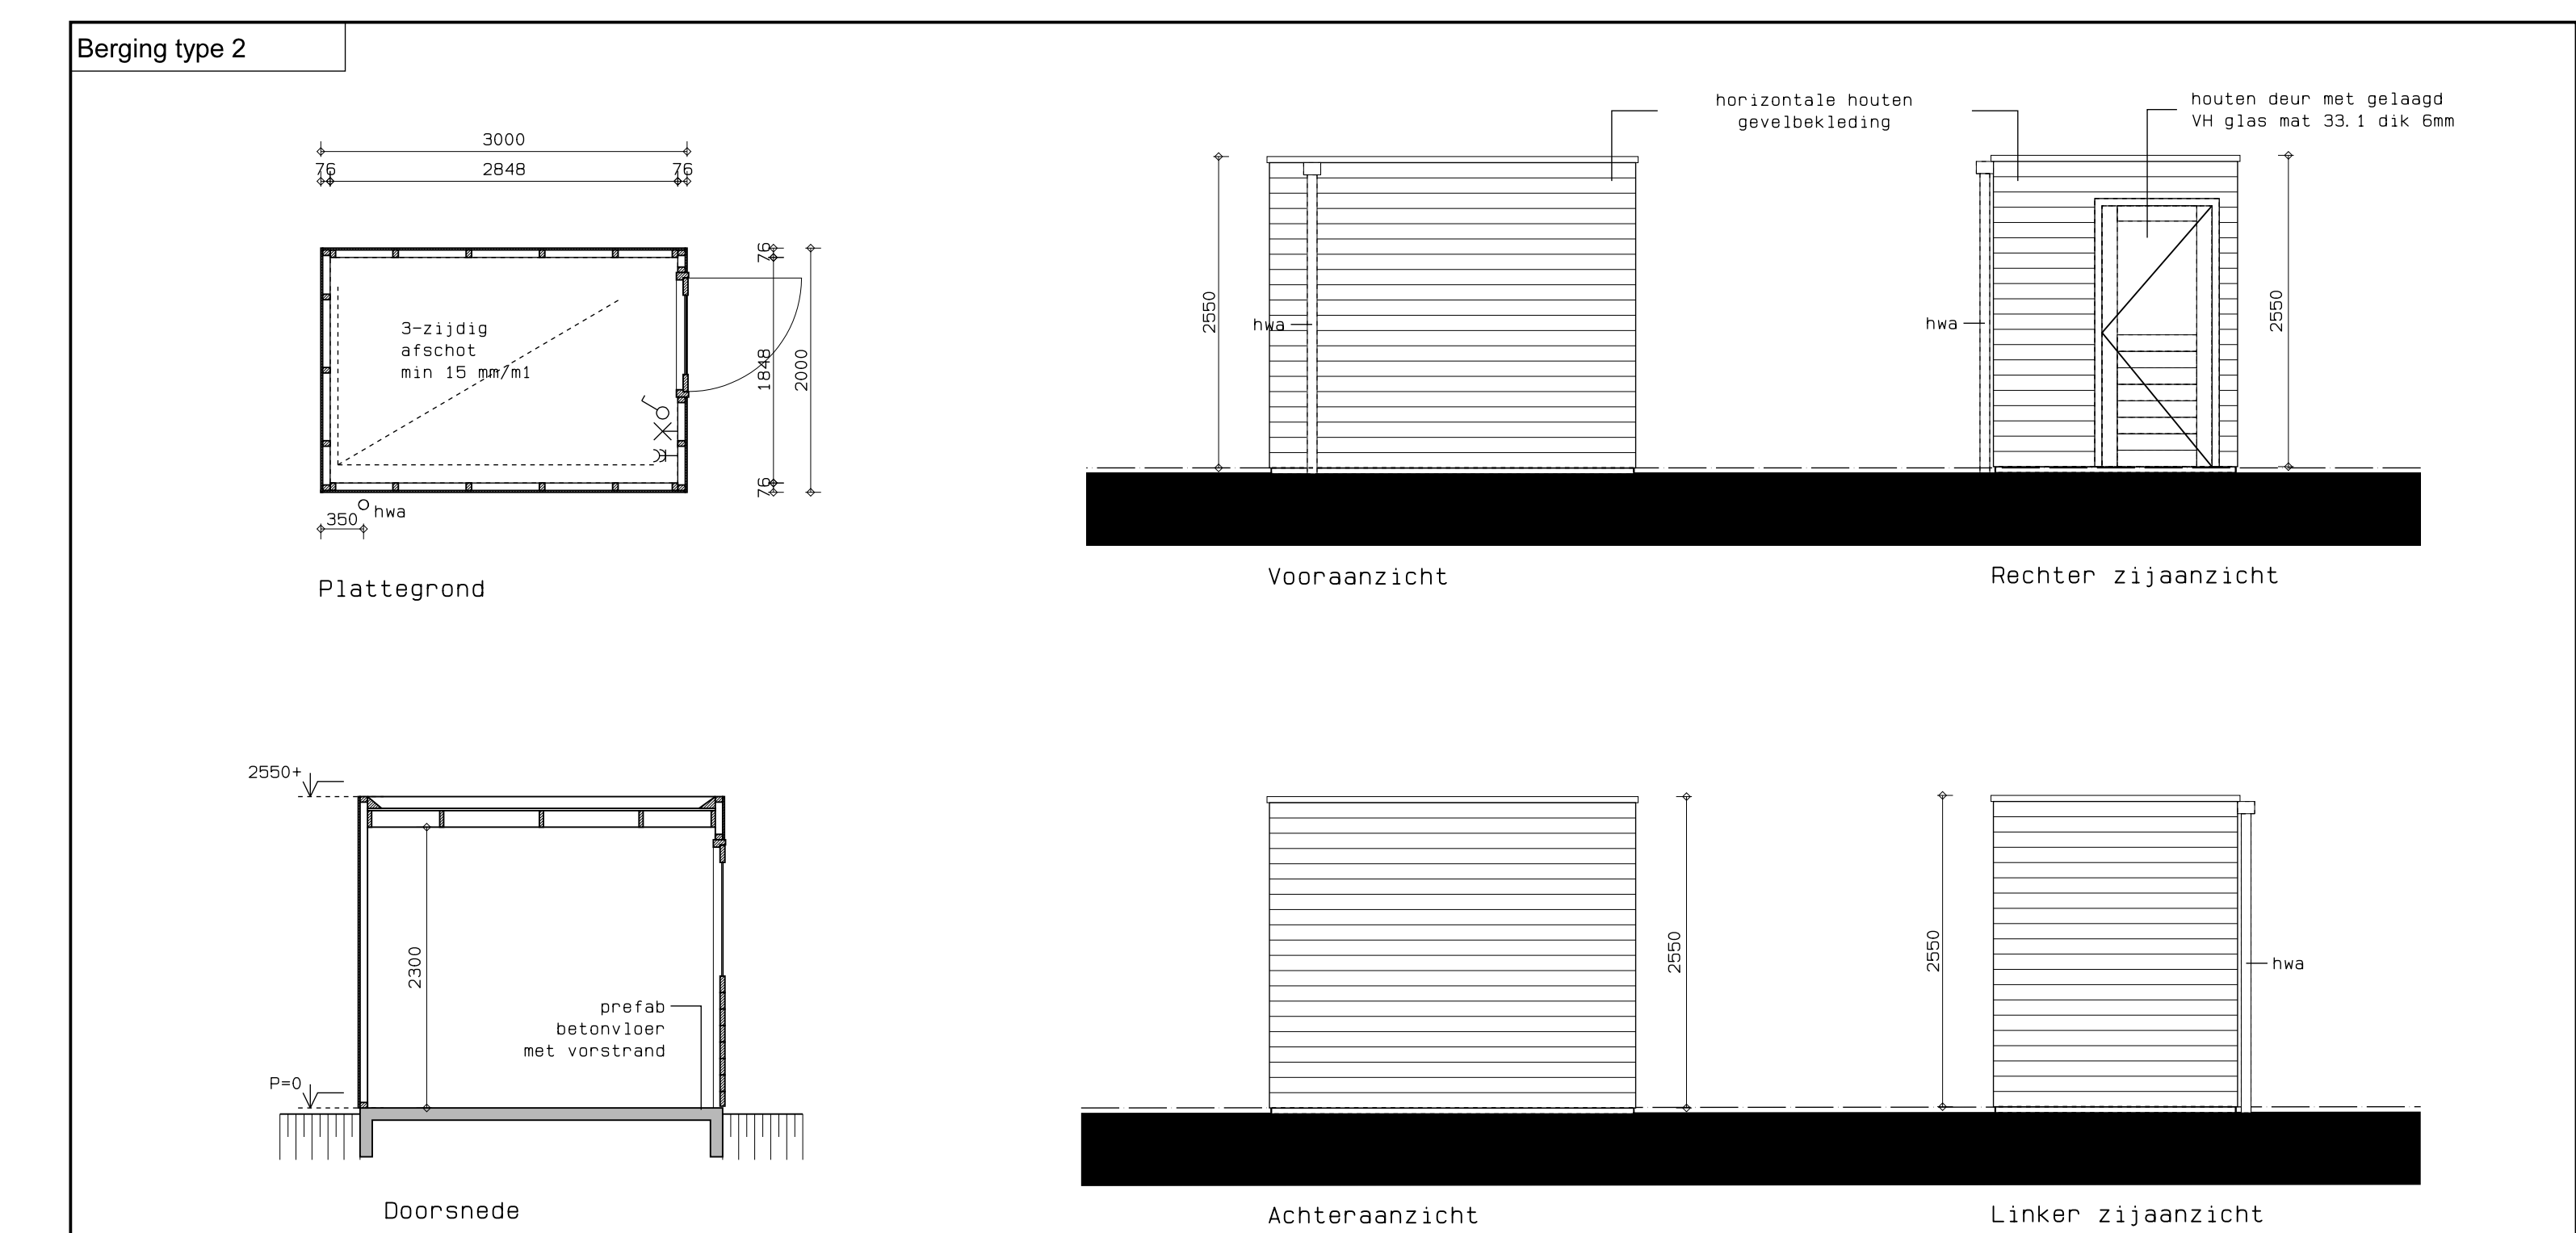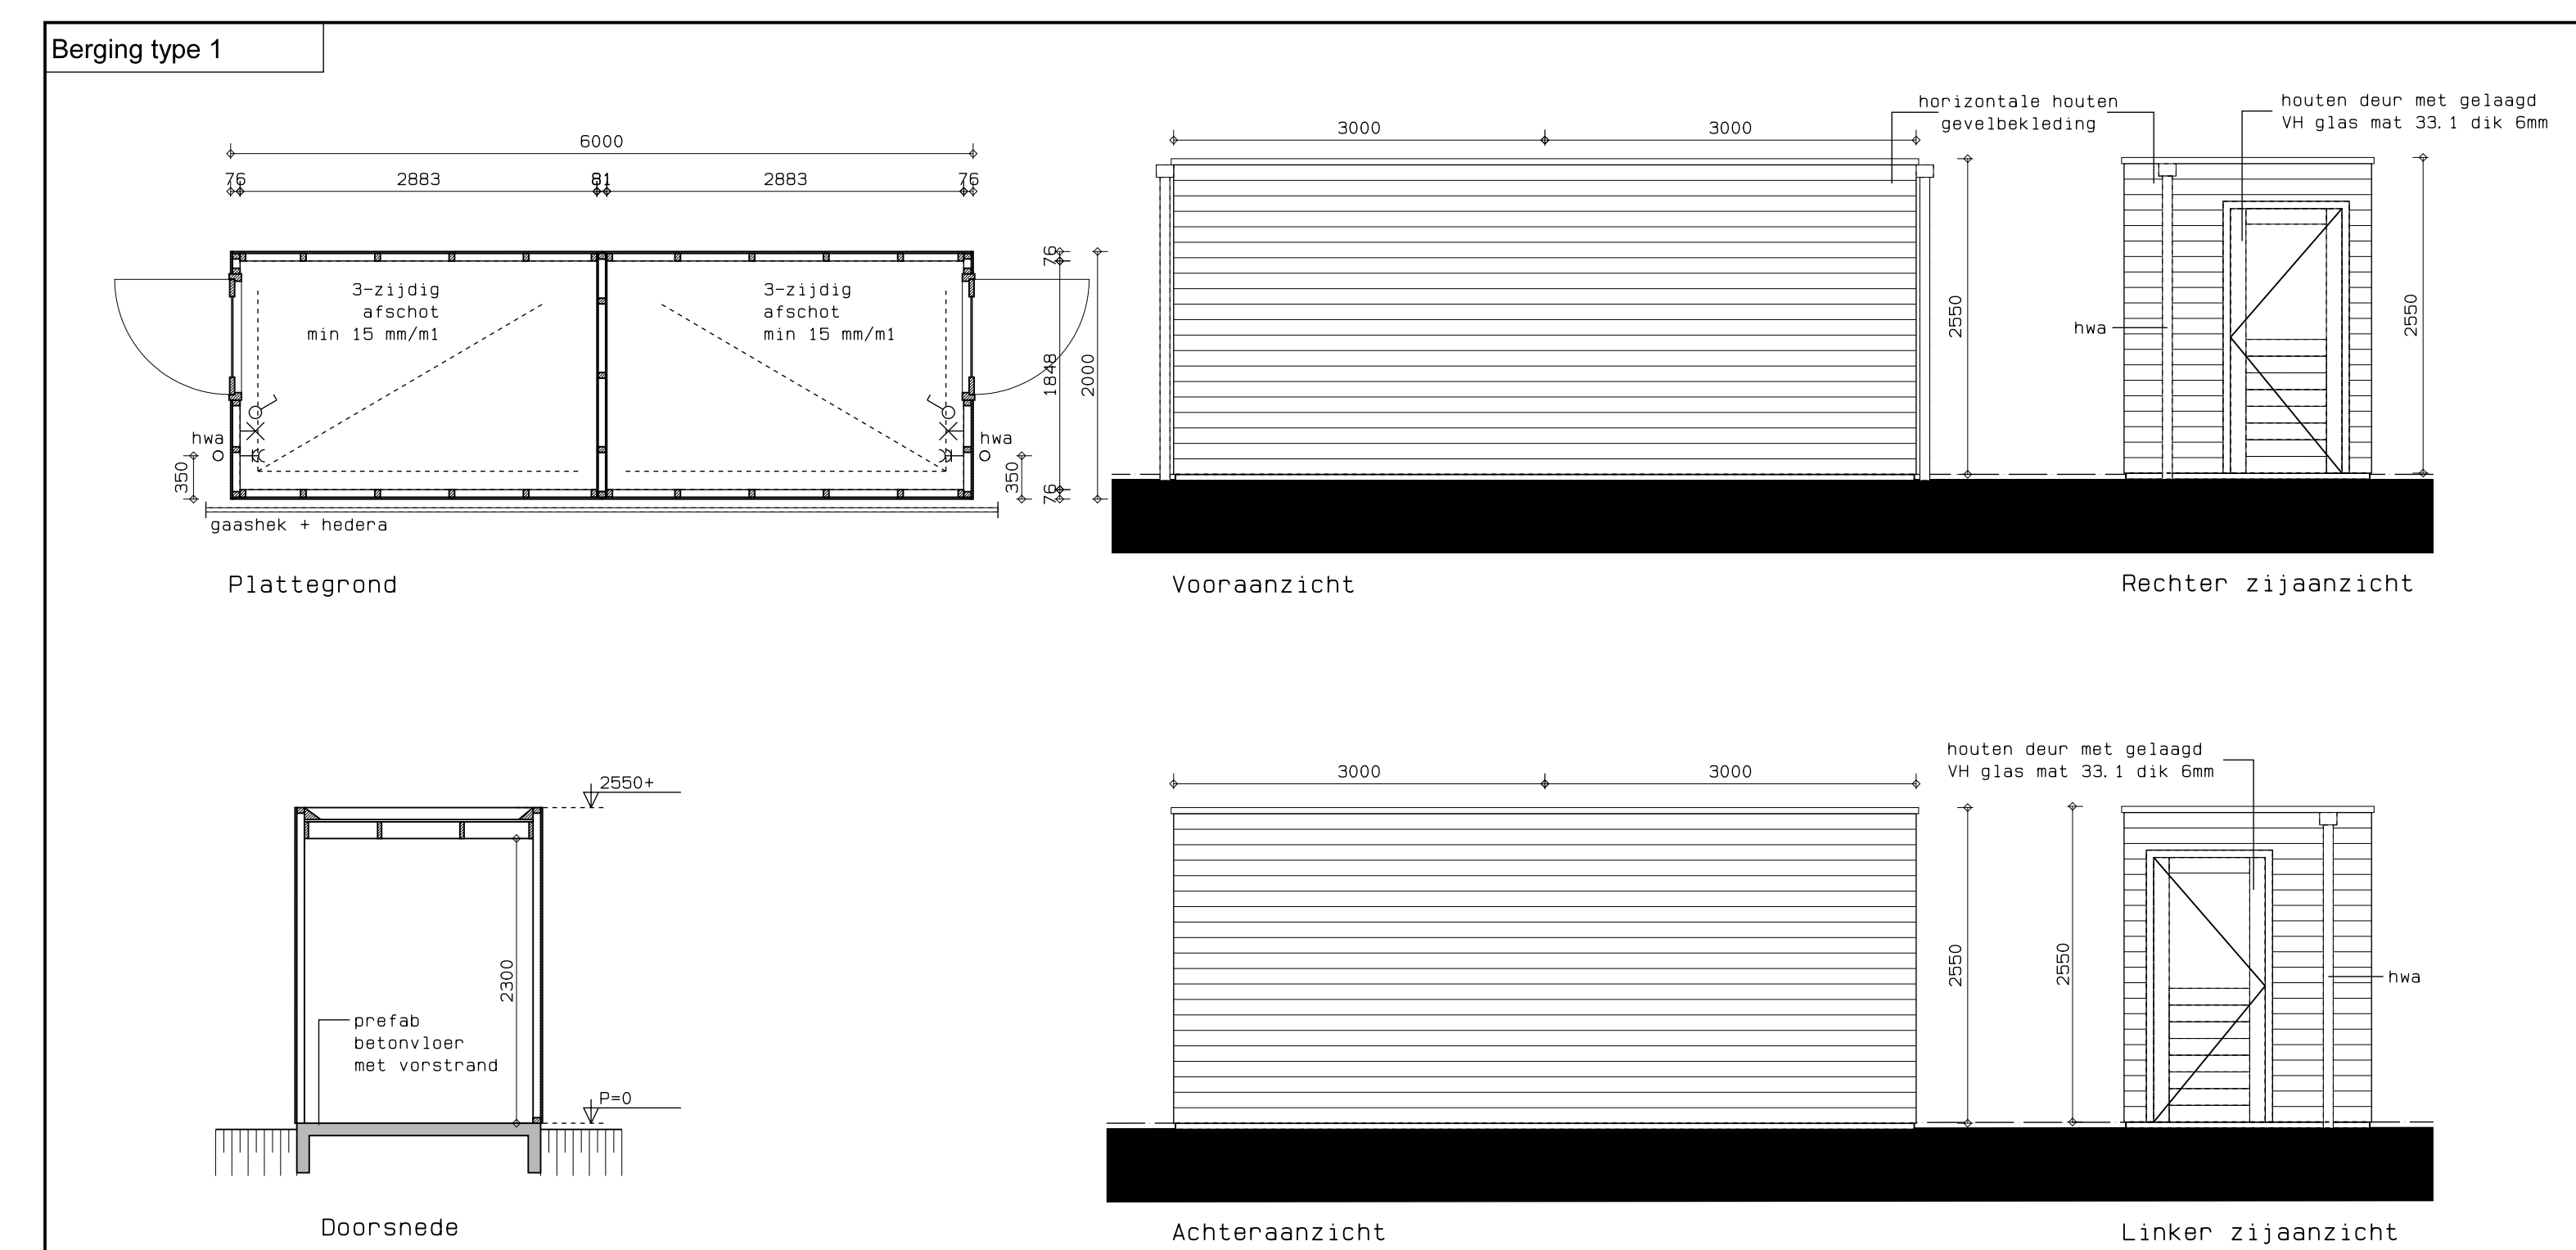

De verkoopdocumentatie is met zorg samengesteld. Het ontwikkelen van een project is een voortdurend proces, waarbij, naar mate dit proces vordert, een steeds verdere verfijning en bijstelling van het ontwerp plaatsvindt. De op deze verkoopdocumentatie aangegeven situatieschetsen betreft een momentopname. In het streven naar een optimale kwaliteit is het niet uitgesloten dat zich wijzigingen voordoen met betrekking tot peilhoogten, omliggende peilhoogten, maatvoeringen, juiste ligging, terreinafwerkingen en -voorzieningen, hoogteverschillen c.q. taluds, groenstroken, groeninrichting, voet- en fietspaden, parkeervoorzieningen en dergelijke, evenals eventuele afwijkingen die kunnen voortkomen uit nadere eisen en wensen van overheden en/of nutsbedrijven. Hoogteverschillen in c.q. met aangrenzende percelen worden in het werk bepaald. Niet op tekening aangegeven taluds zijn derhalve niet uitgesloten.

	23 WONINGEN BLIJKENBOSCH FASE 3, EINDHOVEN	WERK	DATE: 04-03-2017
	HOEKWONING 3 ZIJ-ENTREE	1529	WZL:
	KAVEL 6, 11 & 17		WZL:
	VERKOOP	1:50	WZL:
			VK-07