
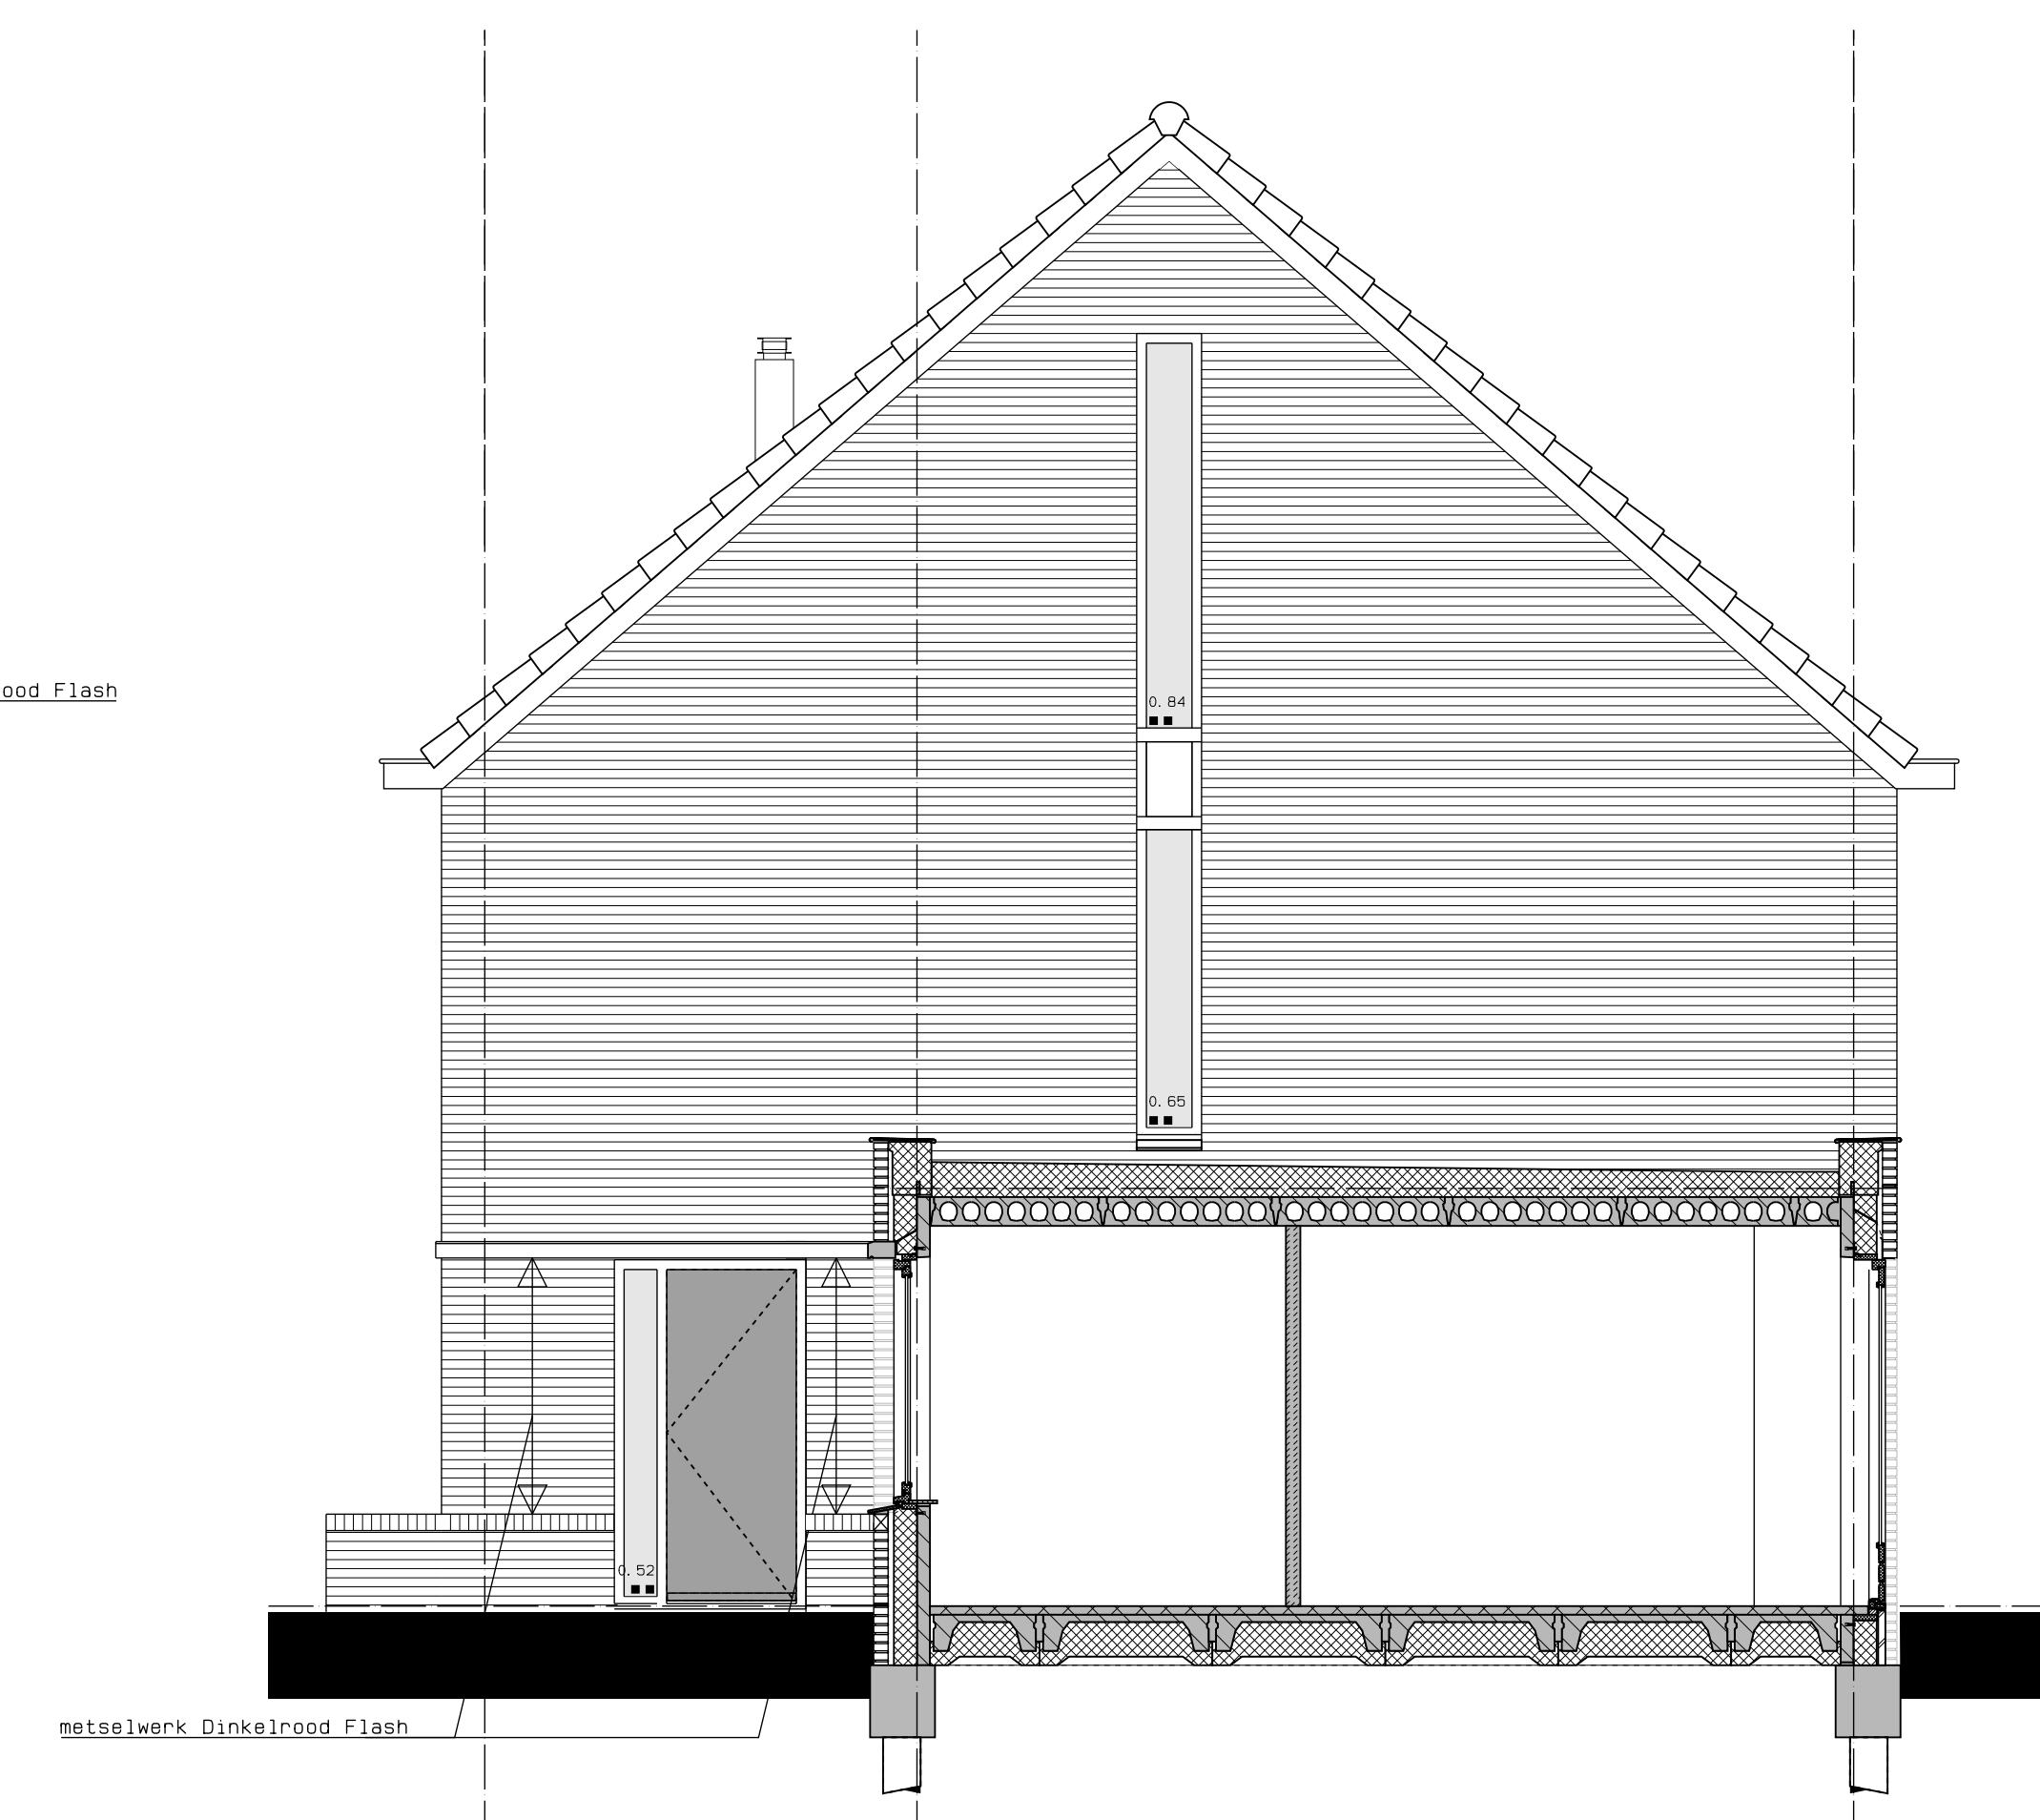
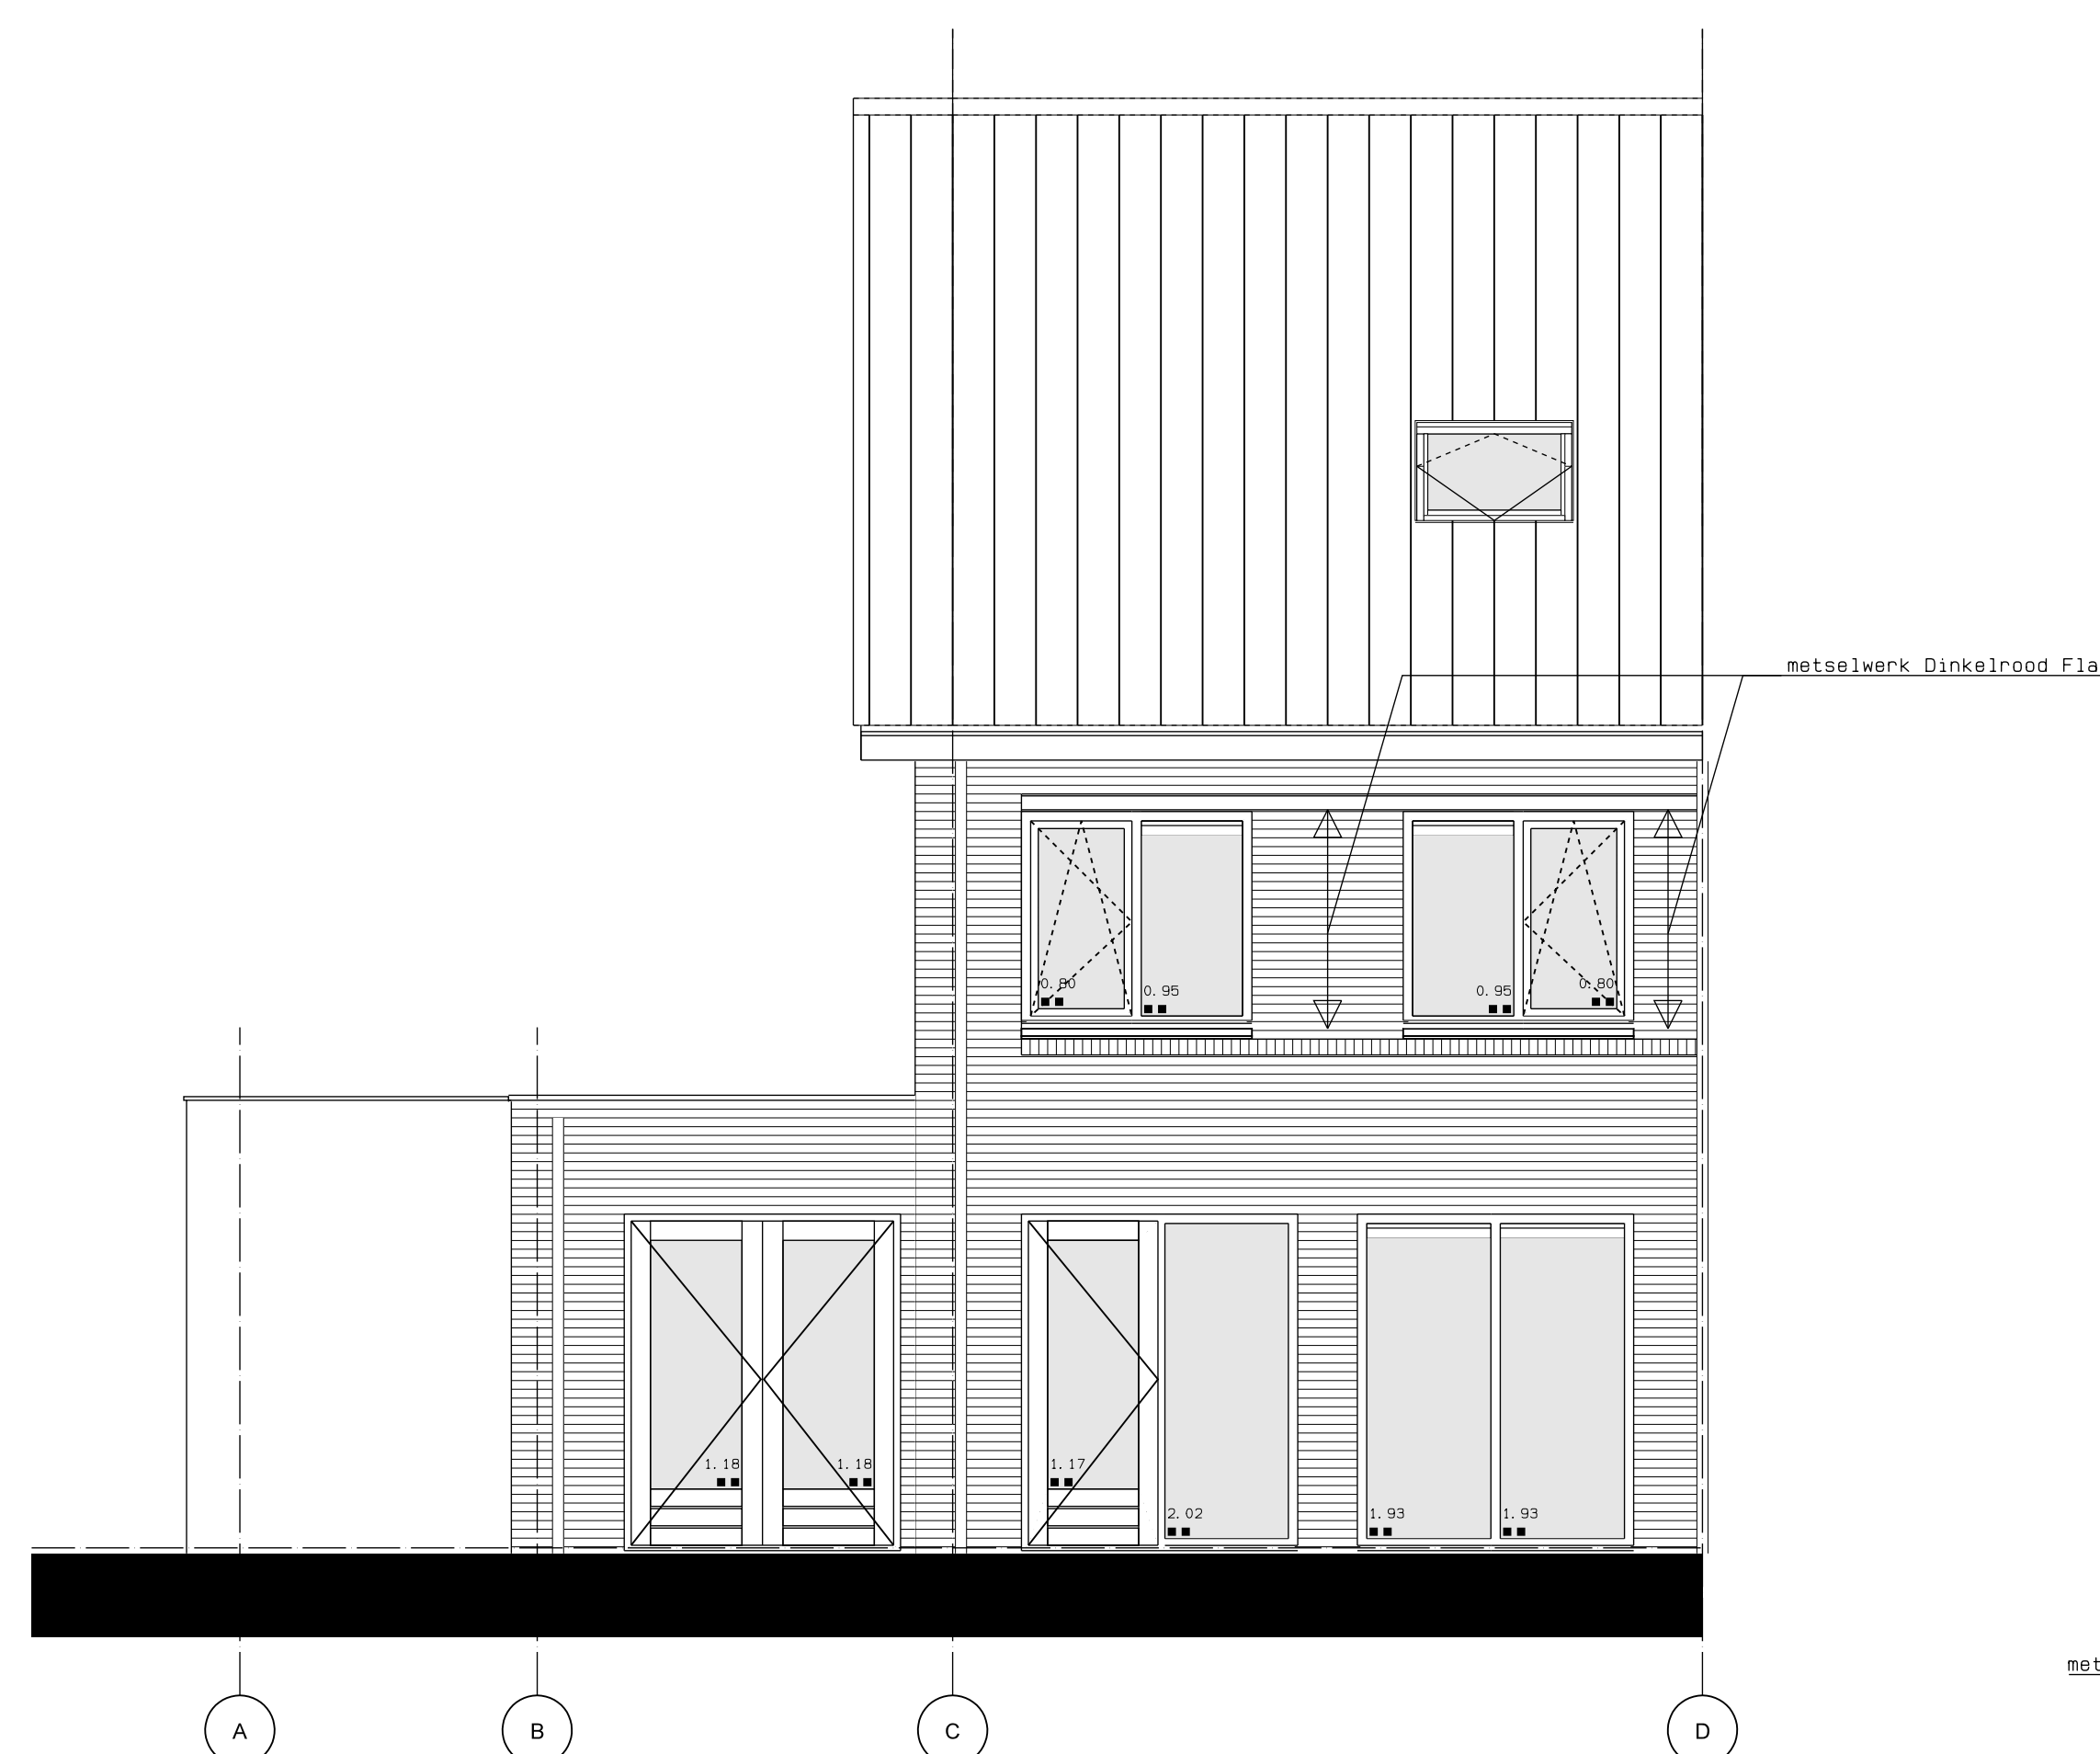


Begane grond

1e Verdieping

2e Verdieping

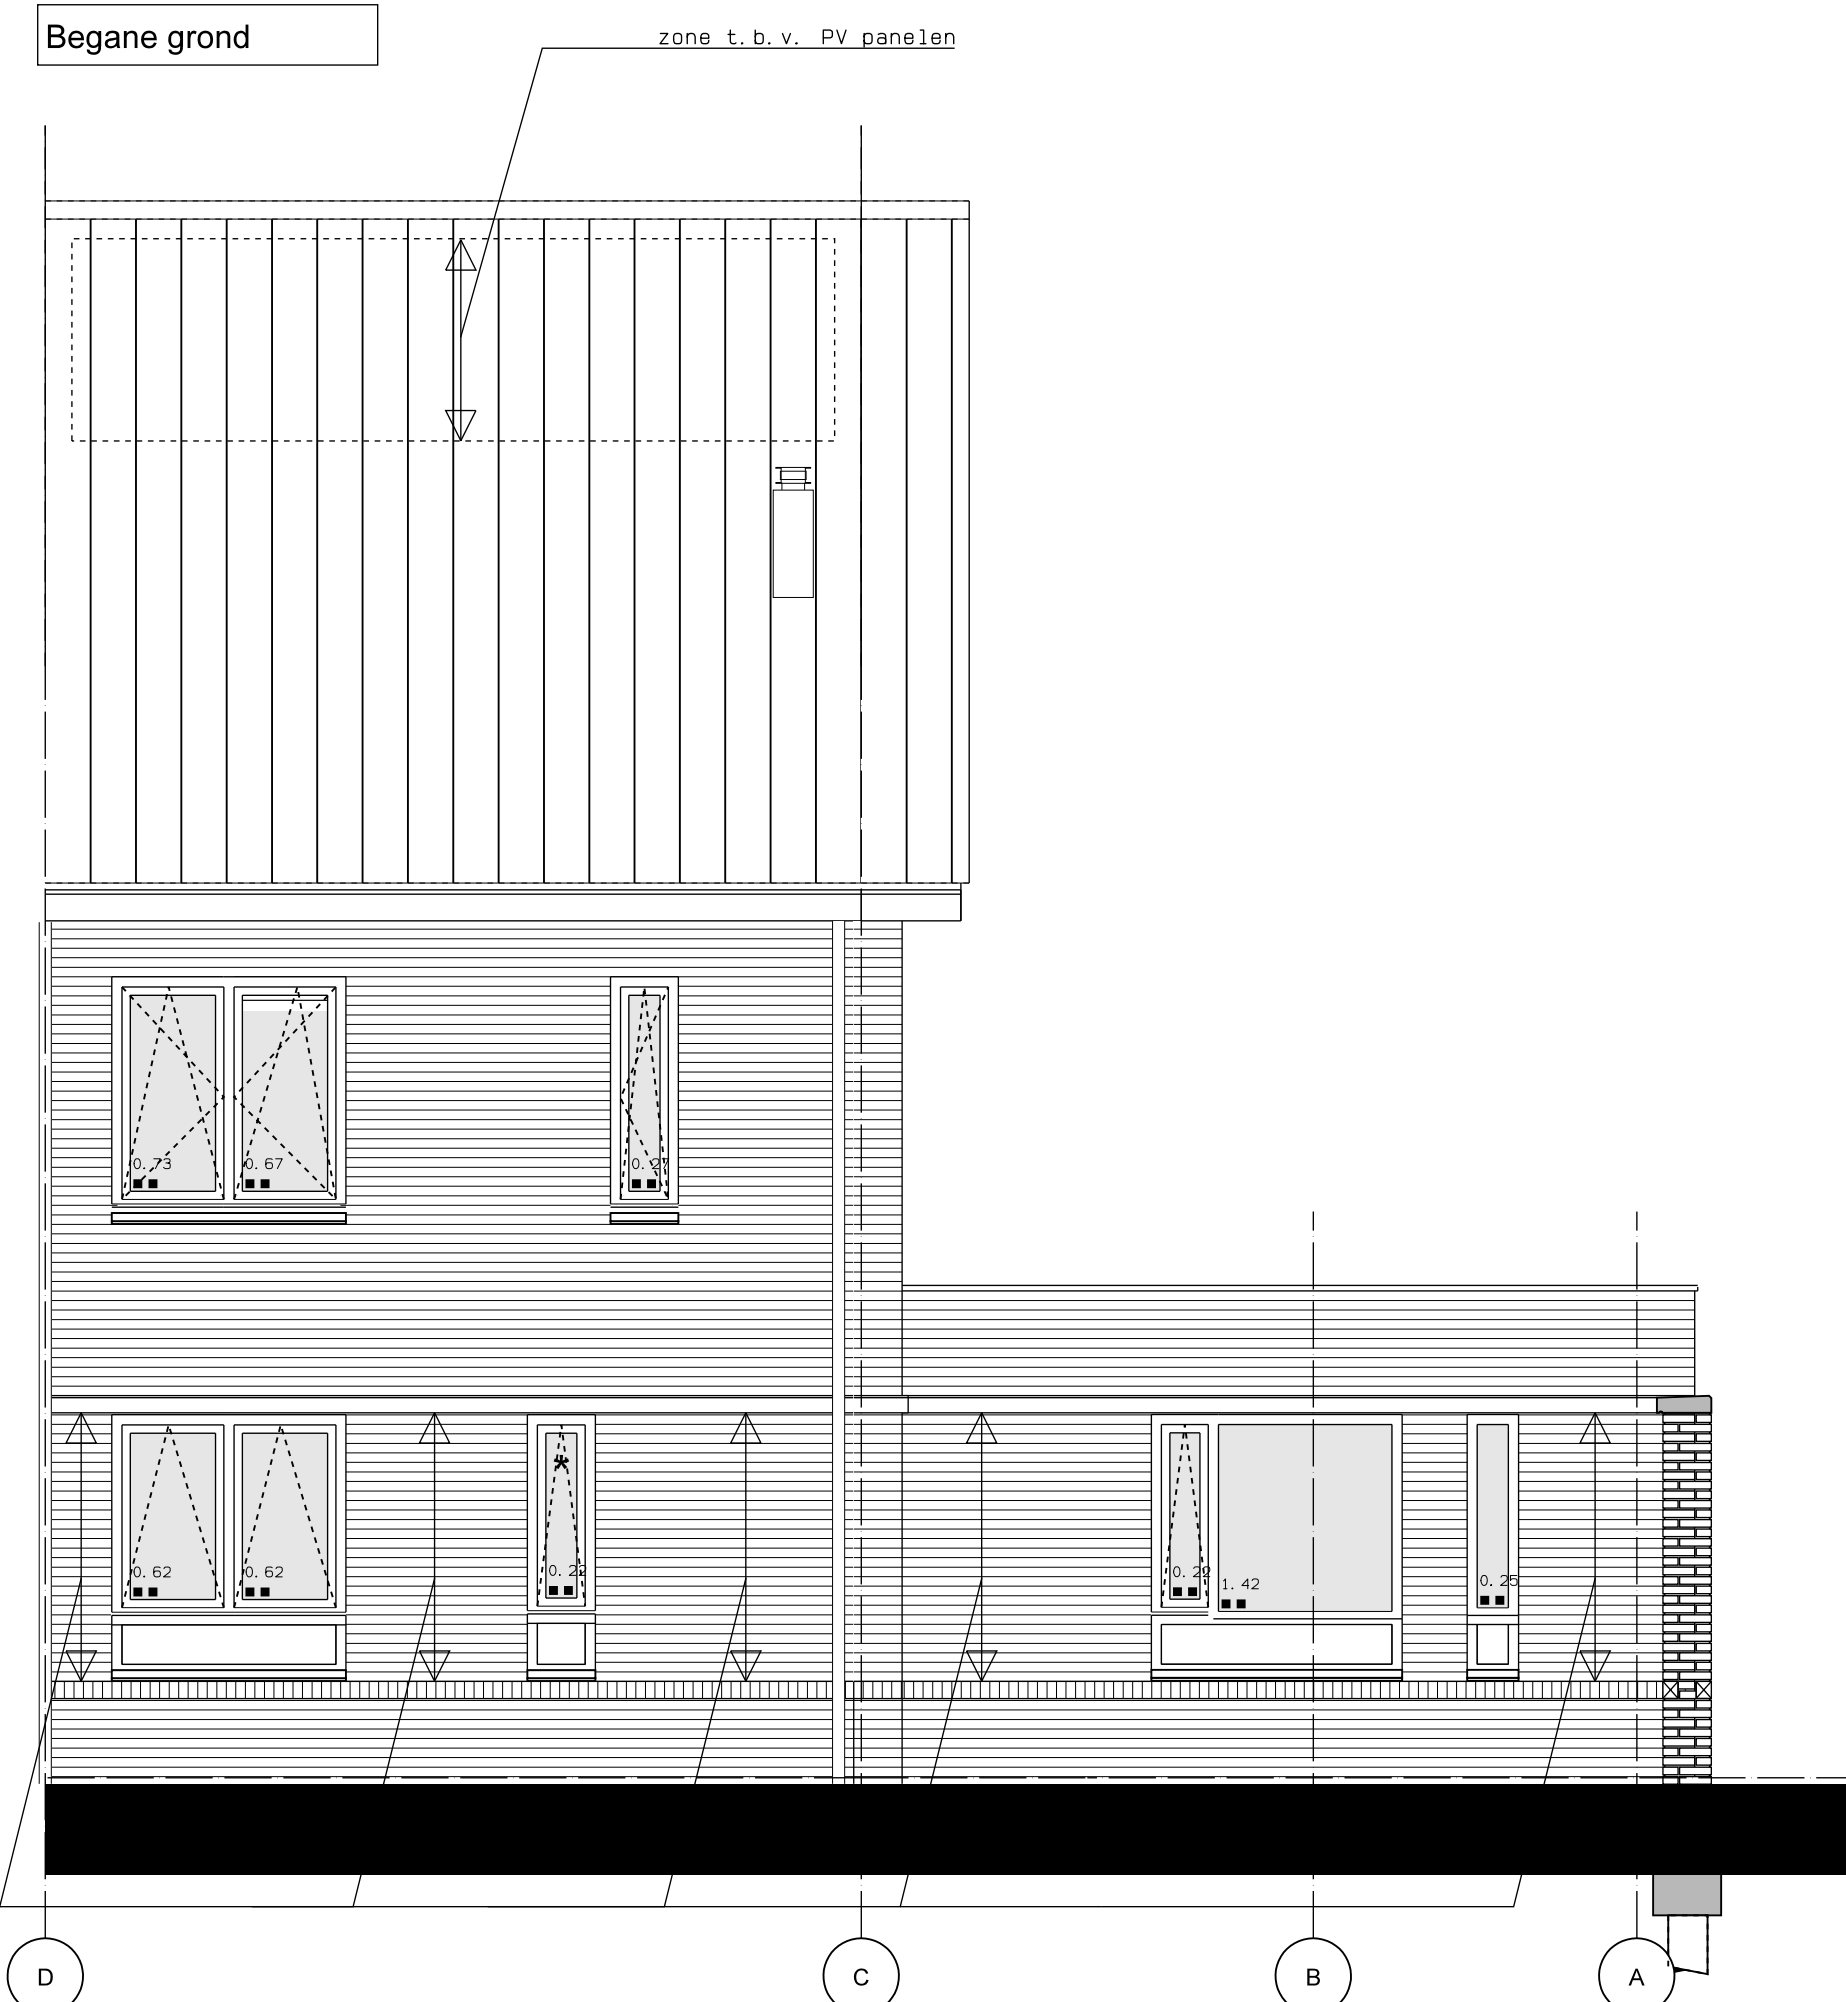

Voorgevel

Achtergevel

Rechter zijgevel

RENVOOI SITUATIE

1	BOUWNUMMER
B	BERGING, 2m x 3m
[Symbol]	TUWMUREN GRENZEND AAN OPENBAAR GEBIED: STEUNBEREN, HALFSTEENSE INVULLING, HEDERA TUSSEN STEUNBEREN, BETONNEN AFDEKBAND HOOG CA. 2,5m + P
[Symbol]	TUWMUREN GRENZEND AAN OPENBAAR GEBIED: STEUNBEREN, HALFSTEENSE INVULLING, BETONNEN AFDEKBAND, HOOG CA. 2,5m + P
[Symbol]	TUWMUREN GRENZEND AAN OPENBAAR GEBIED: MUUR + ROLLAAG HOOG CA. 0,7m + P
[Symbol]	BLOEMBAK, HALFSTEENS + ROLLAAG HOOG CA. 0,7m + P
[Symbol]	GAASHEK + HEDERA STALEN TUINPOORT, ZWART (1 PER BOUWNUMMER) HOOG 1,8m
[Symbol]	ZONE T.B.V. PV PANELEN
[Symbol]	OPTIE UITBOUW
[Symbol]	OPTIE DAKKAPSEL
[Symbol]	BESTRATING IN KLEUR GEVELMETSSELWERK
[Symbol]	PARKEERPLAATS INCL. TOEWIJZING AAN BOUWNUMMER


DEZE SITUATIE IS UITSLUITEND INDICATIEF TER BEPALING VAN DE LIGGING VAN DE WONING

KAVELOPPERVLAKTES

KAVEL	OPP. IN M ²	KAVEL	OPP. IN M ²
1	123	13	125
2	118	14	125
3	118	15	125
4	118	16	125
5	116	17	205
6	244	18	191
7	131	19	123
8	125	20	123
9	125	21	123
10	125	22	123
11	200	23	128
12	200		

[Symbol]	gevelmetselwerk, lagenmaat 63 mm	[Symbol]	wcd wasmachine
[Symbol]	prefab. beton	[Symbol]	wcd droger
[Symbol]	gasbeton	[Symbol]	Zonnepanelen
[Symbol]	metalistudwand	[Symbol]	3-zijdig afsluit min 15 kw/m ²
[Symbol]	isolatie	[Symbol]	wisselchakelaar 1100+
[Symbol]	meterkast	[Symbol]	DATA aansluitpunt data
[Symbol]	rookmelder	[Symbol]	afsluitpunt thermostaat
[Symbol]	radiator	[Symbol]	afsluitpunt 1500+
[Symbol]	enkele wcd 300+	[Symbol]	CO2-sensor mech. vent. 1500+
[Symbol]	optionele enkele wcd 300+	[Symbol]	loze leiding 300+
[Symbol]	dubbele wcd 300+	[Symbol]	bedrukker
[Symbol]	schakelaar 1100+	[Symbol]	schel
[Symbol]	wisselchakelaar 1100+		
[Symbol]	serieschakelaar 1100+		
[Symbol]	plafondlichtpunt		
[Symbol]	wandlichtpunt		
[Symbol]	CO2-sensor mech. vent. 1500+		
[Symbol]	gasaansluiting		

De verkoopdocumentatie is met zorg samengesteld. Het ontwikkelen van een project is een voortdurend proces, waarbij, naar mate dit proces vordert, een steeds verdere verfijning en bijstelling van het ontwerp plaatsvindt. De op deze verkoopdocumentatie aangegeven situaties betreft een momentopname. In het streven naar een optimale kwaliteit is het niet uitgesloten dat zich wijzigingen voordoen met betrekking tot peilhoogten, omliggende peilhoogten, maatvoeringen, juiste ligging, terreinafwijkingen en -voorzieningen, hoogteverschillen in c.d. taluds, grensstraken, groeninrichting, voet- en fietspaden, parkeervoorzieningen en dergelijke, evenals eventuele afwijkingen die kunnen voortkomen uit nadere eisen en wensen van overheden en/of nutsbedrijven. Hoogteverschillen in c.d. met aangrenzende percelen worden in het werk bepaald. Niet op tekening aangegeven taluds zijn derhalve niet uitgesloten.

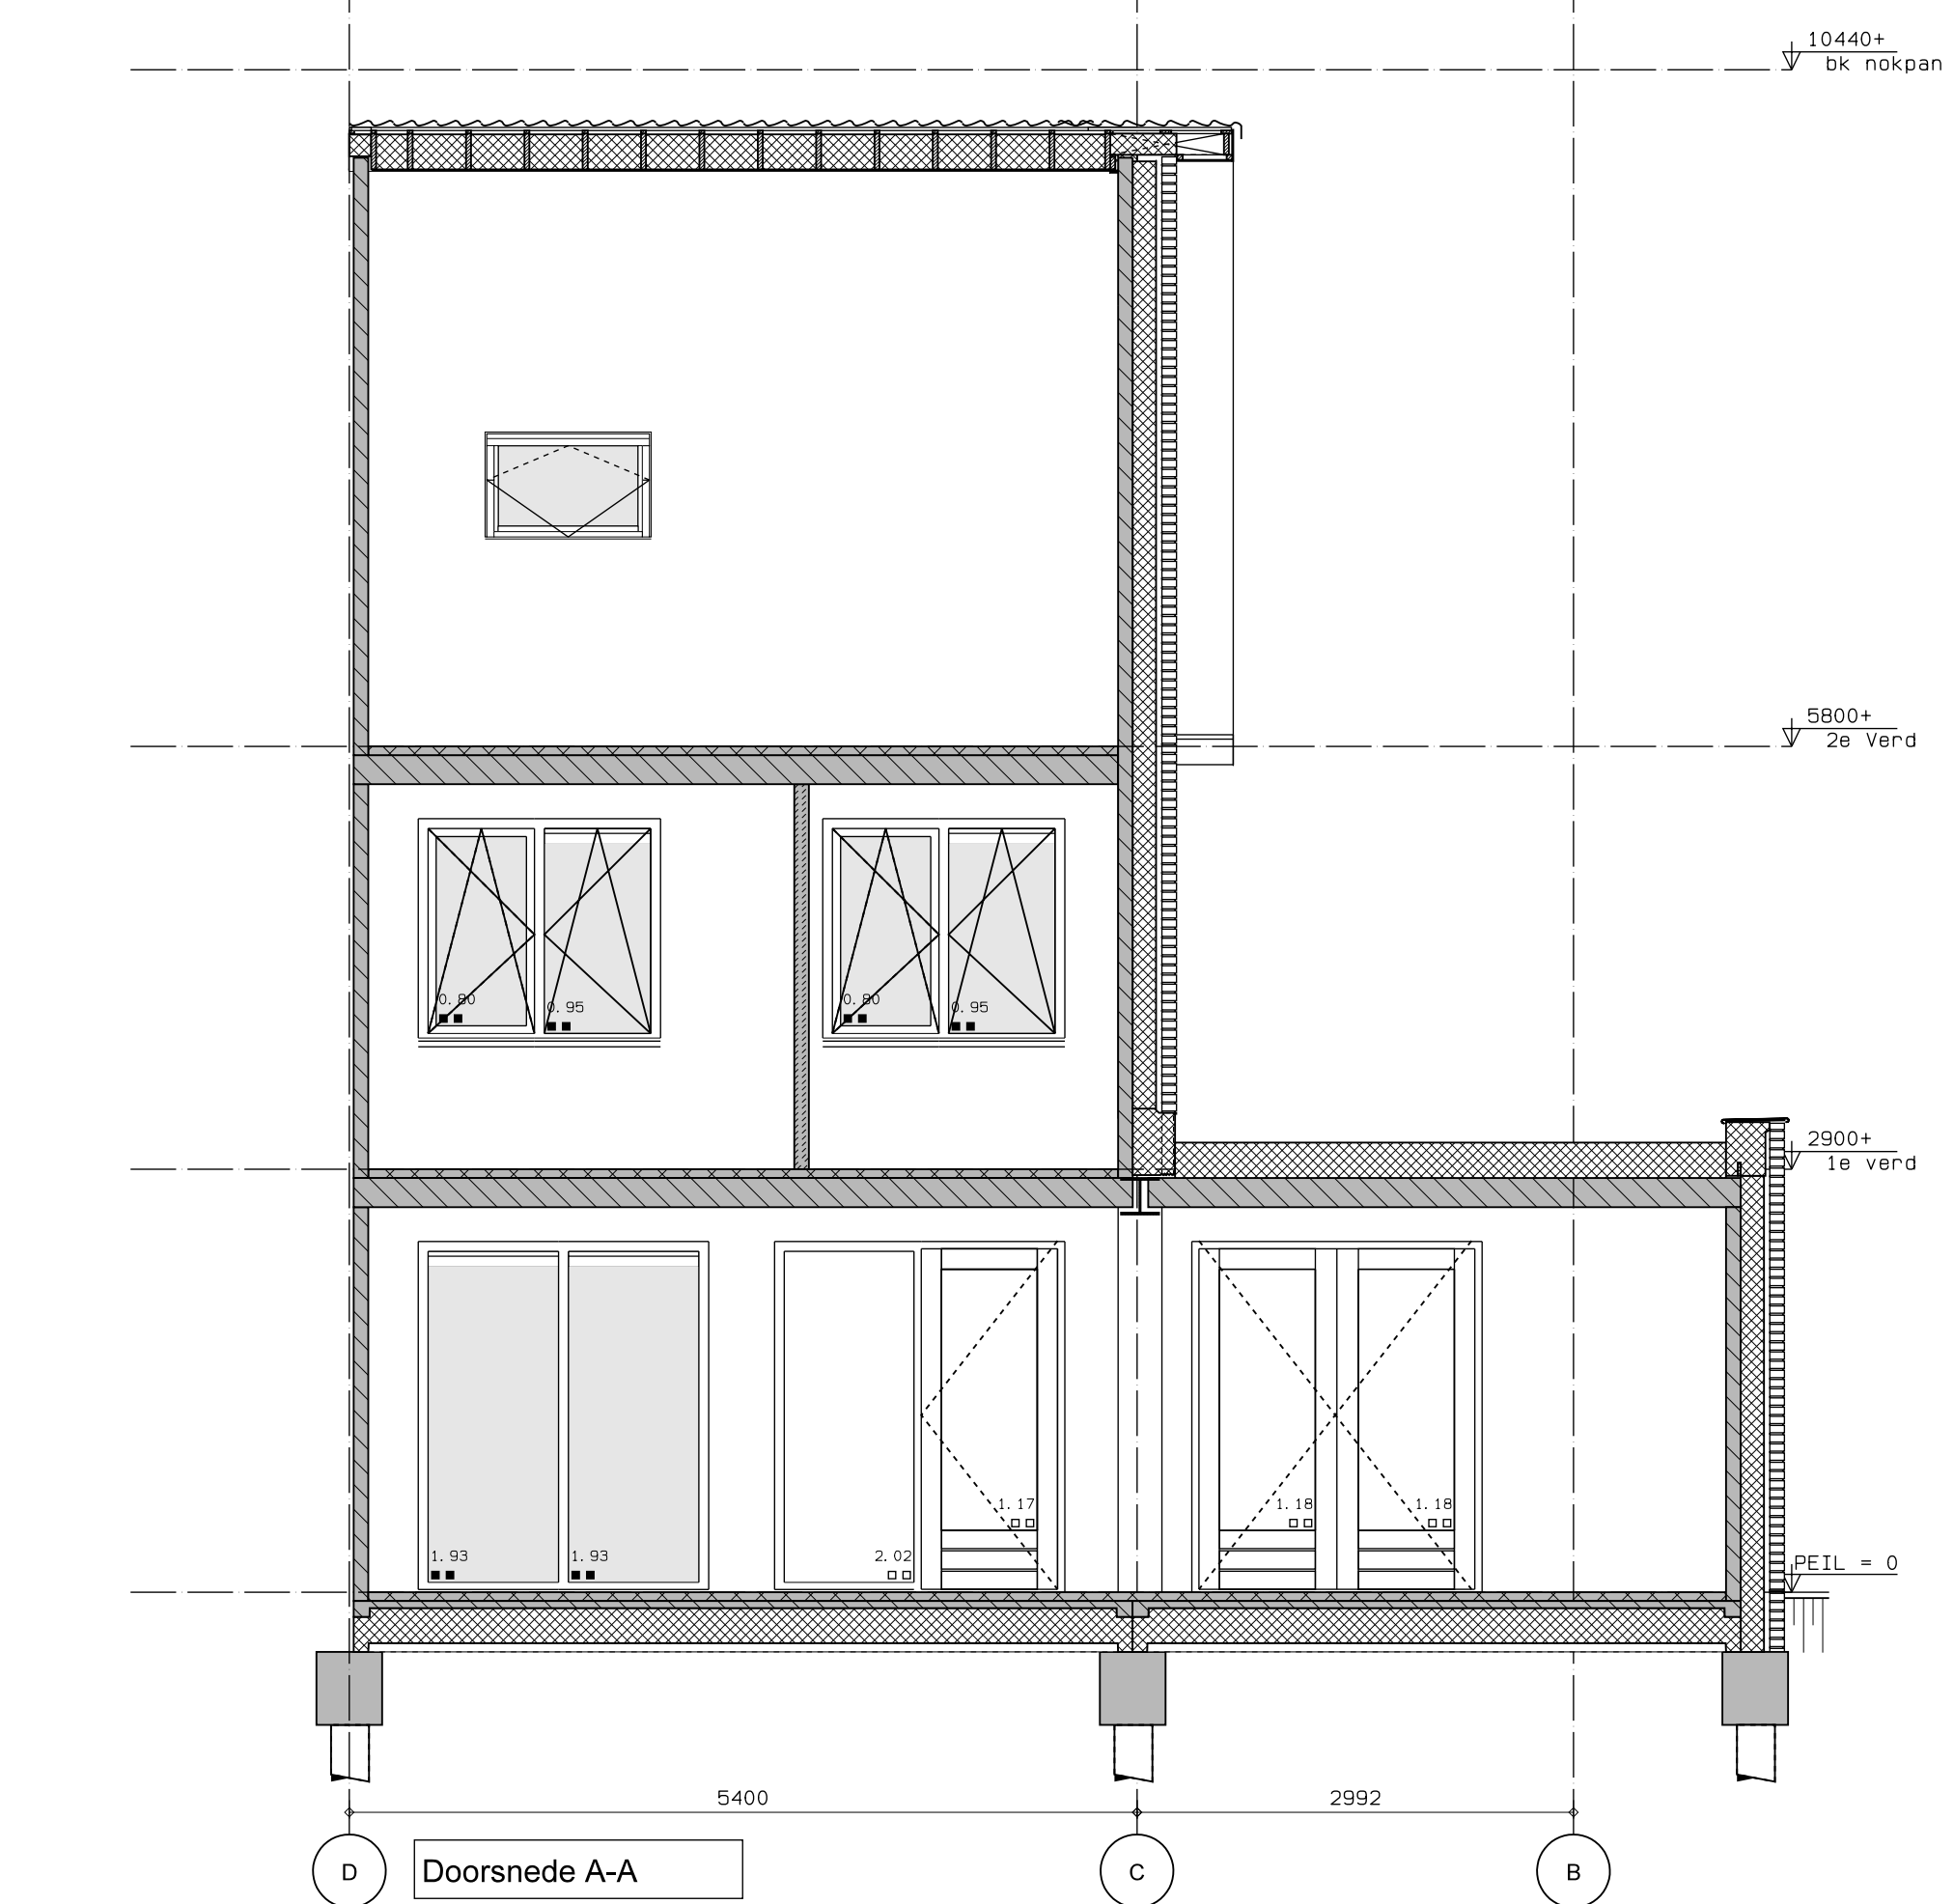

Berging type 1

Plattegrond

Vooraanzicht

Rechter zijgevel

Doorsnede

Achteraanzicht

Linker zijgevel

23 WONINGEN BILKEMBOSCH FASE 3, EINDHOVEN

SPECIALE UITBOUW KAVEL 18 MET HOBBYKAMER

VERKOOP

1529

1:50

VK-19